






LEGENDA:

- Rozšíření vozovky 
- Chodník 
- Přechod pro chodce 
- Sadové úpravy 

$R_4 = 3,00 \text{ m}$
α 149.4325 gr
T 7,152 m
O 7,042 m
z 4,756 m

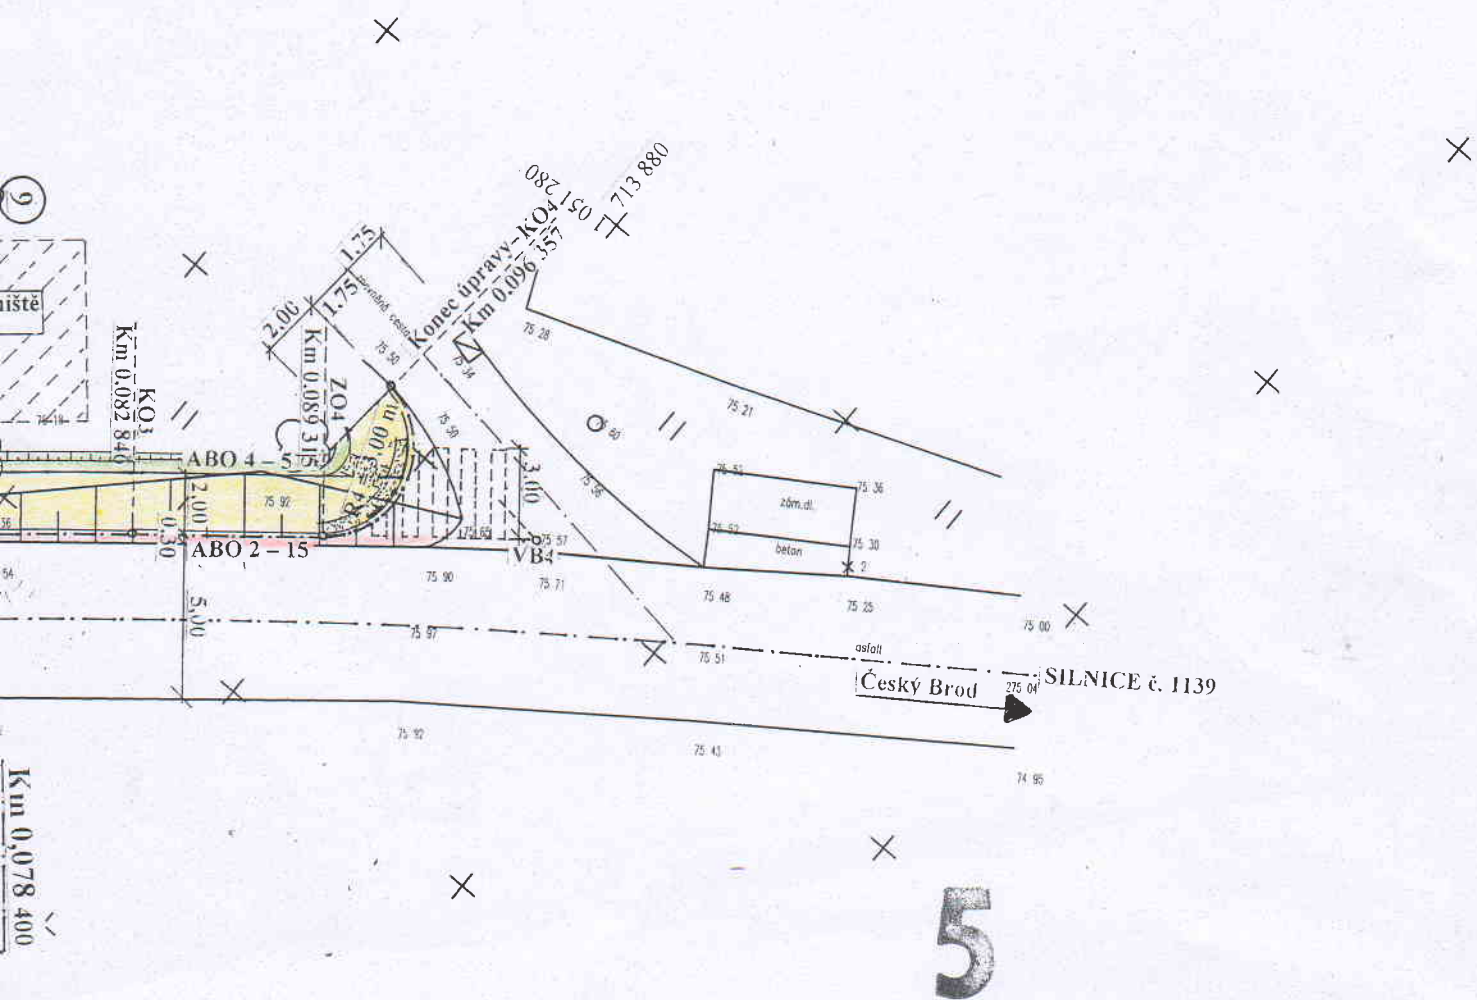

Ing. Václav Pažout Projekty dopravních a pozemních staveb IČO 112 90 064 J. Wolkerova 1186 Český Brod 282 01		Razítko: ING. VÁCLAV PAŽOUT projektant dopravních a pozemních staveb 282 01 Český Brod, J. Wolkerova 1186 IČO 112 90 064	
Investor: Obec Vrátkov	Místo: Vrátkov	Kreslil: Ing. Pažout Václav	Vypracoval: Ing. Pažout Václav
Název zakázky: VRÁTKOV CHODNÍK U SILNICE č. 1139		Kontroloval: Ing. Pažout Václav	Datum: Leden 2012
		Měřítko: 1 : 250	Zakázka: 1/2012
Název přílohy: SITUACE		Stupeň: DSP	Číslo přílohy: F - 2