



PŮDORYS

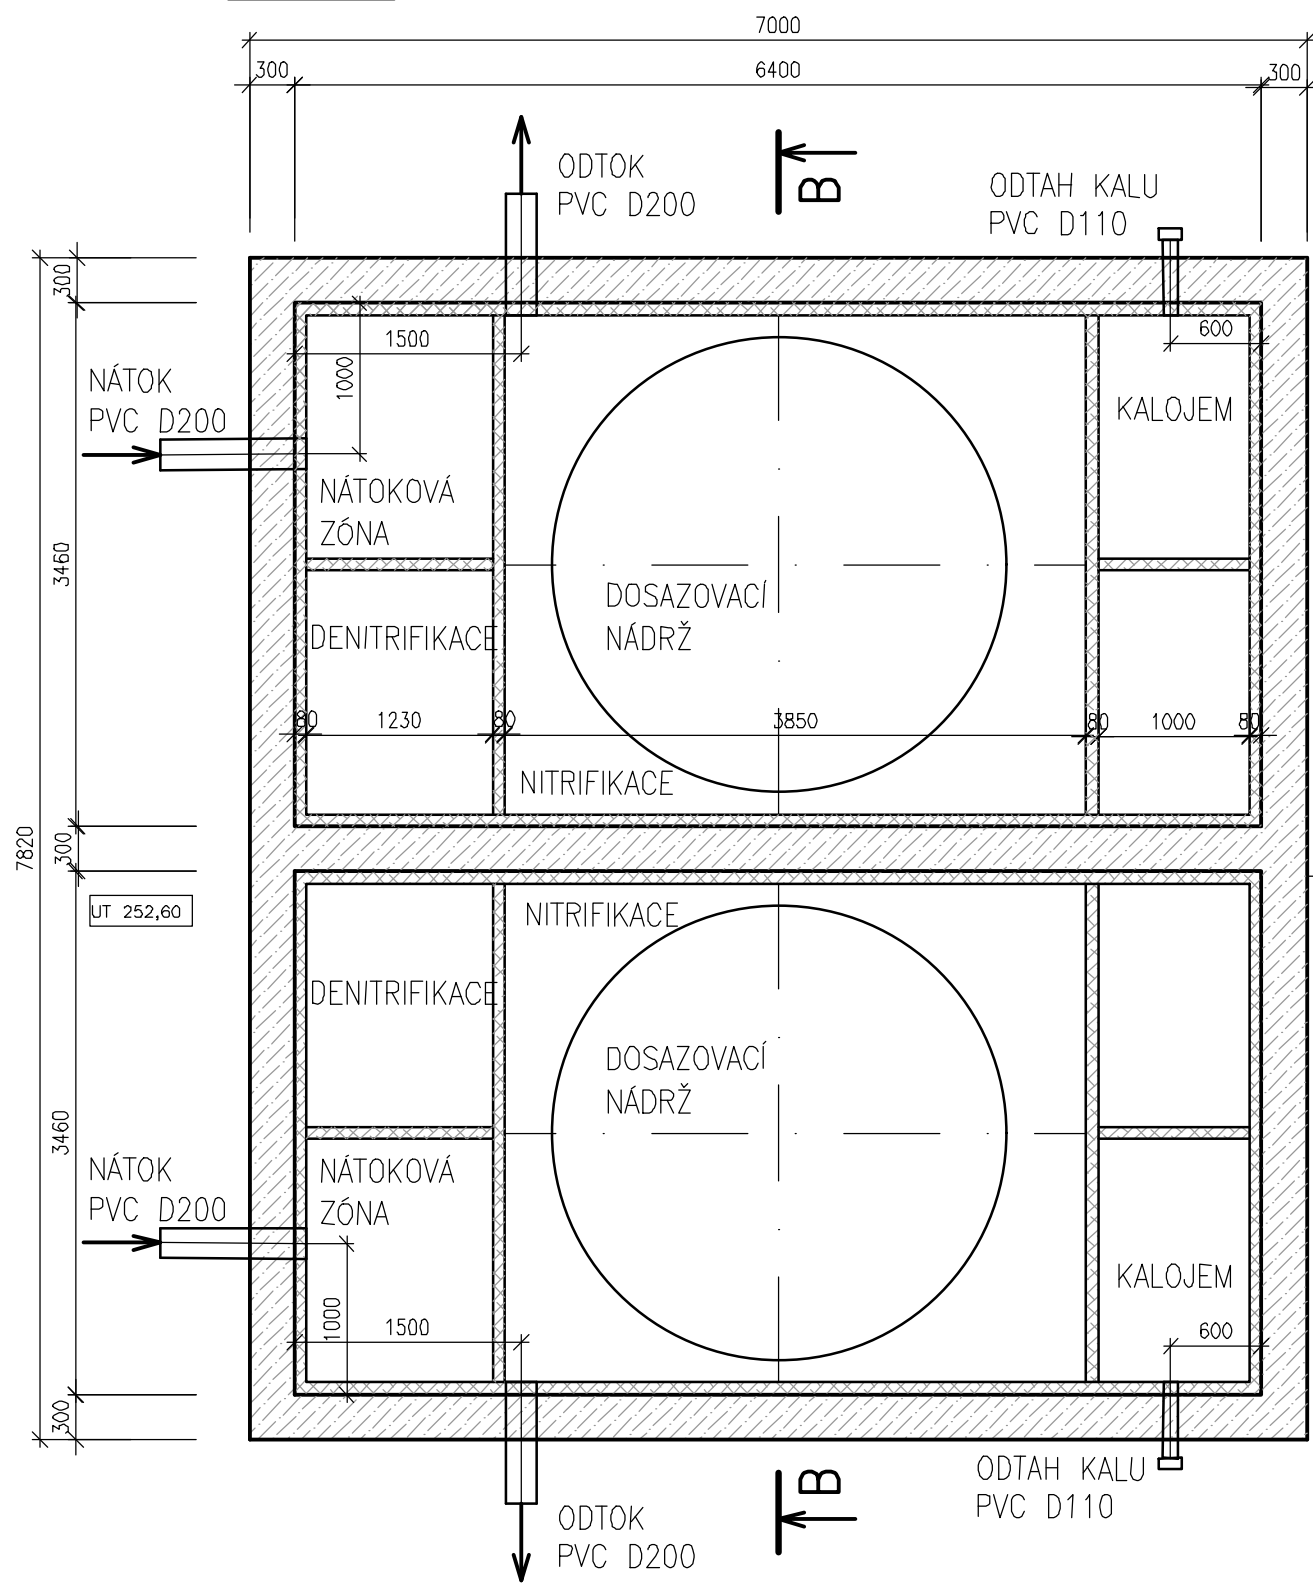


ŘEZ A-A

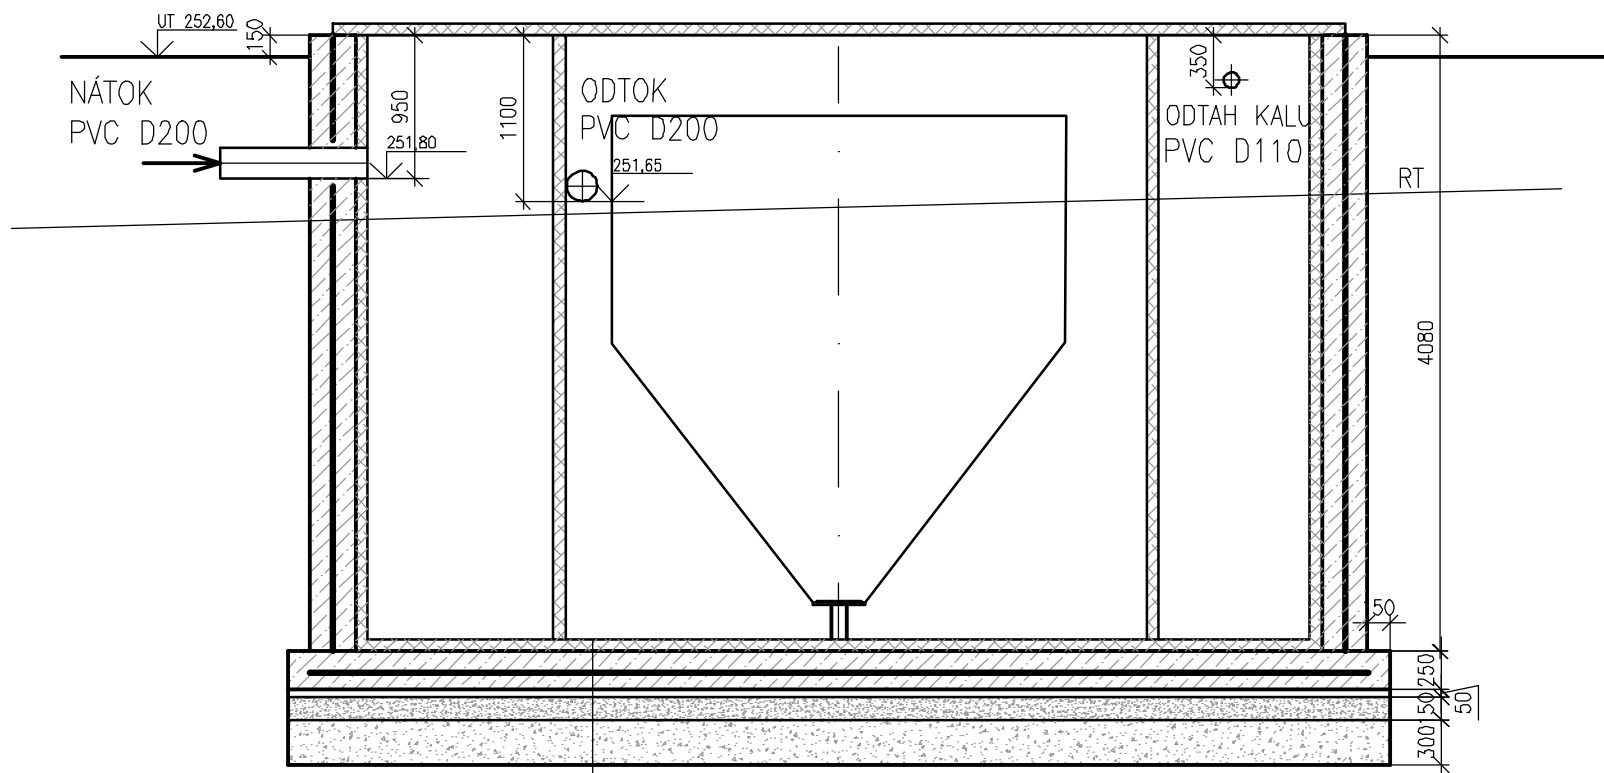

OBETOVOVÁNÍ NÁDRŽÍ BETONEM C20/25, ARMOVÁNO OCELOVÝMI PRUTY, PRŮMĚR 8 MM DLE TECH. LISTU ZÁKLADOVÉ TVÁRNICE, OBVODOVÁ STĚNA JE KOTVENA DO ZÁKLADOVÉ DESKY

- KONTEJNEROVÁ NÁDRŽ BC 150 -2x
- ZÁKLADOVÁ DESKA, BETON C25/30 VÝTUŽ ŽEBÍRKOVÁ KARI SÍŤ SVAŘOVANÉ SPOJE PR. 10 MM RASTR 100X100 MM, TL. 250 MM
- PODKLADNÍ BETON C18/20 ARMOVÁNO VÝTUŽ ŽEBÍRKOVÁ KARI SÍŤ SVAŘOVANÉ SPOJE PR. 8 MM RASTR 150*150 MM TL. 50 MM
- PODSYP HUTNĚNÝ 10 MPA, ŠTĚRKODRŤ 0-32 MM, TL. 150 MM
- GEOTEXTILIE 400G/M2
- PODSYP HUTNĚNÝ 8 MPA, ŠTĚRKODRŤ 0-32 MM, TL. 300 MM
- HUTNĚNÁ PLÁŇ 5 MPA

ŘEZ B-B

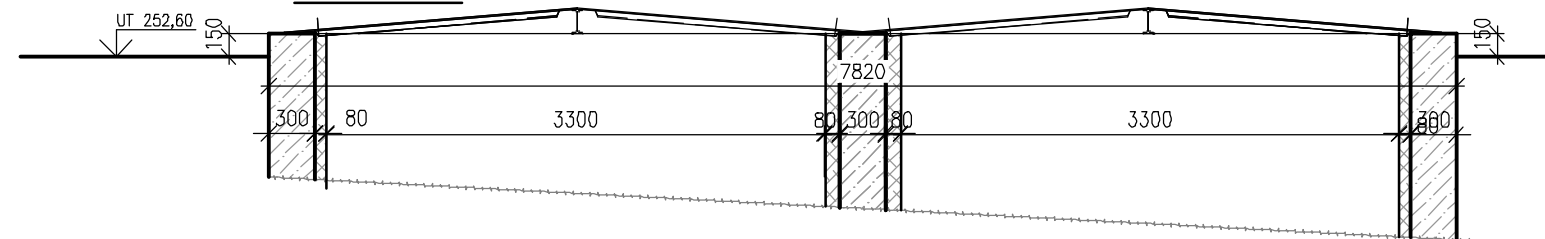

Ing. Liběna Knapová - projekční a inženýrská kancelář adresa: ul.28.října 933/11, 250 88 Čelákovice telefon: 326 991 336, mobil: 733 732 344, e-mail: projekce.vak@gmail.com		
Projektant: Ing. Liběna Knapová	Spolupráce:	
Stavebník: Obec Vrátkov, Vrátkov čp.17, 282 01 Český Brod		
Stupeň: Projektová dokumentace pro změnu stavby před dokončením ve stupni dokumentace pro stavební povolení		
Akce: Vrátkov - splašková kanalizace a čistírna odpadních vod	Datum: 06/2018	
	Zakázka: 32/2013	
	Měřítko: 1:50	
Obsah: SO 02 ČISTÍRNA ODPADNÍCH VOD KONTEJNEROVÉ NÁDRŽE 2x BC150EO	Výkres: D2.7	Paré: