


K.Ú. VRÁTKOV (76 7182)

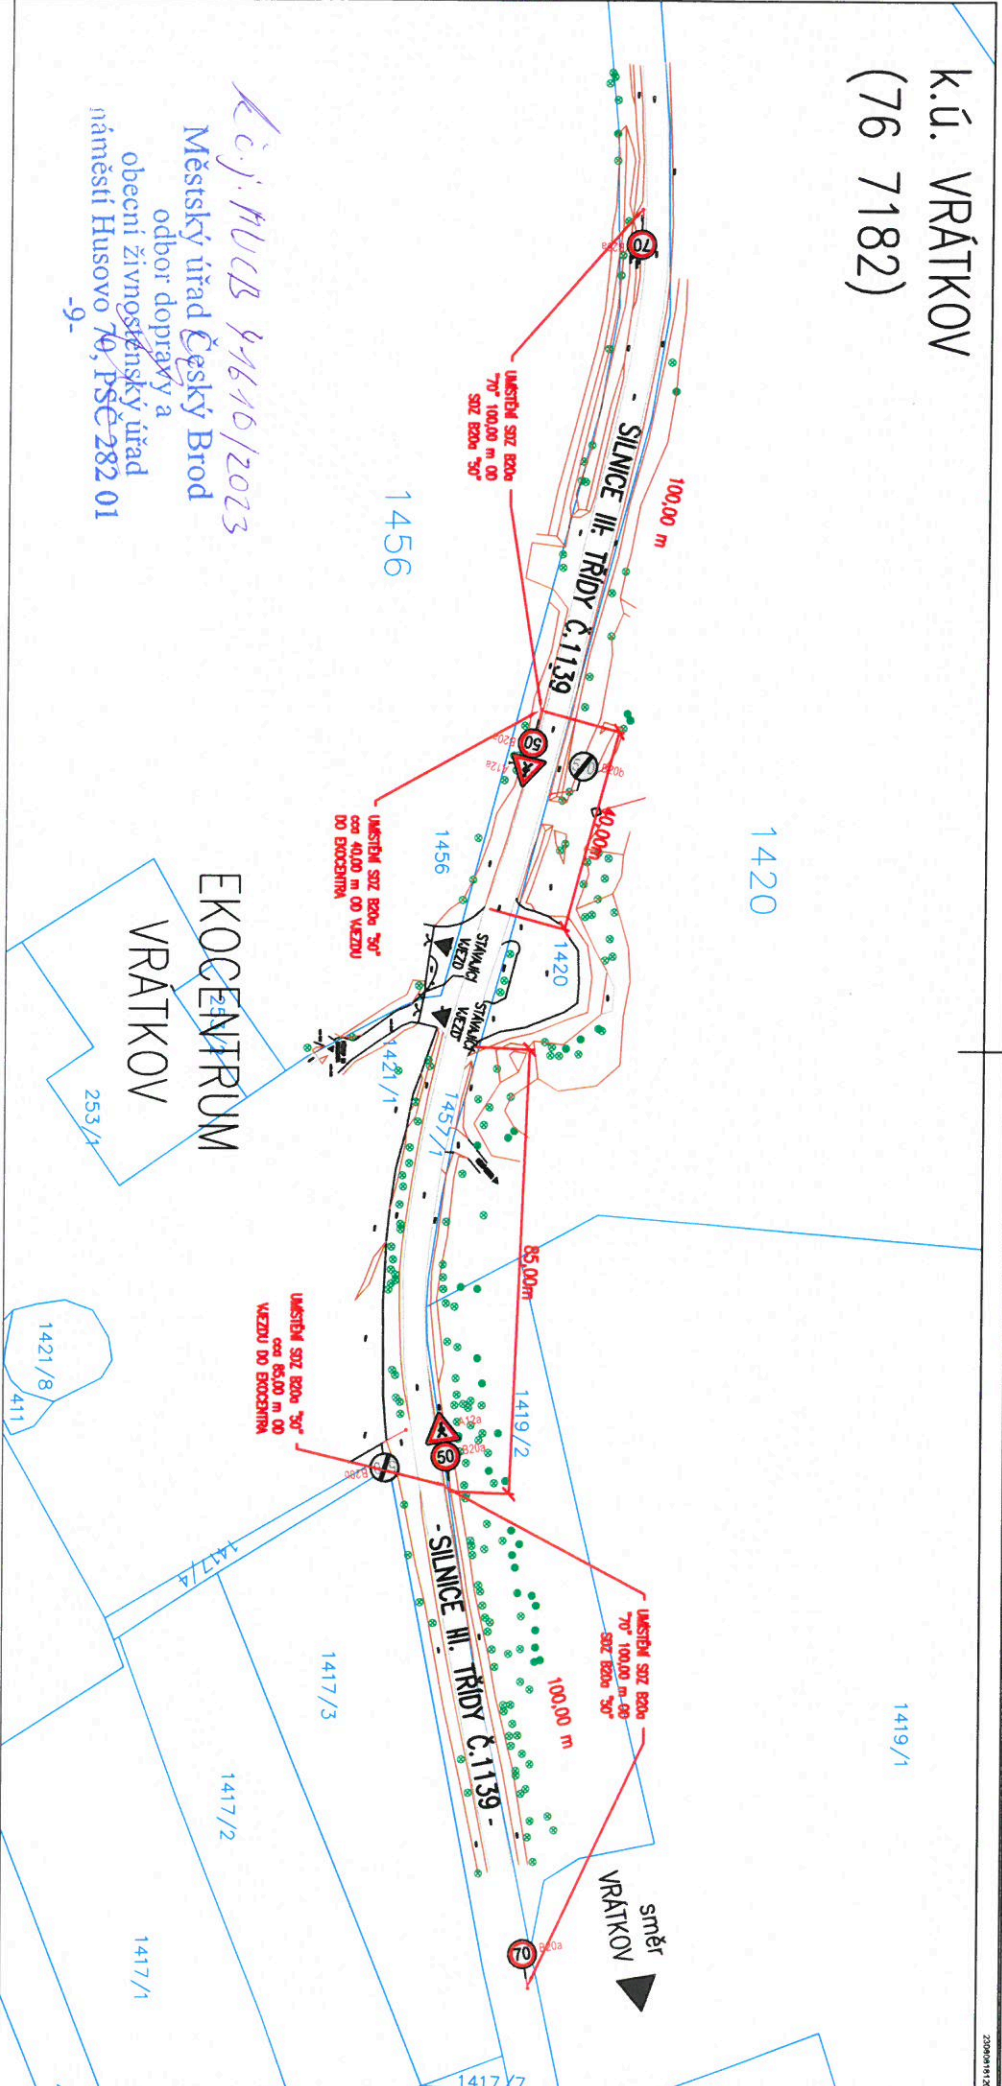

č.j. MUCB 41610/2023
 Městský úřad Český Brod
 odbor dopravy a
 obecní živnostenský úřad
 náměstí Husovo 70, PSČ 282 01
 -9-

LEGENDA:

- STÁVAJÍCÍ HRANY
- HRANICE POZEMKŮ A PARCELNI ČÍSLA DLE KATASTRÁLNÍ MAPY
- A12a
- B20a
- NAVRHOVANÉ SYSTĚ DOPRAVNÍ ZNAČENÍ

Zodp. projektant: Ing. Michal FOTT		k.ú. Vrátkov (767182)	
MÚ (OÚ): Český Brod		Kraj: Středočeský	
Investor: Město Český Brod, náměstí Husovo 70, 282 01 Český Brod 282 01			
Zakázka:		Číslo zakázky:	
NAVRH DOPRAVNÍHO ZNAČENÍ U EKOCENTRA, K.Ú. VRÁTKOV			
Obsah:		Číslo přílohy:	
SITUACE		1	
Vyracoval: Ing. Michal FOTT		Datum: 05/2023	
Měřítko: 1:1000		Podst. formátů A4:	
Č. kópie:		Revize:	