








LEGENDA

-  Pěchodné svislé dopravní značení
-  Sekvající svislé dopravní značení
-  Saničení
-  Obyčejná trasa 20.000
-  Pěchodné vodorovné dopravní značení
-  ZÁBOR STAVBY



R. J. Huzar 63237/2023

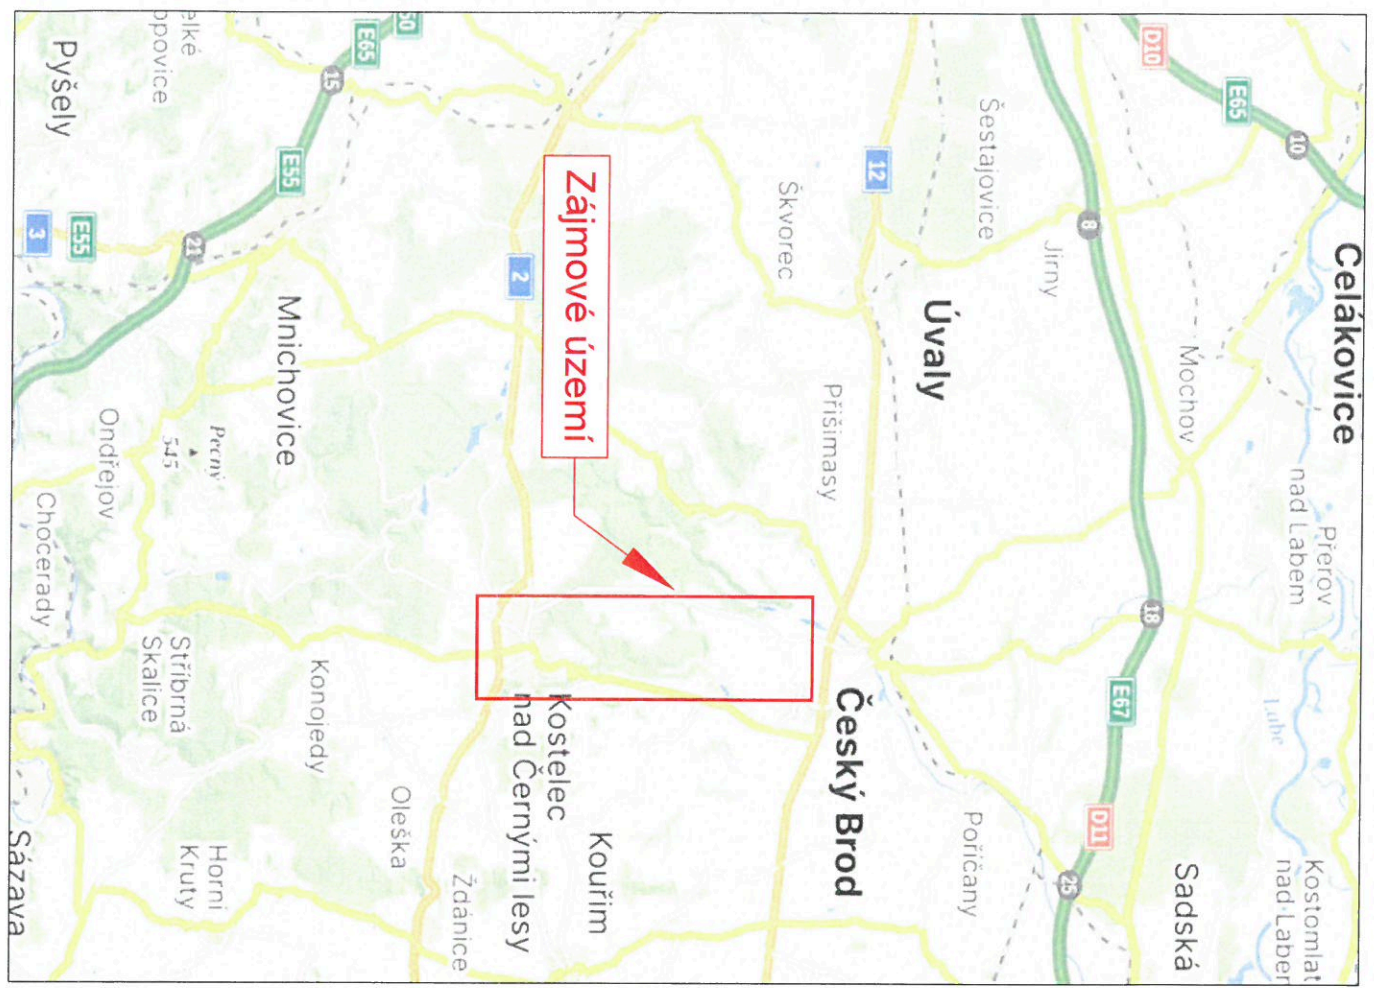Městský úřad Český Brod
 odbor dopravy a
 obecní živnostenský úřad
 náměstí Husovo 70, PSČ 282 01

Schválil:
 Schválil:
 Schválil:
 Schválil:









3K značky s.r.o.
 Jiřasova 1519, 251 01 Říčany
 tel. +420 323 801 237 www.3kznamky.cz info@3kznamky.cz


VYPRACOVAL: Ing. Jiří Toman	HL. INŽENÝR PROJEKTU: Ing. Mladý Bohdan	INVESTOR:	60350
ČÍSLO ZÁKAZKY: 2023/155	DATAUM: 09/2023	MĚŘÍTKO: 1:200 000	STUPEŇ: ROS

AKCE: III/1133 Zahrady	MĚŘÍTKO: 1:200 000	FORMÁT: A4
PRÍLOHA: ZÁJMOVÁ MAPA	KOPEČNÉ ČÍSLO:	PRÍLOHA ČÍSLO: A

UPOZORNĚNÍ: KOPÍROVANÉ POUŽÍTE PRO PŘEDLOŽENÍ SOUHLASÍ SE ZNAČKY s.r.o.

LEGENDA

-  Přechodné svislé dopravní značení
-  Stavující svislé dopravní značení
-  Slanění
-  20 000
-  Obíjezná trasa
-  Přechodné vodorovné dopravní značení
-  ZÁBOR STAVBY

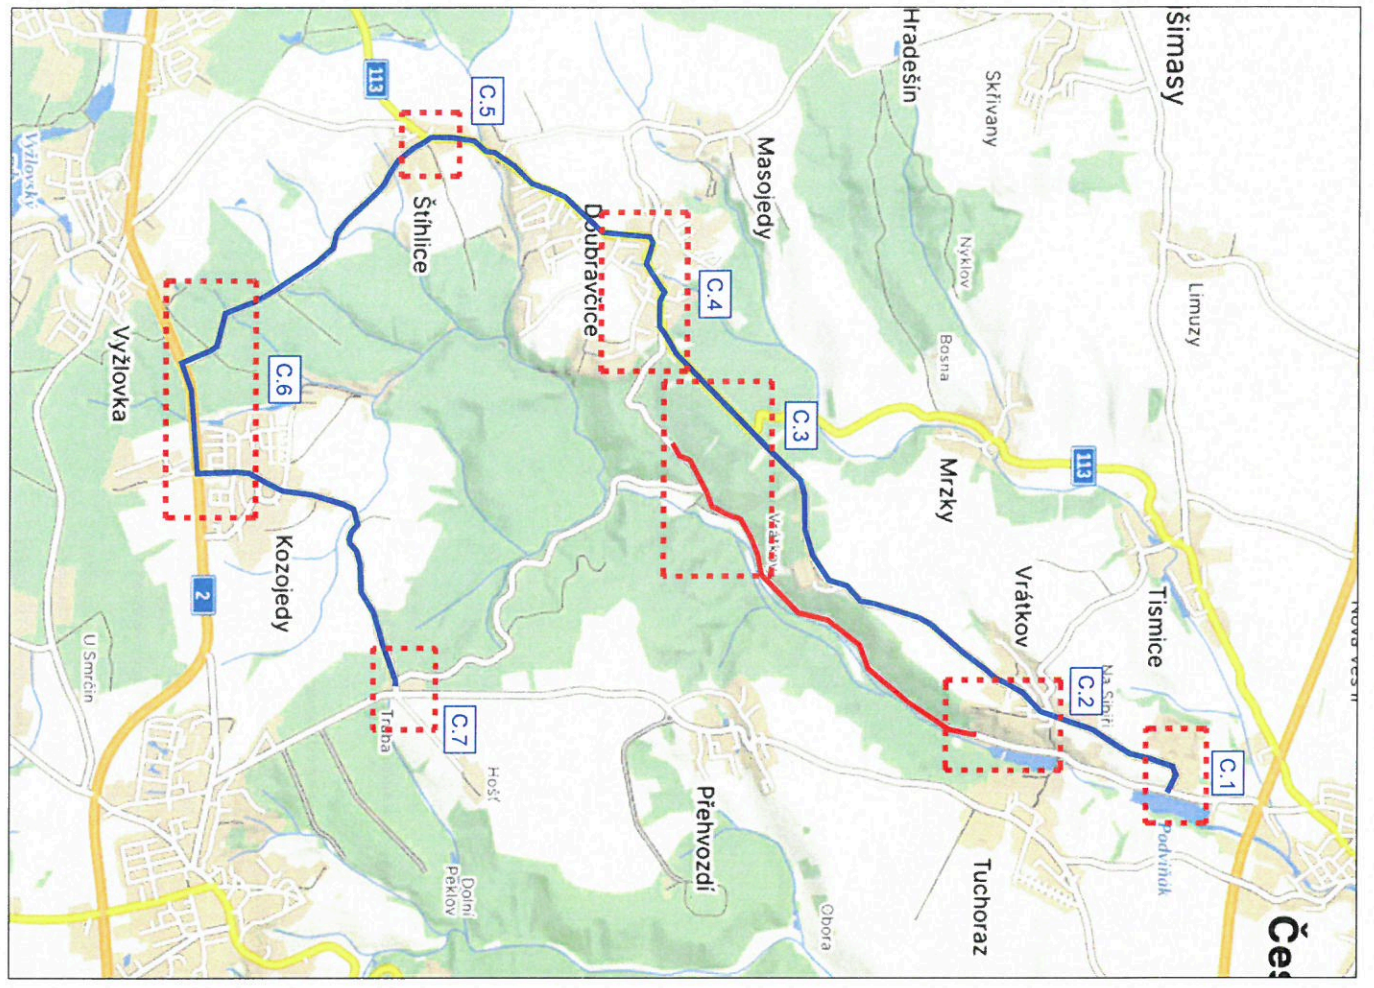

R. J. Hucis 6.3.23 / 2023

Městský úřad Český Brod
 odbor dopravy a
 občasní živnostenský úřad
 náměstí Husovo 79, PSČ 282 01
 -4-

Schválí:

Schválí:

Schválí:

Schválí:



3K značky s.r.o.
 Jiráskova 1519, 251 01 Říčany
 tel.: +420 323 601 237, www.3kznacky.cz, info@3kznacky.cz

VYPRACOVAL: Ing. Jiří Tomáš

HL. INŽENÝR PROJEKTU: Ing. Matěj Heřman

ČÍSLO ZAKÁZKY: 2023/95

INVESTOR: 00593

AKCE: III/1133 Zahrady

MĚŘÍTKO: 1:80 000

STUPEŇ: 808

PRÍLOHA ČÍSLO: KOPIE ČÍSLO: B


PRÍLOHA: Přehledná mapa

FORMÁT: 2x4

PRÍLOHA ČÍSLO: B

KOPÍROVÁNÍ KOMUNIKÁČNÍ PŘÍLOHY PO PŘEDLOŽENÍ SOUHLASÍ 3K ZNAČKY, S.A.

LEGENDA

-  Přečinné svítle dopravní značení
-  Stavací svítle dopravní značení
-  Sanicení
-  Ohřízná trasa
-  Píchnodné vodorné dopravní značení
-  ZÁBOR STAVBY



h.č.j. Kuce 62237/2023

Městský úřad Český Brod
 odbor dopravy a
 obecní živnostenský úřad
 náměstí Husova 70, PSČ 282 01


Schválí: Schválí:

Schválí: Schválí:

 **3K značky s.r.o.**
 Jiřáskova 151a 251 01 Říčany
 tel.: +420 323 601 237 www.3kznacky.cz info@3kznacky.cz

VYPRACOVAL: Ing. Jiří Tošan		HL. INŽENÝR PROJEKTU: Ing. Mladík Herman		INVESTOR:	605 52
ČÍSLO ZAKAZKY:	2023/95	DATUM:	09/2023	MĚŘITKO:	1:500
	ACCE:		III/1133 Zahrady		STUPĚŇ:
PRÍLOHA	SITUAČE DIOI	KÓPE ČÍSLO			C.1

ODPORNÁ A ROZMĚRNÁ POUZE PRO PŘECHODNÉ ZNAČENÍ 3K ZNAČKY s.r.o.

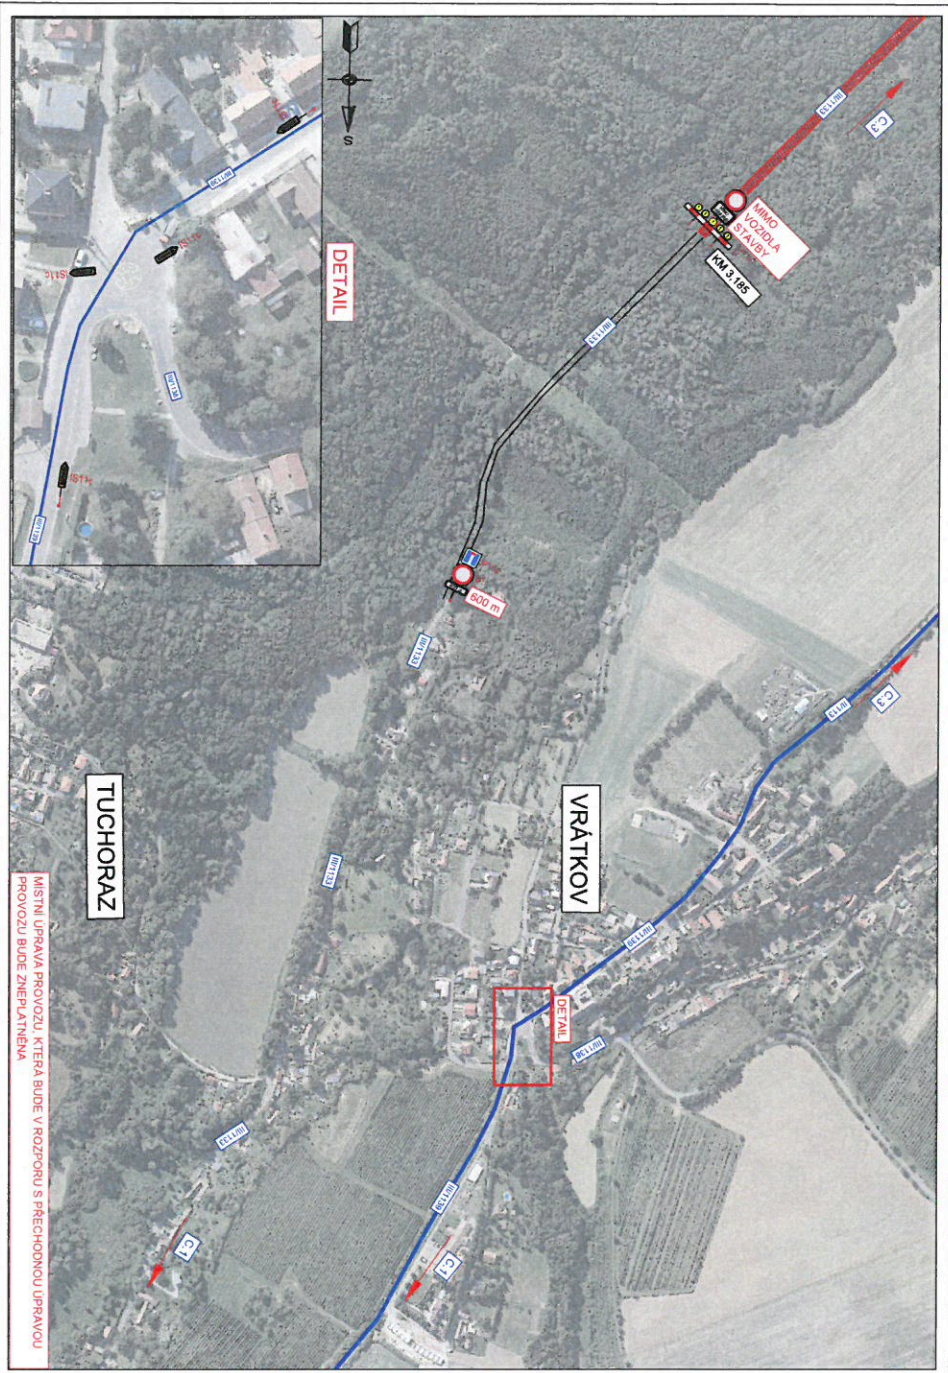

LEGENDA

- Přechodná vozítková zastávka
- Stávající vozítková zastávka
- Stanice
- Originální trasa
- Přechodná vozítková zastávka
- ZÁSOB STAVBY

R. ej. Mraz 63227/2023
 Městský úřad Český Brod
 odbor dopravy a
 obecní živnostenský úřad
 náměstí Husovo 70, PSC 282 01

Schválí
 Schválí
 Schválí

3K Značky s.r.o. <small>Jiřská 518 251 01 Blatná IČO: 257 997 297, e-mail: zpravy@3kznacky.cz</small>		INVESTOR <small>HE. INŽENÝRING CENTRUM s.r.o.</small>	
VYPRACOVATEL Ing. Jiří Štáhl	DATA 2023	VEŠTĚNO 1999	FORMÁT JAI
AKCE III/1133 Zahrady	SITUACE D02 II	STUPĚŇ M5	PRŮJEM C2



MÍSTNÍ ÚPRAVA PROVOZU KTERÁ BUDE V ROZPORU S PŘECHODNOU ÚPRAVOU PROVOZU BUDE ZNEPLATĚNA

LEGENDA

- Přechodní svazí dopravní značení
- Stavací místa dopravní značení
- Šikovní
- Optická páska
- Přechodná vodovodní dopravní značení
- ZÁSOR STAVBY



2. čj. Průřez 632 37 / 0223


Městský úřad Český Brod
odbor dopravy a
obecní živnostenský úřad
náměstí Husovo 70, PŠC 282 01

Schválí:
Schválí:
Schválí:

3K znáčky s.r.o.
Jihomoravská 1115/1, 531 01 Blatná
IČO: 257 907 237, zveřejněno: 2020/08/24
Ing. INŽENÝR PRŮJEKTU Ing. Marek Štěpánek

VYPRACOVATEL: Ing. Jiří Štěpánek	INŽENÝR: Ing. Marek Štěpánek	PROJEKT: III/1133 Zahrady	FORMÁT: A4
ČÍSLO ZNAČENÍ: 228/18	DATA: 2023	STAVBA: STAVBA DIO III	PRŮJEM: C3
AKCE: III/1133 Zahrady	MĚŘITNO: 1:500	STRUŠKA: ING.	PRŮJEM: C3
PRŮJEM: STAVBA DIO III	KOPÍRKA: DOKLAD		

UPOZORNĚNÍ: Tento projekt je určen pouze pro informaci a není závazný.

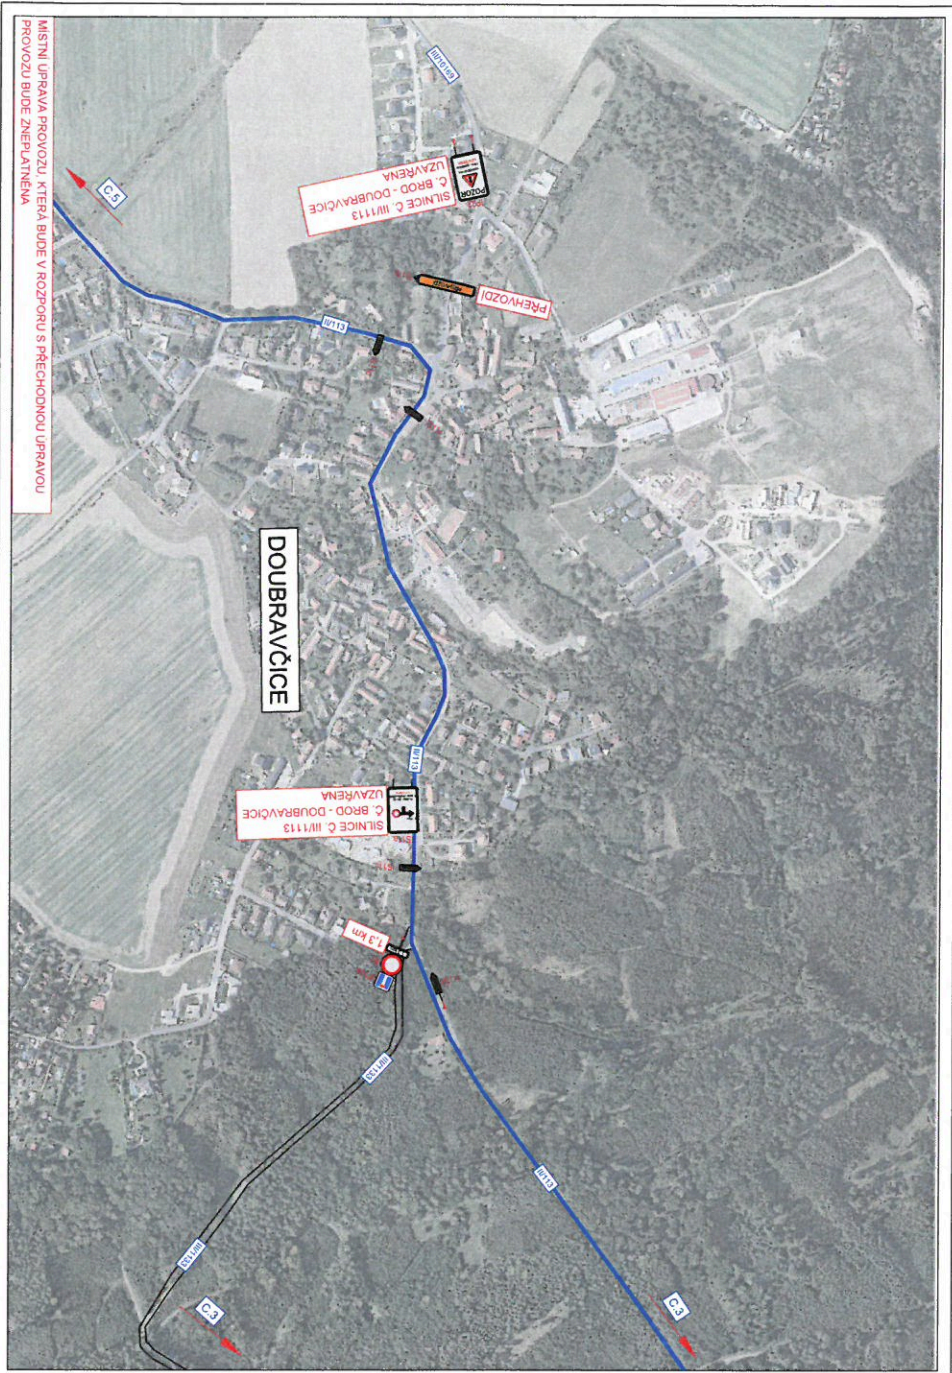

LEGENDA

Přechodná vodní dopravní zřízení
 Stávající vodní dopravní zřízení
 Stávající
 20 000
 Oblastní trasa
 Přechodná vodní dopravní zřízení
 ZÁBOR STAVBY

Městský úřad Český Brod
 odbor dopravy a
 obecní zřízení
 náměstí Husovo
 10, P.Š.C. 282 01

Schválil:
 Schválil:
 Schválil:


3K zrněčky s.r.o.
 Jihlavská 1538/201, 010 010
 IČ: 250 927 907, IČV: 250 927 907, zrněčky.cz, zrněčky@zrněčky.cz

3K zrněčky s.r.o. VYPRACOVATEL Ing. Jiří Hlavka	Ing. INŽENÝRINGENYNTU Ing. Vladimír 0444	INŽENÝR 0444	MĚŘENÍ 1:500 STUPEŇ: 808 KOD: 04.02.0	FORMÁT: A4 PLOŠKA: C4
ÚČEL: ZÁKLADNÍ STAVBA:	DÁTUM: 04/2013	AKCE: III/1133 Zahrady	SITUACE: DIO IV	PŘÍLOHA:




Číslo projektu: 13/1333/2013
 Datum: 04/2013
 Měřítko: 1:500
 Stupeň: 808
 Kod: 04.02.0

Projektová dokumentace pro veřejnou zakázku č. 13/1333/2013

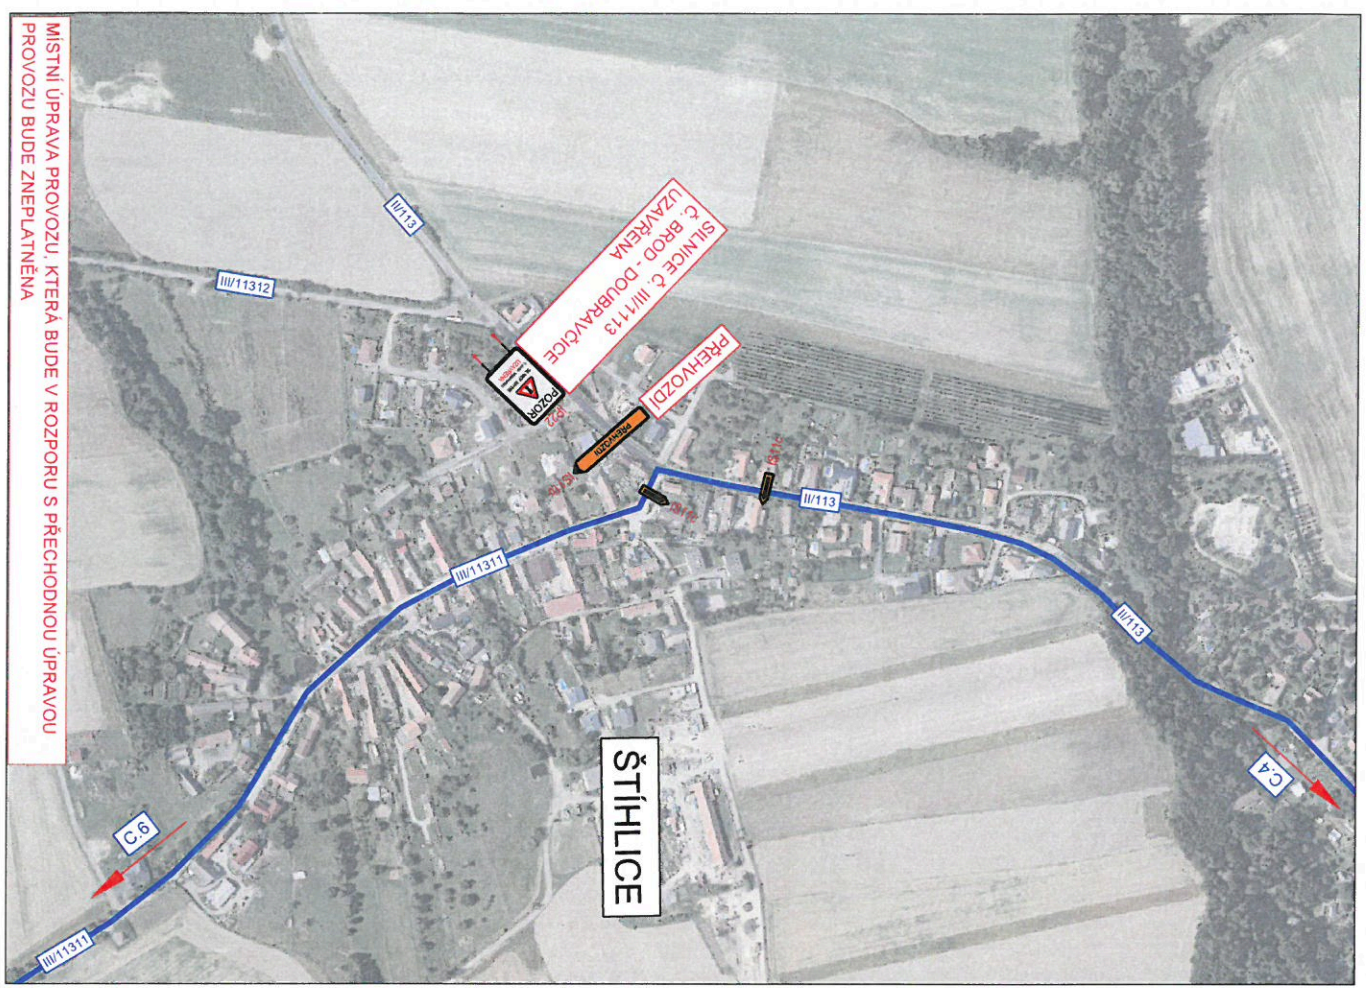Řeš. číslo 62232/2013



LEGENDA


-  Přechodné systé dopravní značení
-  Stávající systé dopravní značení
-  20,000
-  Ohrazná trasa
-  Přechodné vodovodné dopravní značení
-  ZÁBOR STAVBY

Reg. číslo 63237/10025

Městský úřad Český Brod
 odbor dopravy a
 obecní živnostenský úřad
 náměstí Husovo 70, PŠČ 282 01
 -41


Schválí:..... Schválí:.....

Schválí:..... Schválí:.....


3K značky s.r.o.
 Jiráskova 1519, 251 01 Říčany
 tel. +420 323 601 237, www.3kznacky.cz, info@3kznacky.cz

VYPRACOVAL: Ing. Jiří Tošan	HL. INŽENÝR PROJEKTU: Ing. Miroslav Konečný	INVESTOR:	FORMÁT: A4
ČÍSLO ZAKÁZKY: 2023/95	DATUM: 09/2023	ČÍSLO:	PRÍLOHA ČÍSLO:
AKCE: III/1133 Zahrady		MĚŘÍTKO: 1:500	
PRÍLOHA: SÍTAUCE DIO V		STUPEŇ: RS	
		KOPIE ČÍSLO:	C.5

UPRAVĚNÍ A KONTROLA VÝKONNÉ MOUČE PRO PŘECHODNÝ SÍTAČEK V.S.A.

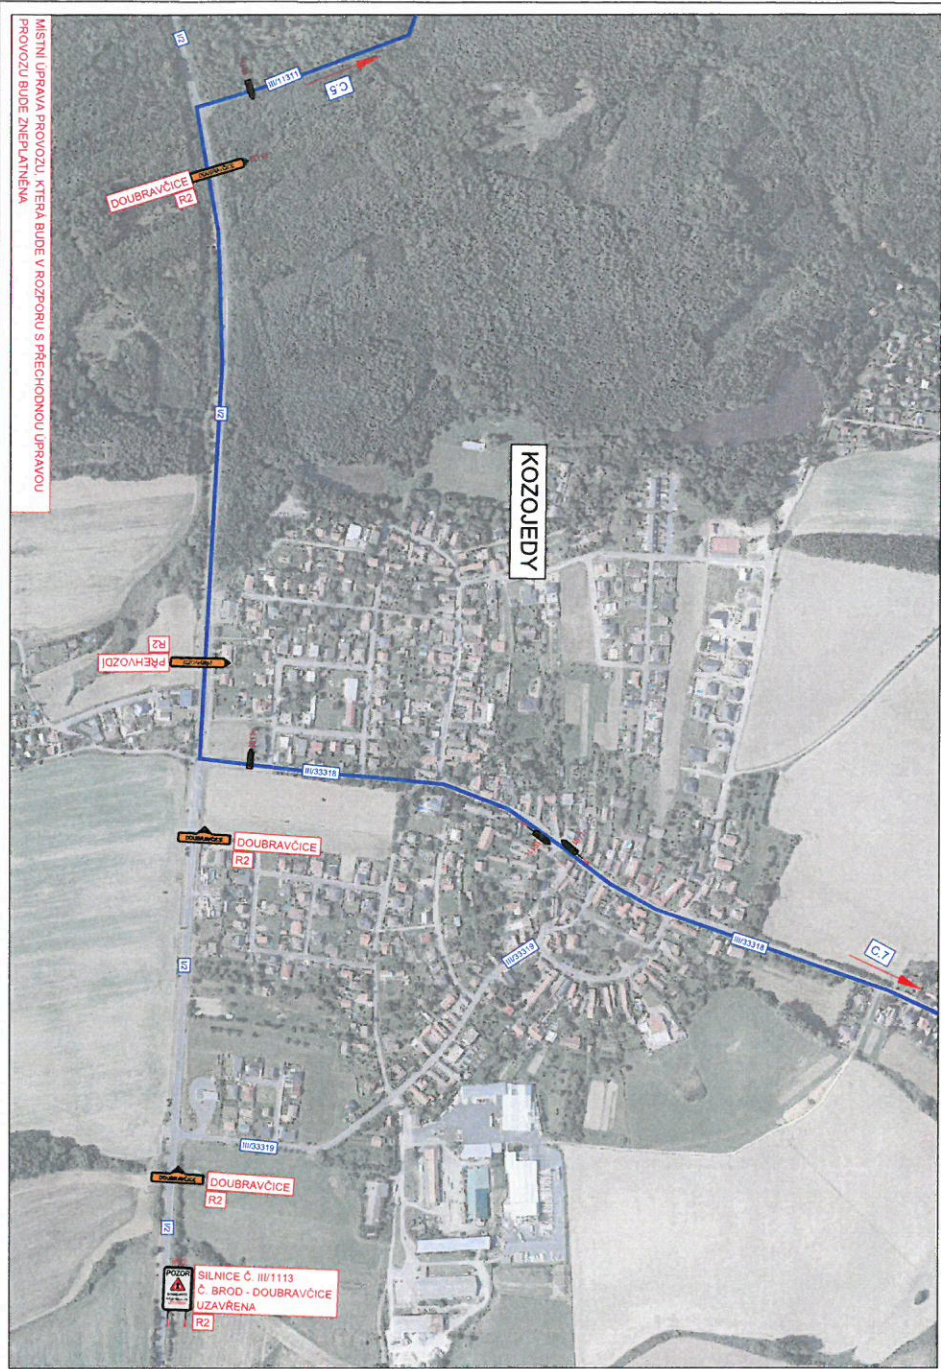

MÍSTNÍ ÚPRAVA PROVOZU, KTERÁ BUDE V ROZPORU S PŘECHODNOU ÚPRAVOU PROVOZU BUDE ZNEMĚNĚNA

LEGENDA

- Přechodná svazková značení
- Svazkové značky dopravní zřízení
- Stavění
- Oplocená vosa
- Přechodná svazková dopravní zřízení
- ZÁKAZ STAVBY

20:000

R. ej. kuz 632 37/2022

Městský úřad Český Brod
 odbor dopravy a
 obecní živnostenský úřad
 náměstí Husovo 70, PSČ 282 01


Schválí:
 Schválí:
 Schválí:

3K značky s.r.o.
 Jankovská 515/5 281 01 Blatná
 IČO: 420 023 893 227 Email: Zpracovatel@3KZnacky.cz

HE. INŽENÝR PROJEKTU in. Ladislav Švihlík

INVESTOR:
 STAVĚNÍ:
 PRŮJEMNÁ ČÍSLO: C6

PROJEKTANT:
 STAVĚNÍ:
 PRŮJEMNÁ ČÍSLO: C6

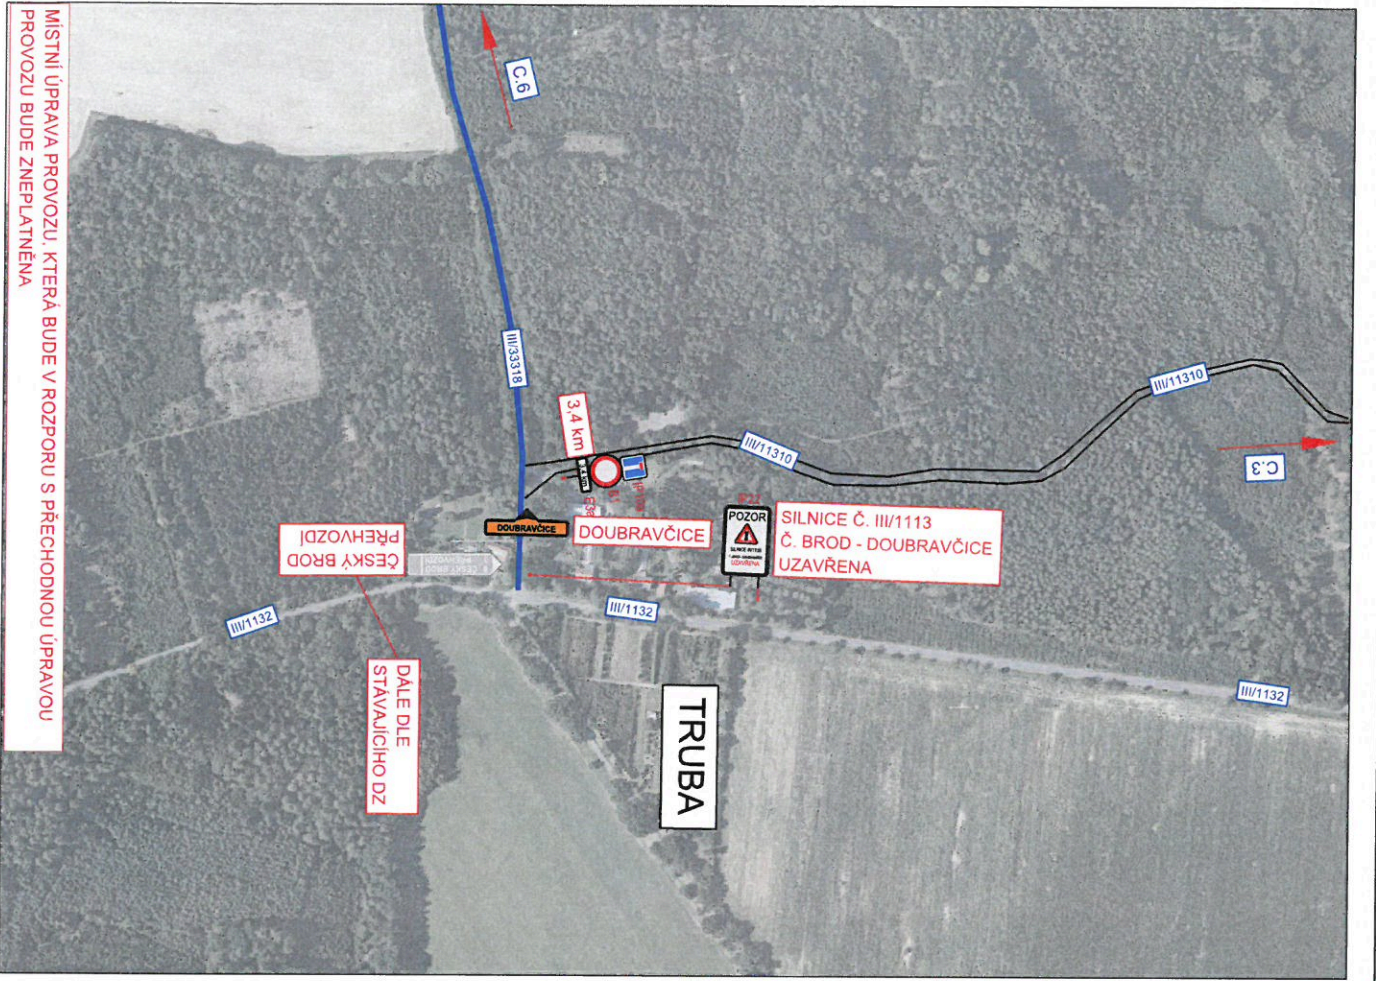

MÍSTNÍ ÚPRAVA PROVOZU, KTERÁ BUDE V ROZPORU S PŘECHODNOU ÚPRAVOU PROVOZU BUDE ZNEPLATNĚNA

LEGENDA

- Píchnodné svislé dopravní značení
- Svislé dopravní značení
- Stančení
- Objízdná trasa
- Píchnodné vodovodné dopravní značení
- ZÁBOR STAVBY

R. C. J. P. 632 37/0023

Městský úřad Český Brod
 odbor dopravy a
 občasný úřad
 náměstí Husových
 70, PSČ 282 01
 4

Schválí.....
 Schválí.....
 Schválí.....

3K značky s.r.o.
 Jiráskova 1519, 251 01 Říčany
 tel. +420 323 801 237, www.3kznacky.cz, info@3kznacky.cz



VYPRACOVAL: Ing. Jiří Toman
 HL. INŽENÝR PROJEKTU: Ing. Měti Holman

ČÍSLO ZAKÁZKY:	2023/155	DATUM:	09/023
AKCE:	III/1133 Zahrady	MĚŘITKO:	1:500

PŘÍLOHA:	SITUAČE DÍLO VII	STUPEŇ:	ROS	FORMÁT:	A4
		KOPĚ ČÍSLO:		PŘÍLOHA ČÍSLO:	C.7

KOPÍROVÁNÍ A ROZMNOŽOVÁNÍ POUZE PO PŘEDCHOZÍM SOUHLASÍ 3K ZNAČKY, S.R.O.