
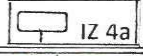



VRÁTKOV - ÚPRAVA DOPRAVNÍHO ZNAČENÍ


SITUACE - 1 : 1000

LEGENDA :

Směr dopravy 

Stávající dopravní značení 

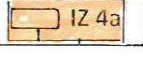Nové dopravní značení 

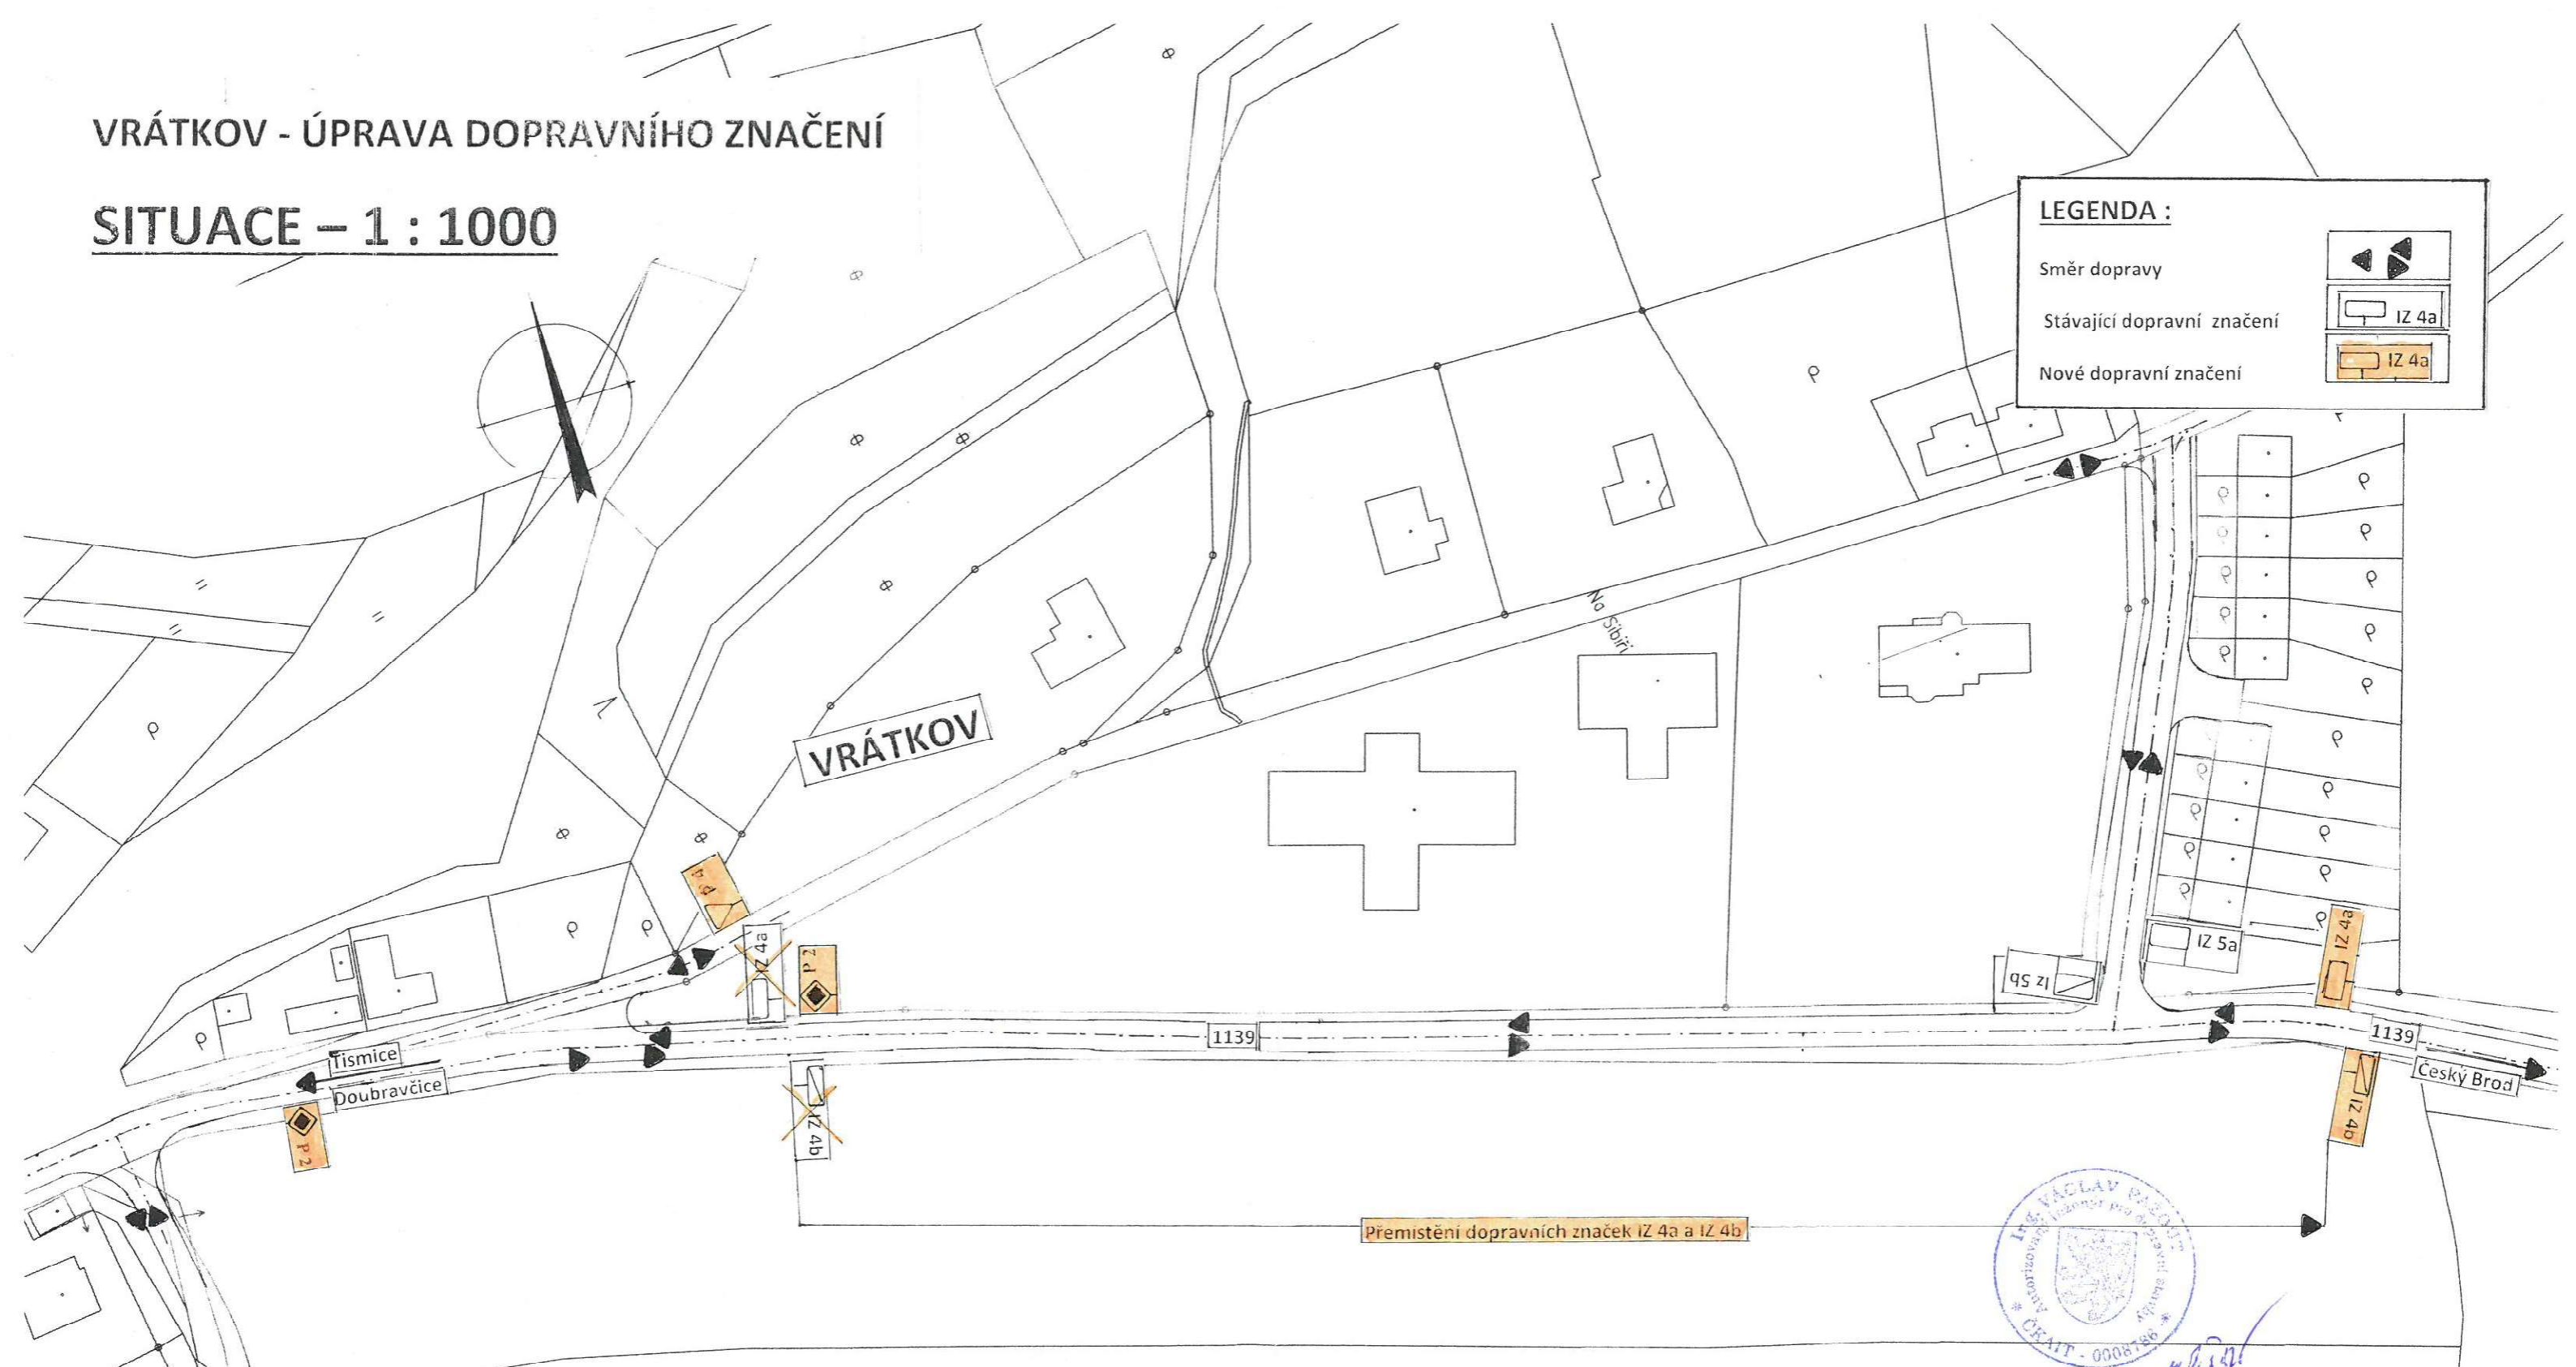

Přemístění dopravních značek IZ 4a a IZ 4b



Kč.j. MUCB 46216/2023
 Městský úřad Český Brod
 odbor dopravy a
 obecní živnostenský úřad
 náměstí Husovo 70, PSČ 282 01
 -9-

Ing. Václav Pažout Projekty dopravních a pozemních staveb IČO 112 90 064 J. Wolker 1186 Český Brod 282 01		Razítko: ING. VÁCLAV PAŽOUT Inženýrské pracoviště - doprava a pozemní stavby J. Wolker 1186 Český Brod 282 01 IČO 112 90 064	
Investor: Obec Vrátkov	Místo: Obec Vrátkov	Kreslil: <i>g. Pažout</i> Ing. Pažout Václav	Vypracoval: <i>g. Pažout</i> Ing. Pažout Václav
Název zakázky: VRÁTKOV ÚPRAVA DOPRAVNÍHO ZNAČENÍ		Kontroloval: <i>g. Pažout</i> Ing. Pažout Václav	Datum: 25.4. 2023
Název přílohy: SITUACE		Měřítko: 1 : 1000	Zakázka: 2/2023
		Stupeň:	Číslo přílohy: