
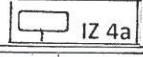



# VRÁTKOV - ÚPRAVA DOPRAVNÍHO ZNAČENÍ


## SITUACE - 1 : 1000

**LEGENDA :**

Směr dopravy 

Stávající dopravní značení  IZ 4a

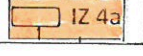Nové dopravní značení  IZ 4a

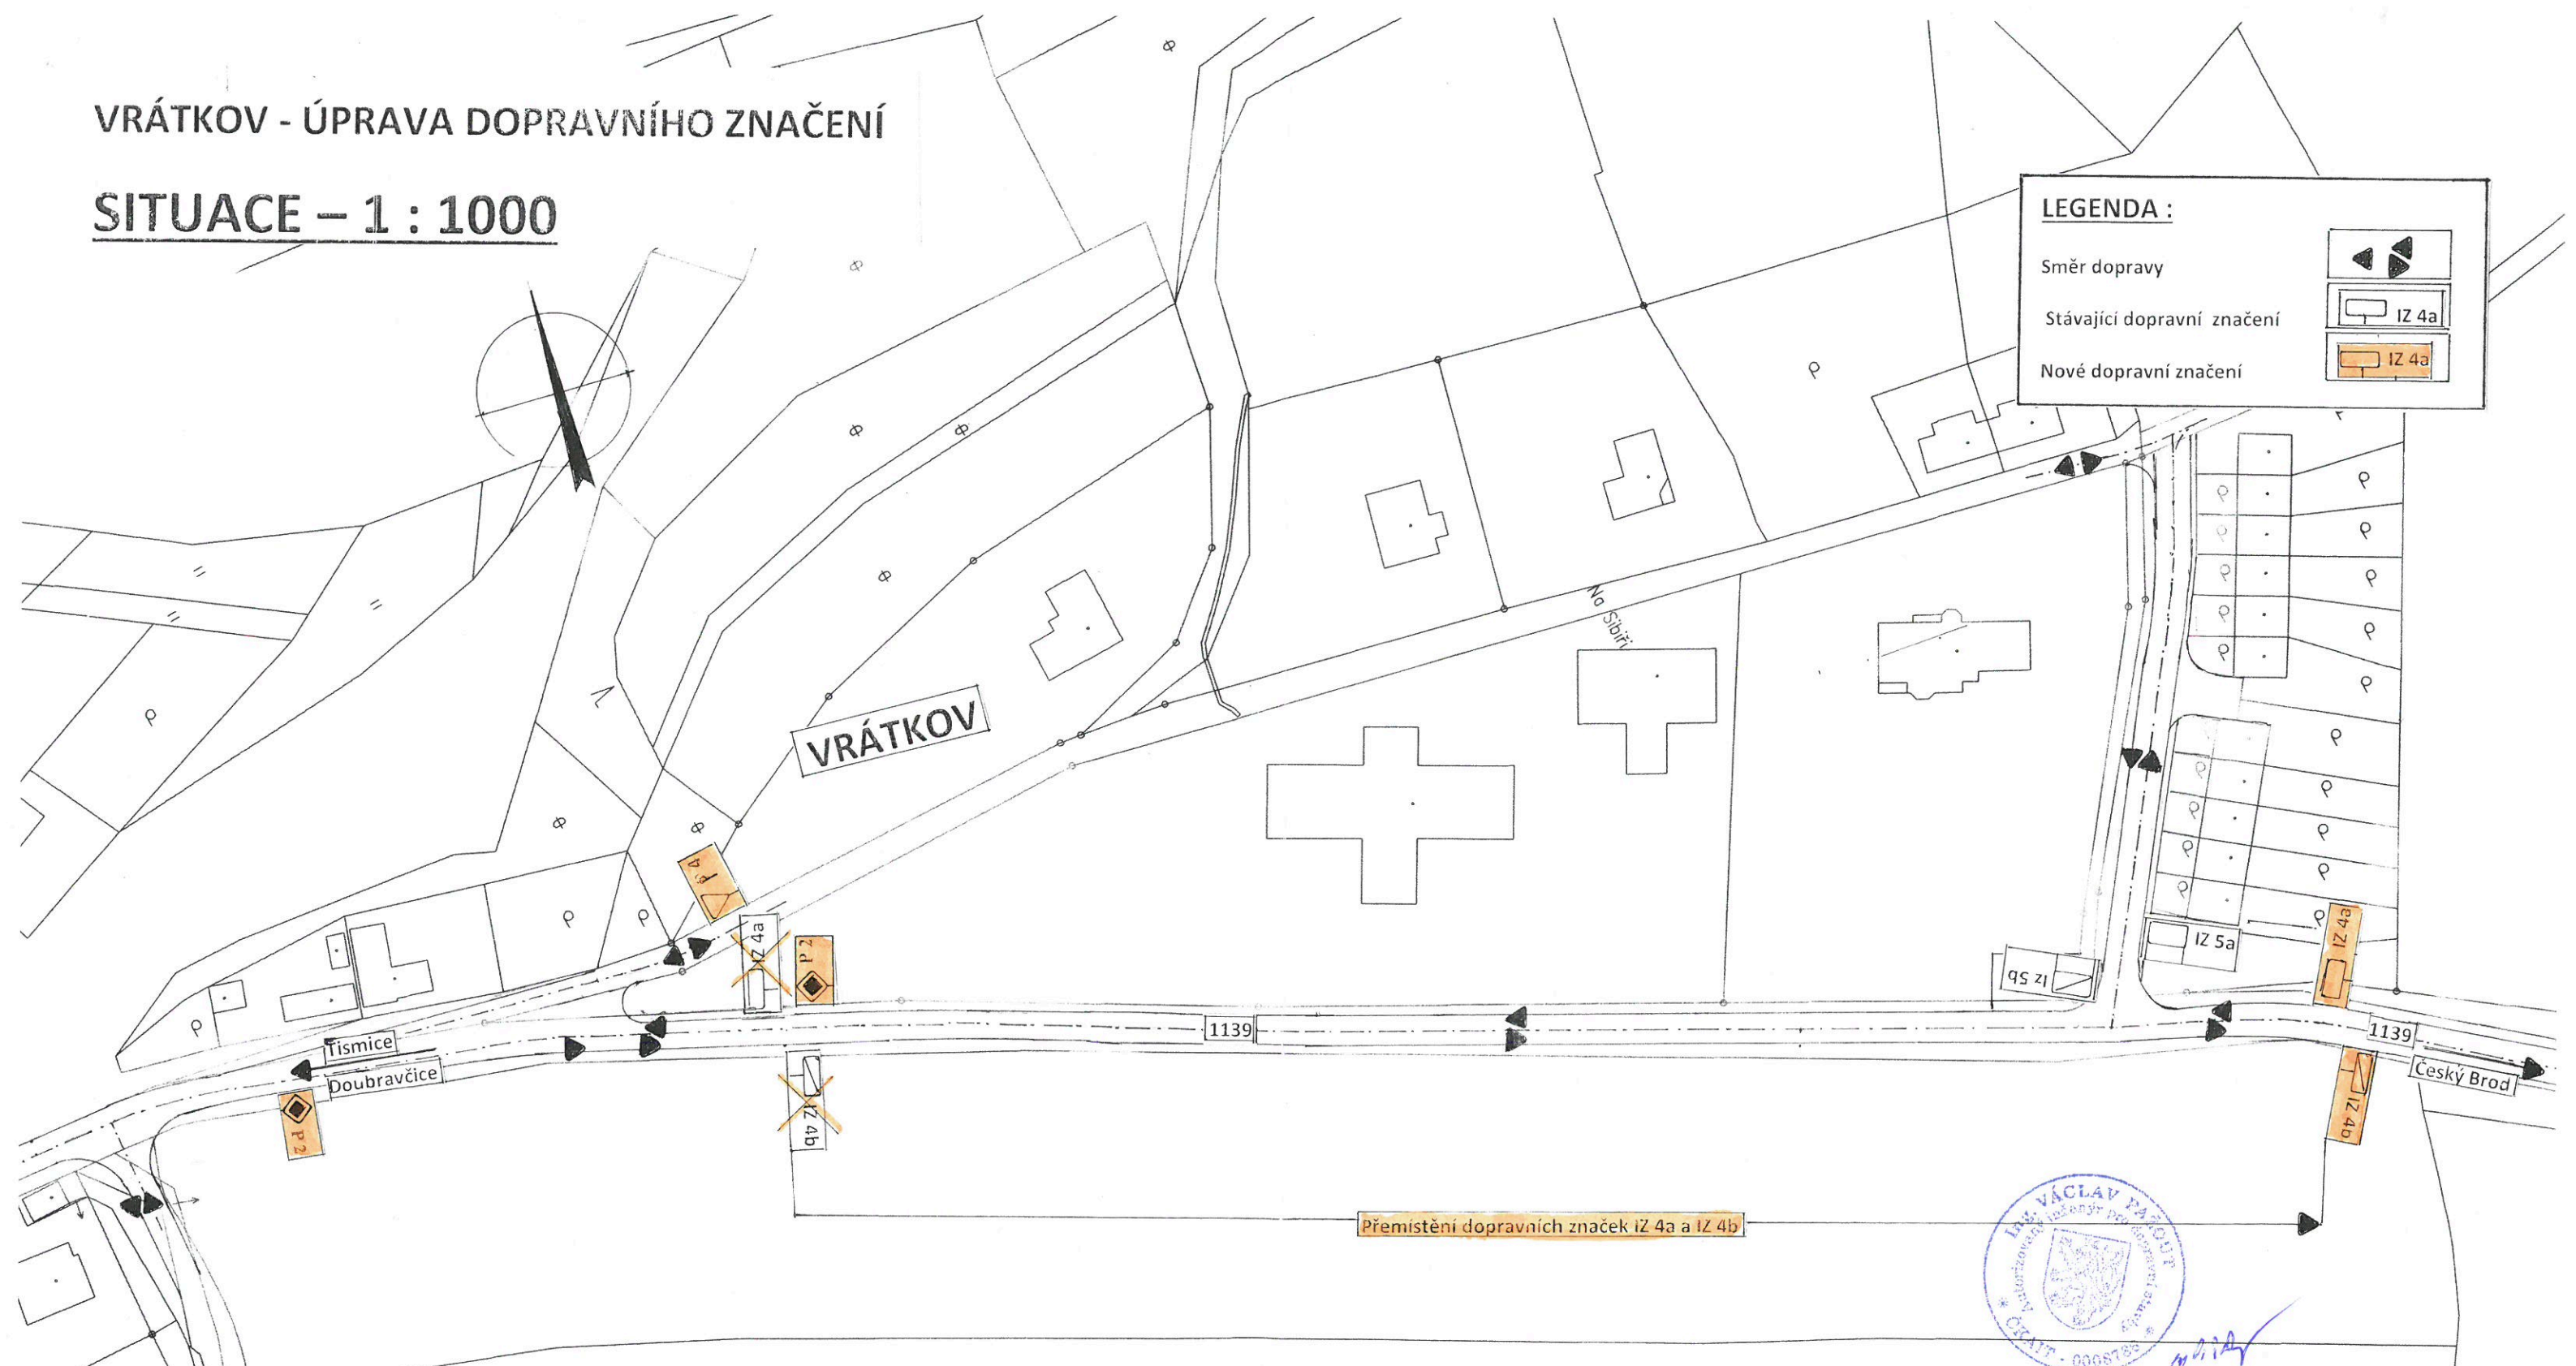

Přemístění dopravních značek IZ 4a a IZ 4b

*č.j. MUCB 37089/2023*

Čestný úřad Český Brod  
odbor dopravy a  
obecní živnostenský úřad  
Čestný Husovo 70, PŠČ 282 01  
-9-

Ing. Václav Pažout Projekty dopravních a pozemních staveb IČO 112 90 064 J. Wolkeřa 1186 Český Brod 282 01		Ing. VÁCLAV PAŽOUT projektování dopravních a pozemních staveb 282 01 Český Brod, J. Wolkeřa 1186 IČO 112 90 064	
Investor: Obec Vrátkov	Místo: Obec Vrátkov	Kreslil: Ing. Pažout Václav	Vypracoval: Ing. Pažout Václav
Název zakázky: <b>VRÁTKOV ÚPRAVA DOPRAVNÍHO ZNAČENÍ</b>		Kontroloval: Ing. Pažout Václav	Datum: 25.4.2023
Název přílohy: <b>SITUACE</b>		Měřítko: 1 : 1000	Zakázka: 2/2023
		Stupeň:	Číslo přílohy: