VRÁTKOV – CHODNÍK U SILNICE č. 1139
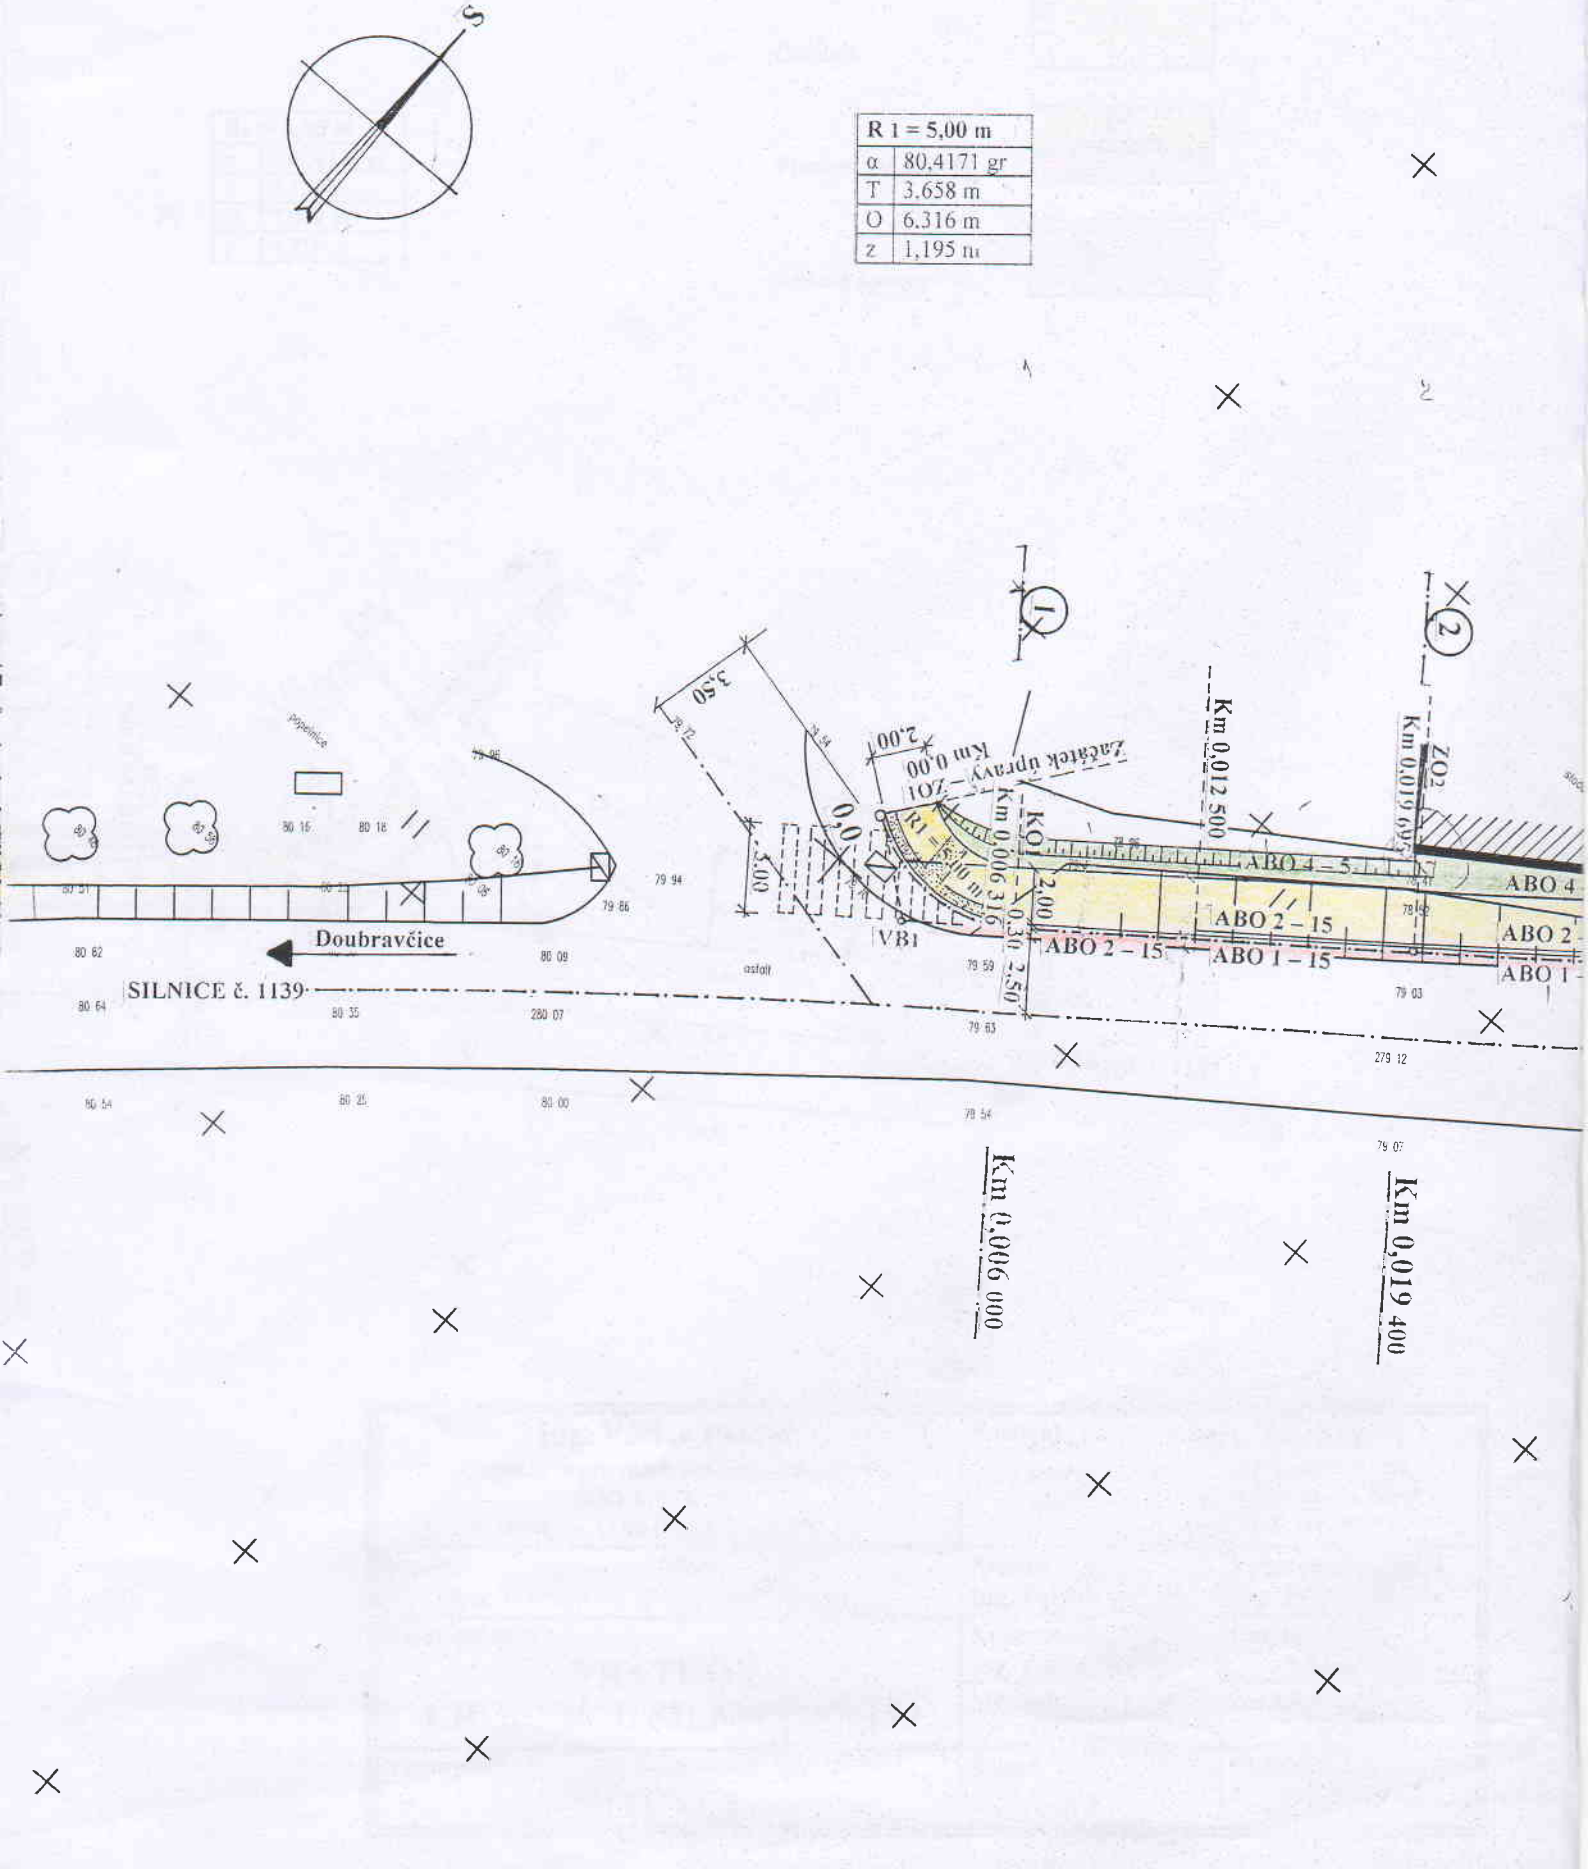
SITUACE – 1 : 250