



NÁZEV AKCE: <b>Stavba veřejně přístupného přístřešku pro sportoviště na parc. č. 806/3 v katastrálním území Vrátkov</b>	PROJEKTANT: <b>Tomáš Kužel - atelier 322</b> Ve Smrčinách 322, 280 66 Jevany t.kuzel@atelier322.cz www.atelier322.cz
INVESTOR: <b>Obec Vrátkov, Vrátkov 17, 282 01 Český Brod</b>	 <b>atelier 322</b>
ZODPOVĚDNÝ PROJEKTANT: <b>Ing. arch. Tomáš Kužel (602 879 361)</b>	DATUM: <b>30.4.2015</b>
STUPEŇ PROJEKTOVÉ DOKUMENTACE: <b>DSP</b>	MĚŘÍTKO VÝKRESU:
NÁZEV VÝKRESU: <b>SITUACE ŠIRŠÍCH VZTAHŮ</b>	ČÍSLO VÝKRESU: <b>C1</b>

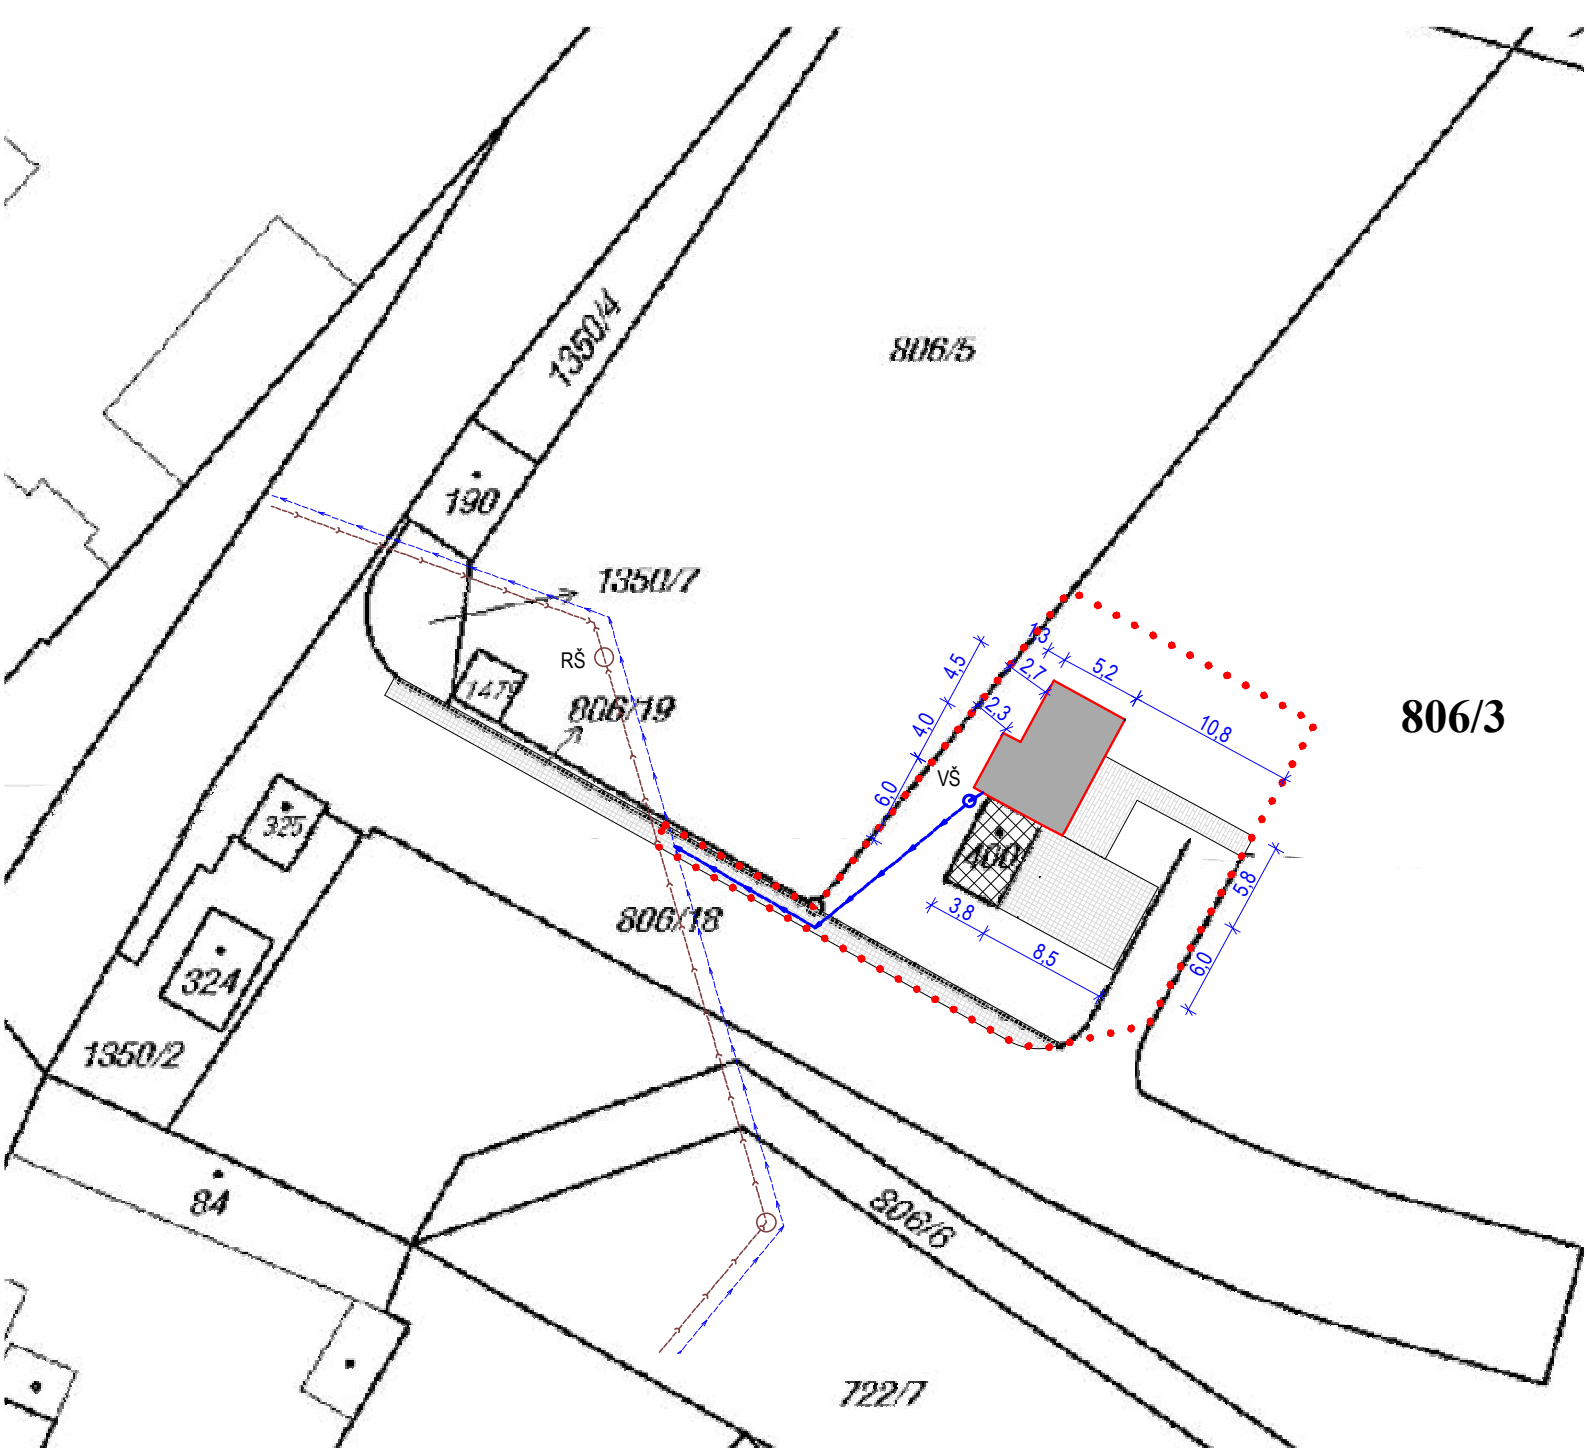

### LEGENDA

- VYZNAČENÍ STAVENIŠTĚ
- NAVRHOVANÁ STAVBA PŘÍSTŘEŠKU - 49,5m<sup>2</sup>
- ZPEVNĚNÁ PLOCHA NAVRHOVANÁ - 30m<sup>2</sup>
- STÁVAJÍCÍ OBJEKT GARÁŽE
- ZPEVNĚNÁ PLOCHA STÁVAJÍCÍ/ CHODNÍK
- VŠ VODOMĚRNÁ ŠACHTA NAVRHOVANÁ
- RŠ REVIZNÍ ŠACHTA KANALIZACE STÁVAJÍCÍ
- STÁVAJÍCÍ SÍŤ - VEŘ.ŘAD
- NAVRHOVANÉ SÍŤ - PŘÍPOJKA

- KANALIZACE
- VODOVOD

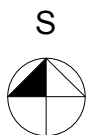

NÁZEV AKCE:	Stavba veřejně přístupného přístřešku pro sportoviště na parc. č. 806/3 v katastrálním území Vrátkov	PROJEKTANT:	
INVESTOR:	Obec Vrátkov, Vrátkov 17, 282 01 Český Brod	Tomáš Kužel - atelier 322	
ZODPOVĚDNÝ PROJEKTANT:	Ing. arch. Tomáš Kužel (602 879 361)	Ve Smrčinách 322, 280 66 Jevany t.kuzel@atelier322.cz www.atelier322.cz	atelier 322
STUPEŇ PROJEKTOVÉ DOKUMENTACE:	DSP	DATUM:	30.4.2015
NÁZEV VÝKRESU:	ZÁKRES DO KATASTRÁLNÍ MAPY	MĚŘÍTKO VÝKRESU:	1/500
		ČÍSLO VÝKRESU:	C2