


SILMEX - UZAVÍRKA SIL.Č. III/1138 (OPRAVA POVRCHU VOZOVKY)

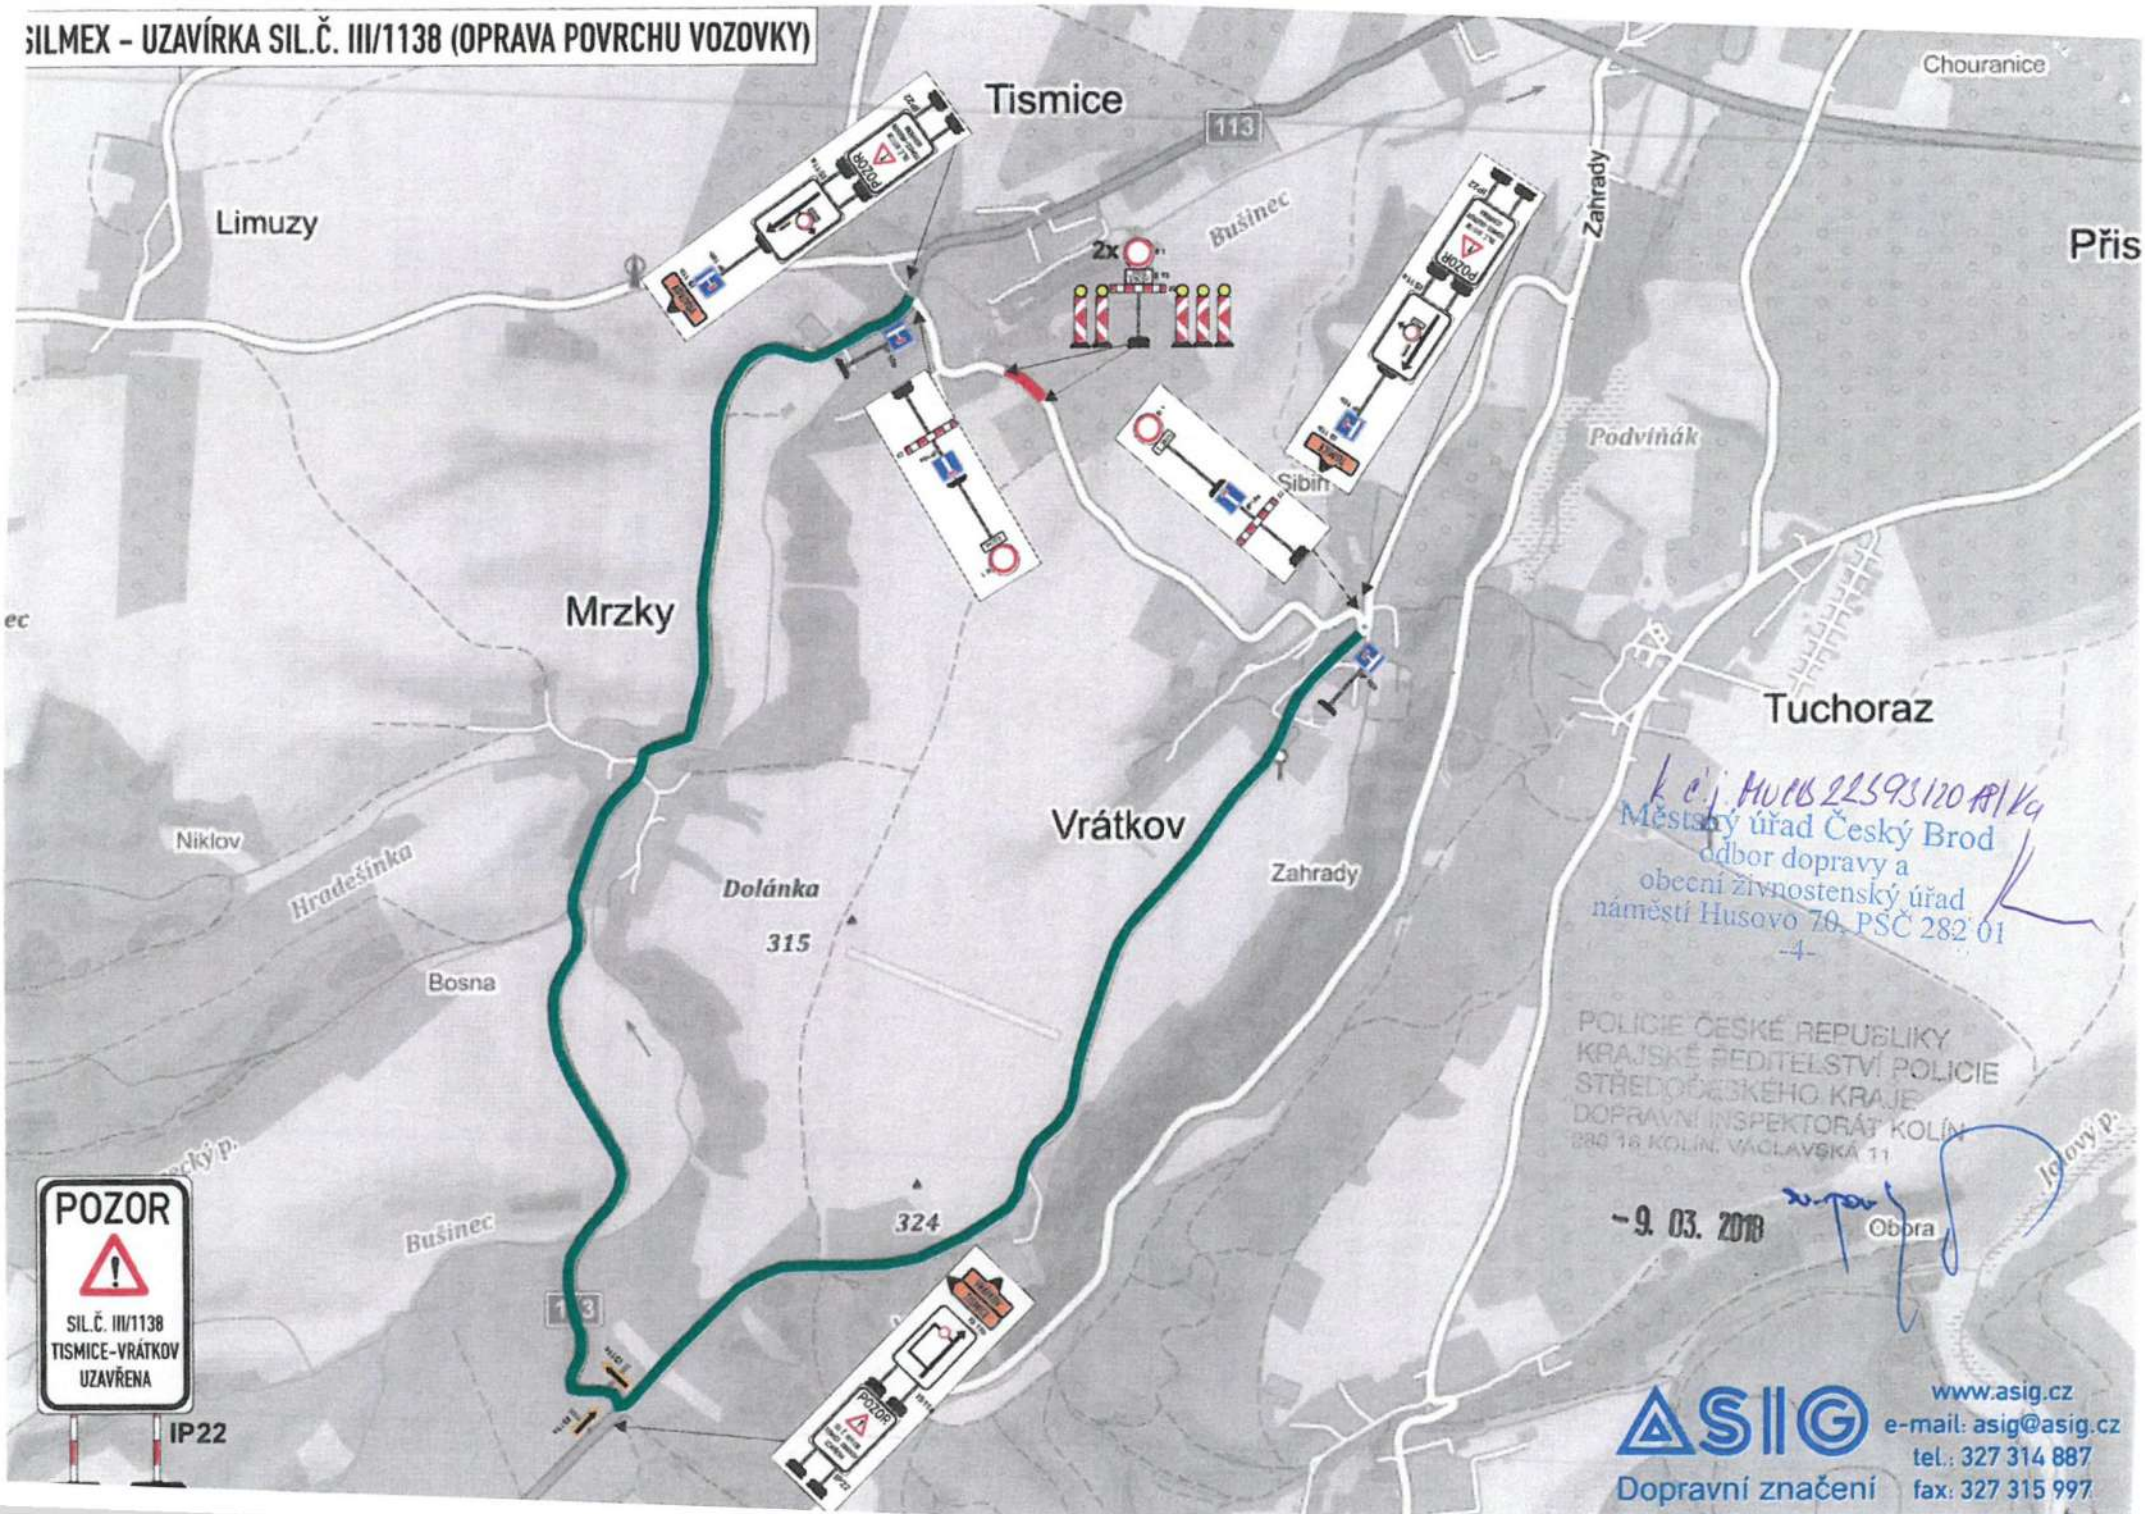

POZOR

 SIL.Č. III/1138
 TISMICE-VRÁTKOV
 UZAVŘENA

IP22

K o j. M U P B 2 2 5 9 3 1 2 0 A R I K o j
 Městský úřad Český Brod
 odbor dopravy a
 obecní zivnostenský úřad
 náměstí Husovo 70, PŠČ 282 01
 -4-

POLICIE ČESKÉ REPUBLIKY
 KRAJSKÉ ŘEDITELSTVÍ POLICIE
 STŘEDOČESKÉHO KRAJE
 DOPRAVNÍ INSPEKTORÁT KOLÍN
 280 76 KOLÍN, VÁCLAVSKÁ 11

-9. 03. 2018

Obra

ASIG
 Dopravní značení

www.asig.cz
 e-mail: asig@asig.cz
 tel.: 327 314 887
 fax: 327 315 997