
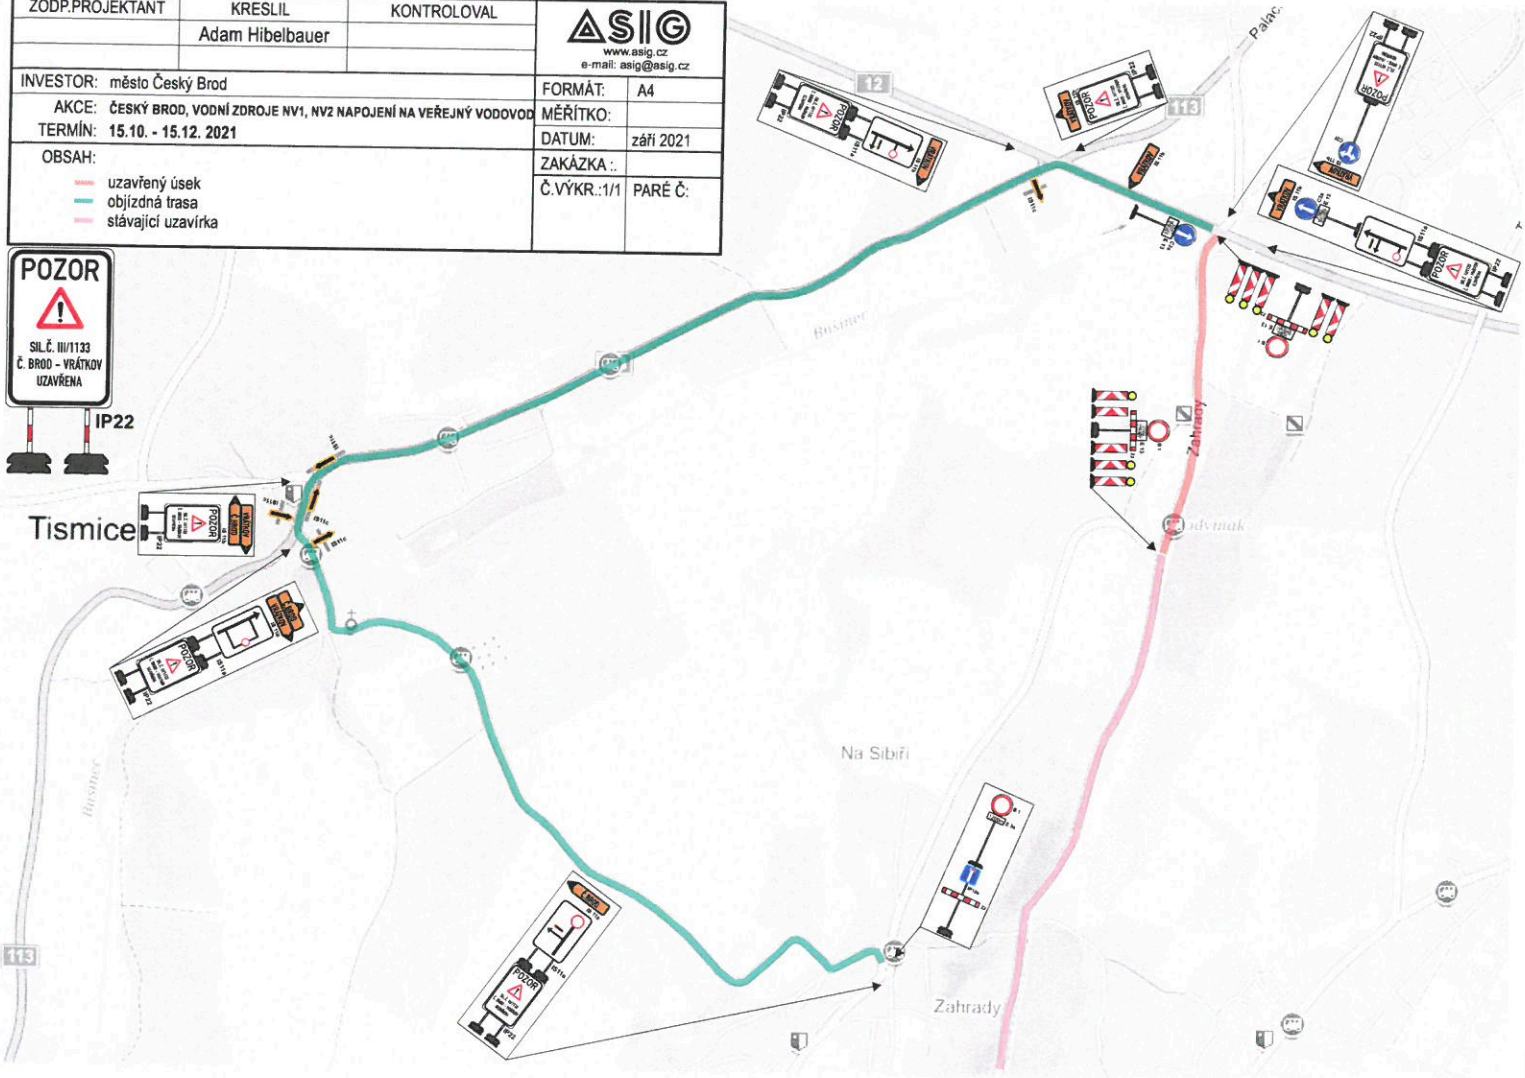


ZODP.PROJEKTANT	KRESLIL	KONTROLOVAL	 www.asig.cz e-mail: asig@asig.cz
	Adam Hibelbauer		
INVESTOR: město Český Brod	FORMÁT: A4		
AKCE: ČESKÝ BROD, VODNÍ ZDROJE NV1, NV2 NAPOJENÍ NA VEŘEJNÝ VODOVOD	MĚŘÍTKO:		
TERMÍN: 15.10. - 15.12. 2021	DATUM: září 2021		
OBSAH:	ZAKÁZKA: .		
— uzavřený úsek	Č.VÝKR.:1/1		PARÉ Č:
— objízdná trasa			
— stávající uzavírka			



*Handwritten note:* R e j - MUCB 57820/2021

Městský úřad Český Brod  
 odbor dopravy a  
 obecní živnostenský úřad  
 náměstí Husovo 70, PSČ 282 01