


# SCHÉMA ULOŽENÍ TLAKOVÉHO POTRUBÍ VODOVODU

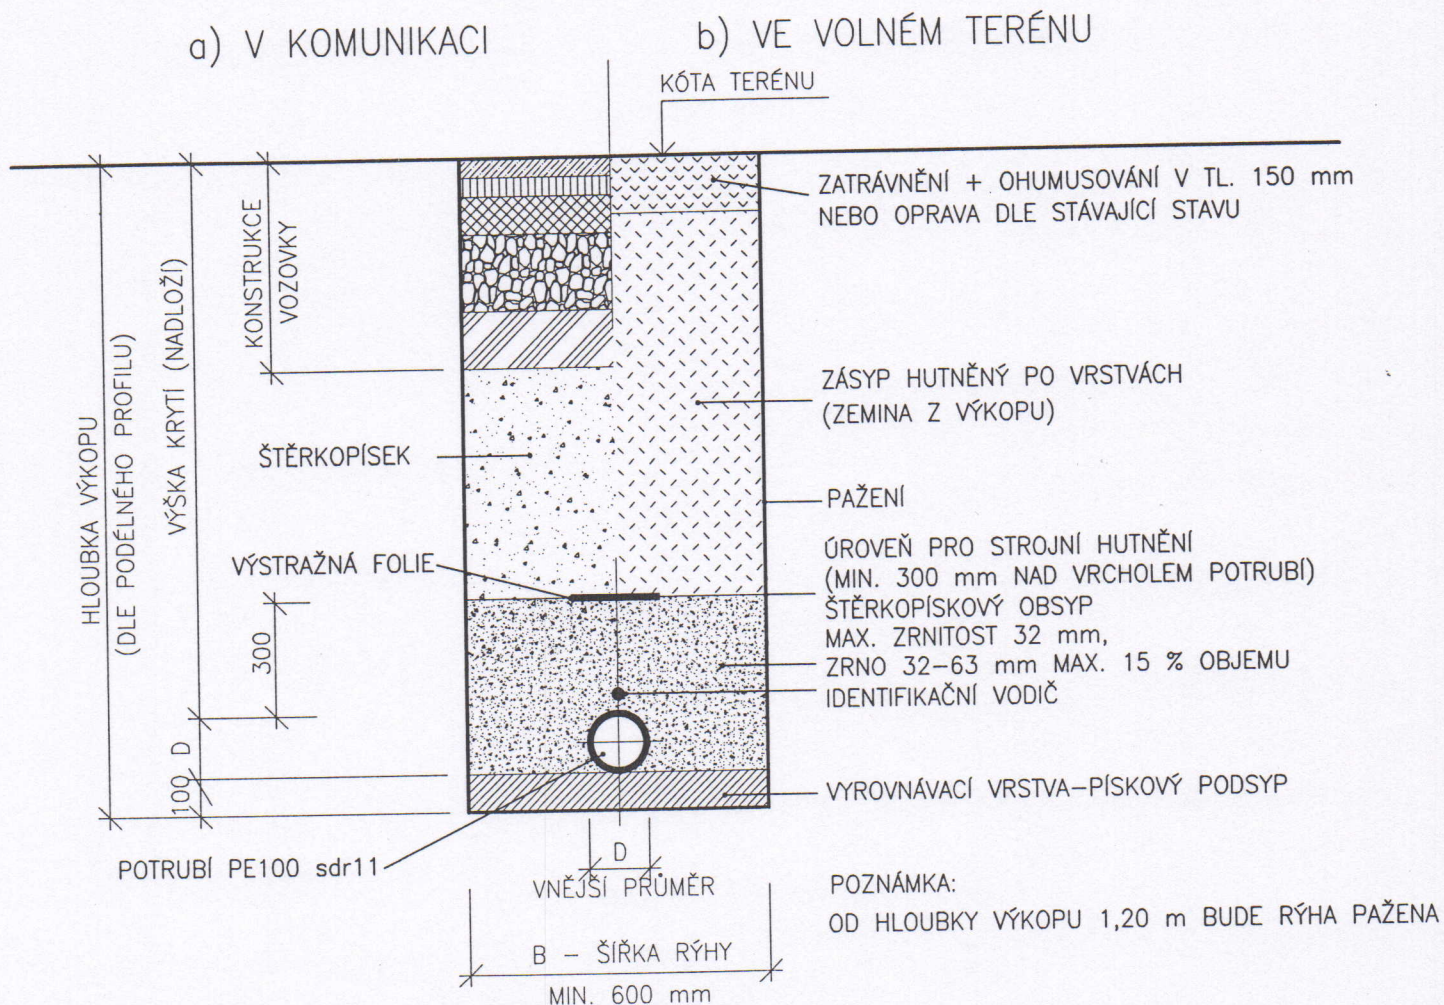

Ing. Liběna Knapová - projekční a inženýrská kancelář adresa: ul.28.října 933/11, 250 88 Čelákovice telefon: 326 991 336, mobil: 733 732 344, e-mail: projekce.vak@gmail.com		
Projektant: Ing. Liběna Knapová	Spolupráce:	
Stavebník / investor: <b>Obec Vrátkov</b> Vrátkov 17, 282 01 Český Brod		
Stupeň	Projektová dokumentace pro územní a stavební řízení	
Akce	<b>VRÁTKOV - VODOVODNÍ ŘAD ZÁPAD, DOLEJŠÍ VRÁTKOV</b>	
Obsah	<b>VZOROVÝ PŘÍČNÝ ŘEZ</b>	
	Datum	12/2012
	Zakázka:	24/2012
	Měřítko	1:20
	Výkres:	Paré: <b>4</b>
		<b>F4</b>