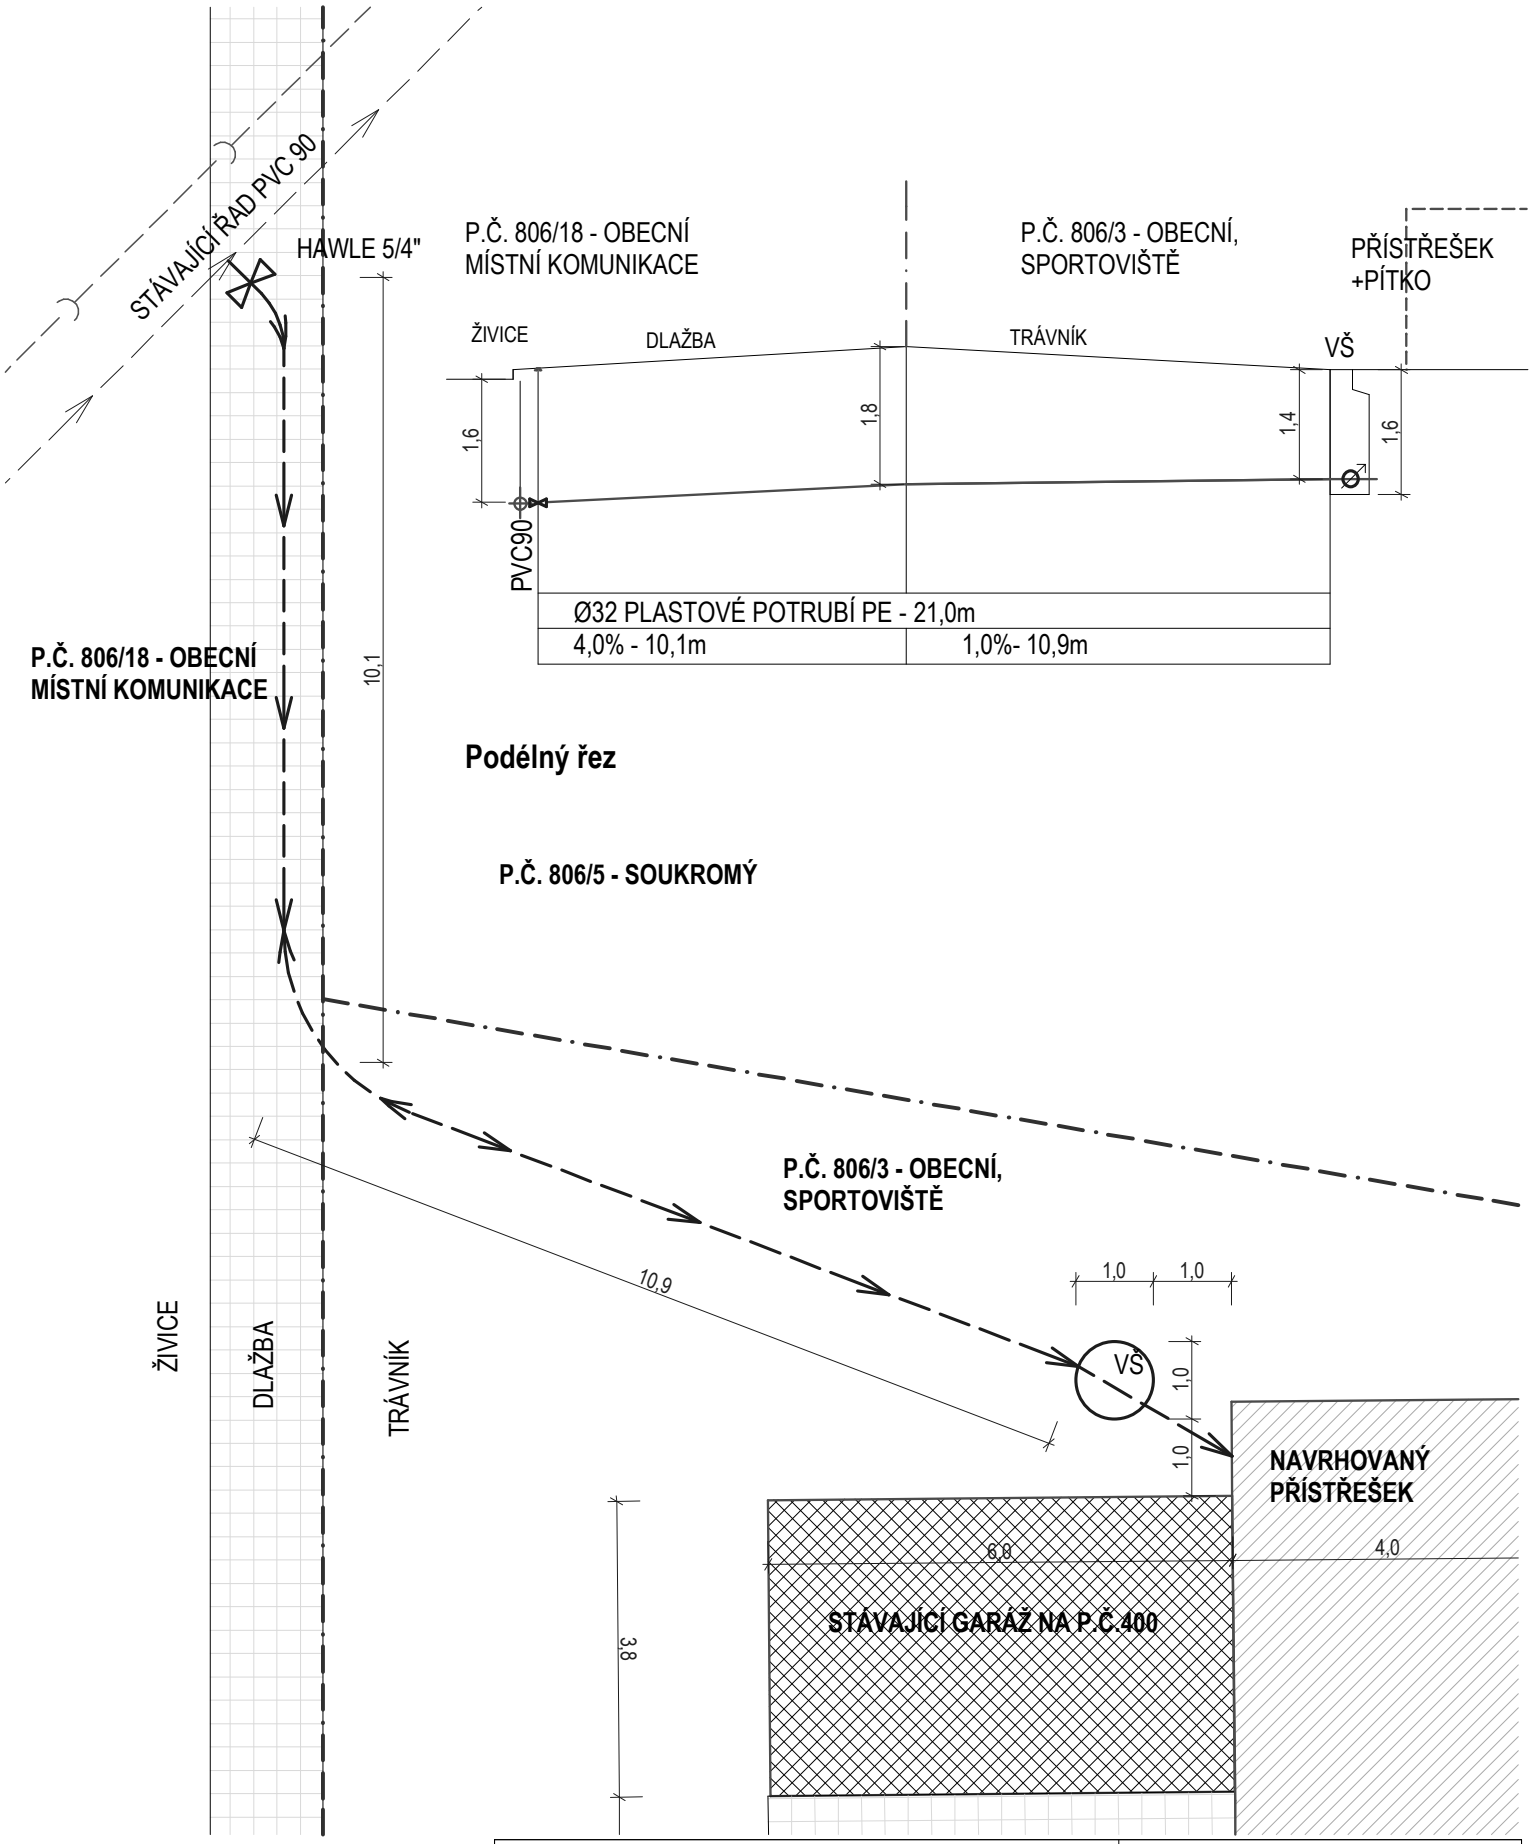

NÁZEV AKCE:	Stavba veřejně přístupného přístřešku pro sportoviště na parc. č. 806/3 v katastrálním území Vrátkov	PROJEKTANT:	Tomáš Kužel - ateliér 322 Ve Smrčinách 322, 280 66 Jevany t.kuzel@atelier322.cz www.atelier322.cz ateliér 322
INVESTOR:	Obec Vrátkov, Vrátkov 17, 282 01 Český Brod		
ZODPOVĚDNÝ PROJEKTANT:	Ing. arch. Tomáš Kužel (602 879 361)	DATUM:	30.4.2015
STUPEŇ PROJEKTOVÉ DOKUMENTACE:	DSP	MĚŘÍTKO VÝKRESU:	1/100
NÁZEV VÝKRESU:	VODOVODNÍ PŘÍPOJKA + PODÉLNÝ ŘEZ	ČÍSLO VÝKRESU:	