




NÁZEV AKCE:	Stavba veřejně přístupného přístřešku pro sportoviště na parc. č. 806/3 v katastrálním území Vrátkov	PROJEKTANT:	Tomáš Kužel - atelier 322
INVESTOR:	Obec Vrátkov, Vrátkov 17, 282 01 Český Brod		ateliér 322
ZODPOVĚDNÝ PROJEKTANT:	Ing. arch. Tomáš Kužel (602 879 361)	DATUM:	30.4.2015
STUPEŇ PROJEKTOVÉ DOKUMENTACE:	DSP	MĚŘÍTKO VÝKRESU:	1/100
NÁZEV VÝKRESU:	Půdorys základů	ČÍSLO VÝKRESU:	D.1.1.1

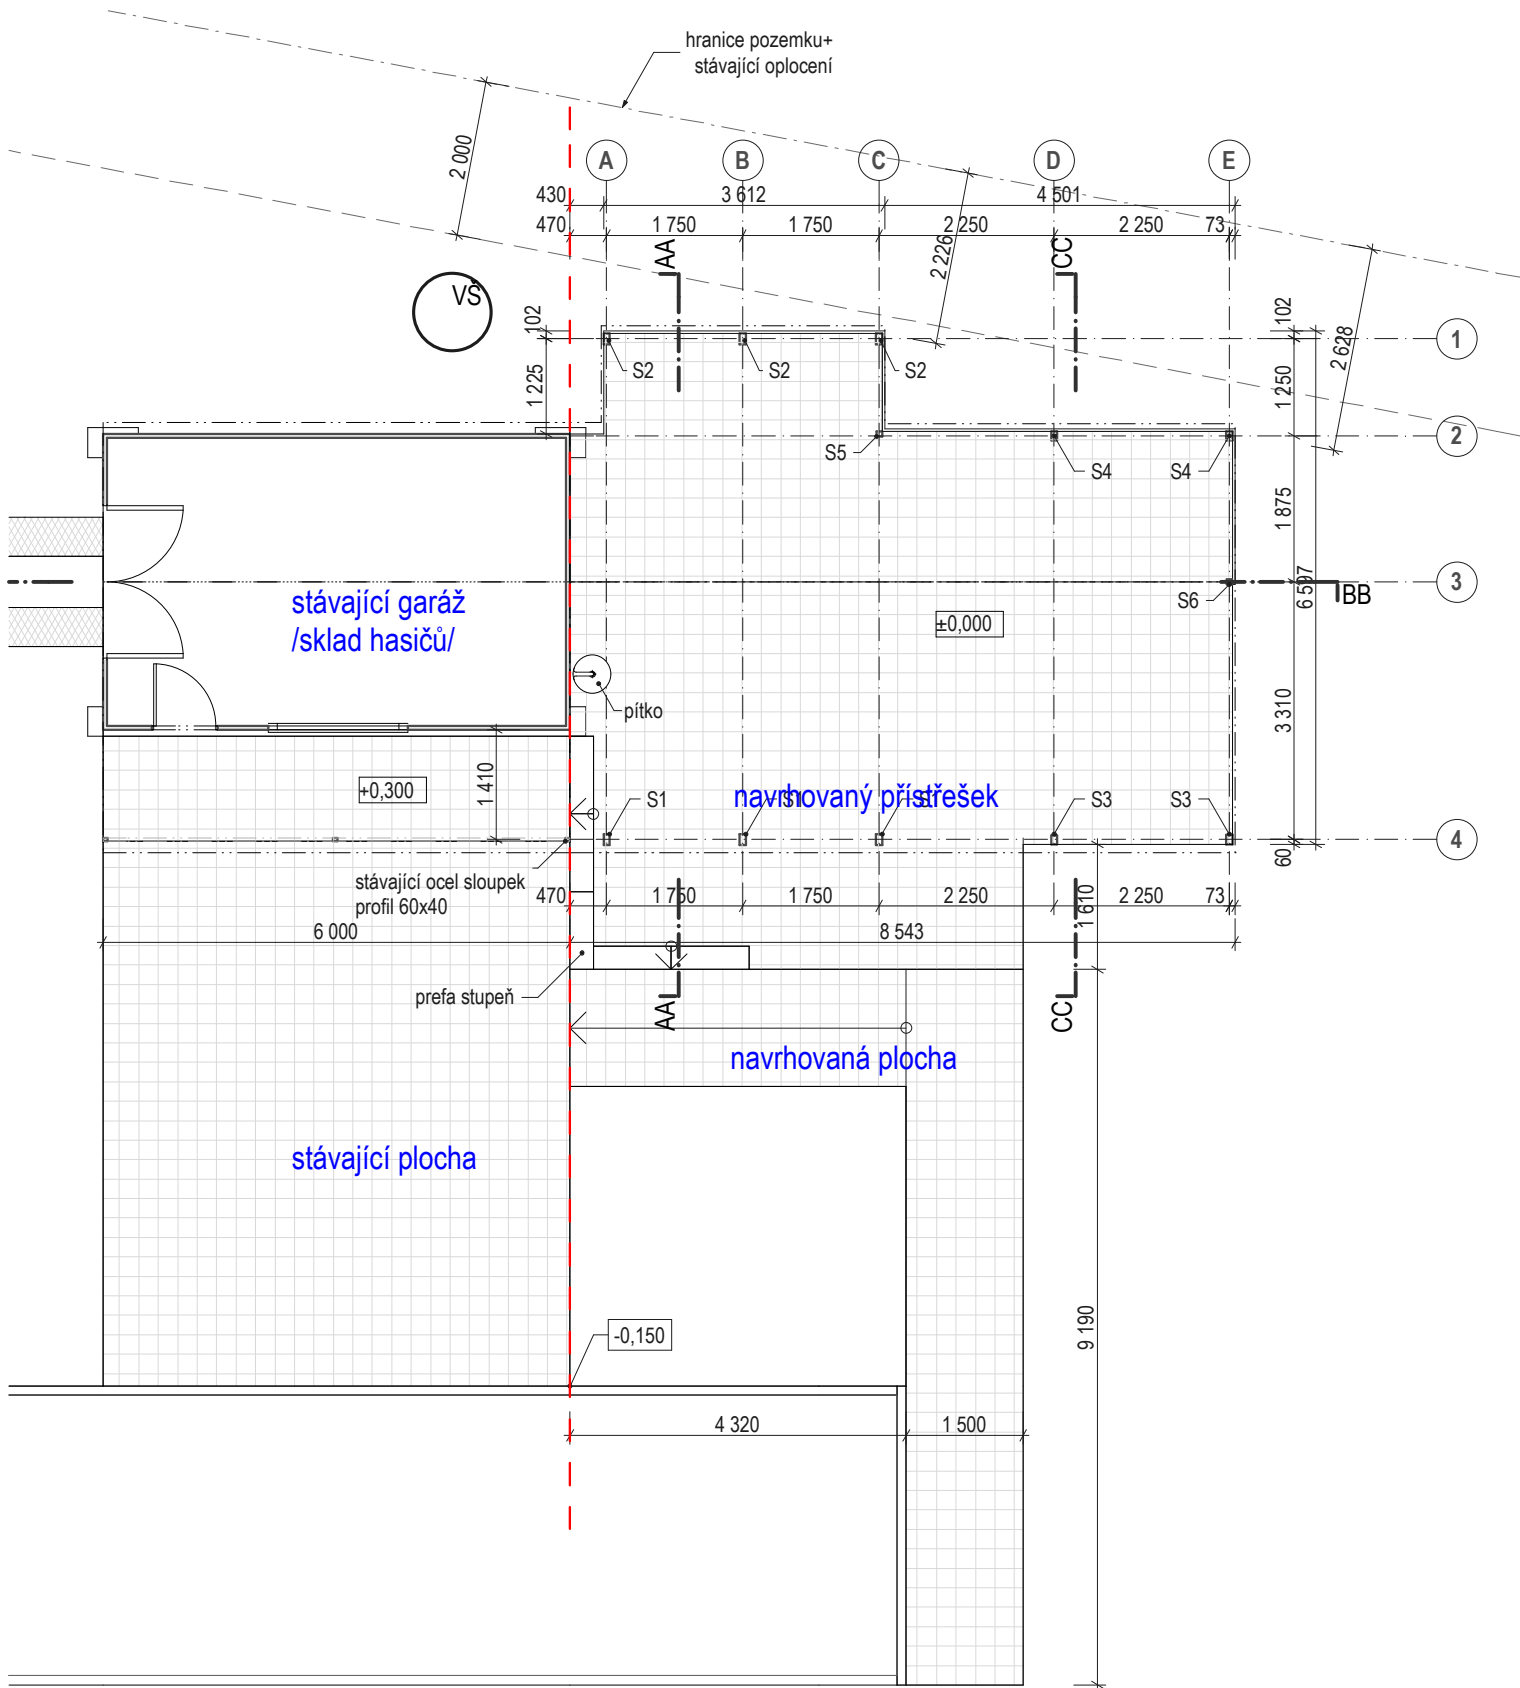

NÁZEV AKCE:	Stavba veřejně přístupného přístřešku pro sportoviště na parc. č. 806/3 v katastrálním území Vrátkov	PROJEKTANT:	Tomáš Kužel - ateliér 322
INVESTOR:	Obec Vrátkov, Vrátkov 17, 282 01 Český Brod		 ateliér 322
ZODPOVĚDNÝ PROJEKTANT:	Ing. arch. Tomáš Kužel (602 879 361)	DATUM:	30.4.2015
STUPEŇ PROJEKTOVÉ DOKUMENTACE:	DSP	MĚŘÍTKO VÝKRESU:	1/100
NÁZEV VÝKRESU:	Půdorys 1.NP	ČÍSLO VÝKRESU:	D.1.1.2

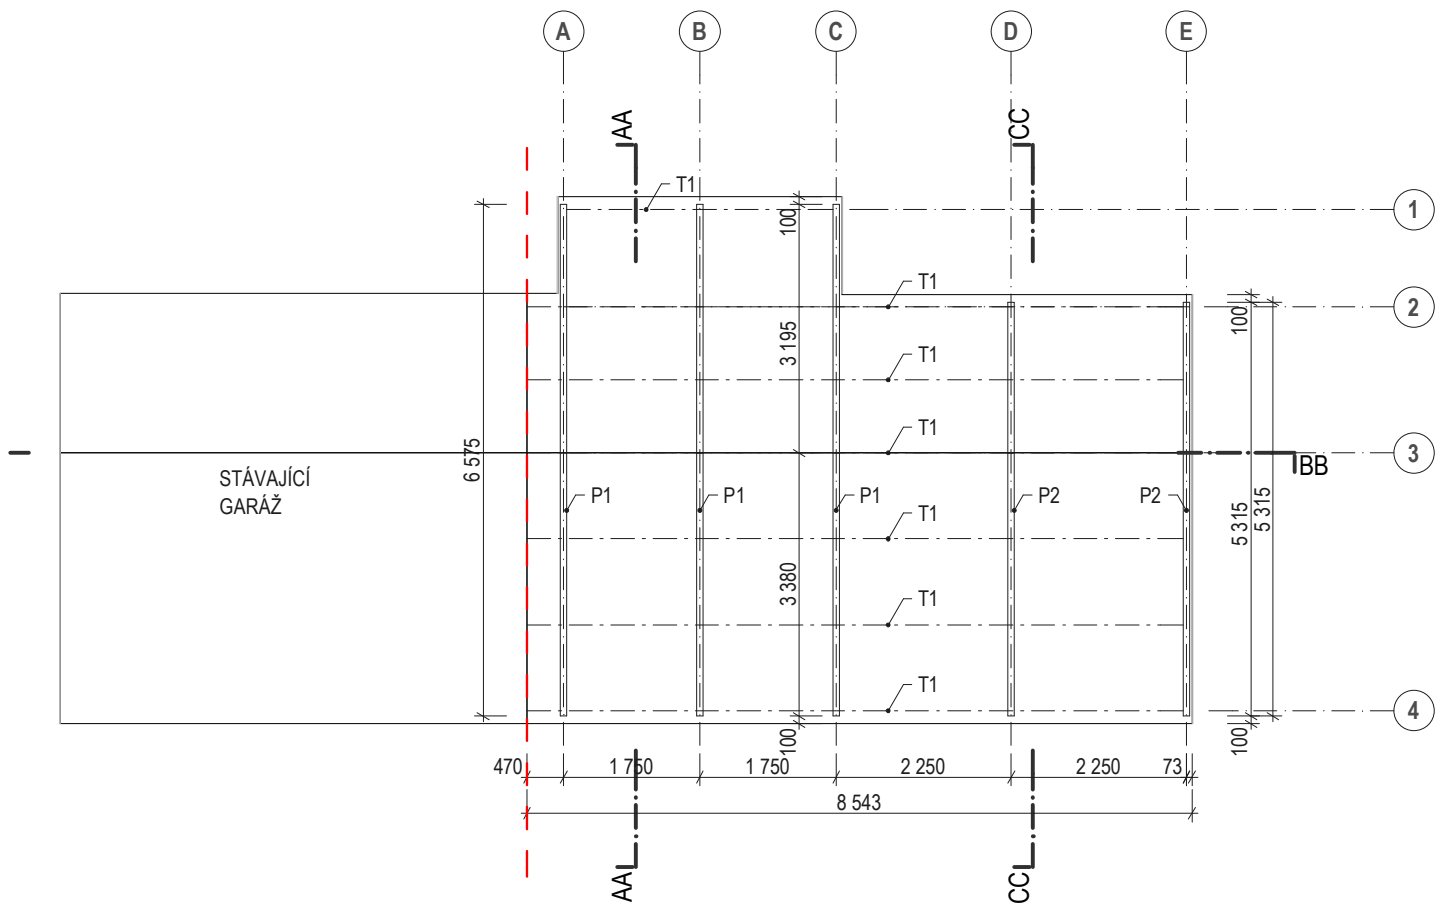


NÁZEV AKCE:	Stavba veřejně přístupného přístřešku pro sportoviště na parc. č. 806/3 v katastrálním území Vrátkov	PROJEKTANT:	Tomáš Kužel - atelier 322
INVESTOR:	Obec Vrátkov, Vrátkov 17, 282 01 Český Brod	Ve Smrčinách 322, 280 66 Jevany t.kuzel@atelier322.cz www.atelier322.cz	 atelier 322
ZODPOVĚDNÝ PROJEKTANT:	Ing. arch. Tomáš Kužel (602 879 361)	DATUM:	30.4.2015
STUPEŇ PROJEKTOVÉ DOKUMENTACE:	DSP	MĚŘÍTKO VÝKRESU:	1/100
NÁZEV VÝKRESU:	Půdorys krovu	ČÍSLO VÝKRESU:	D.1.1.3

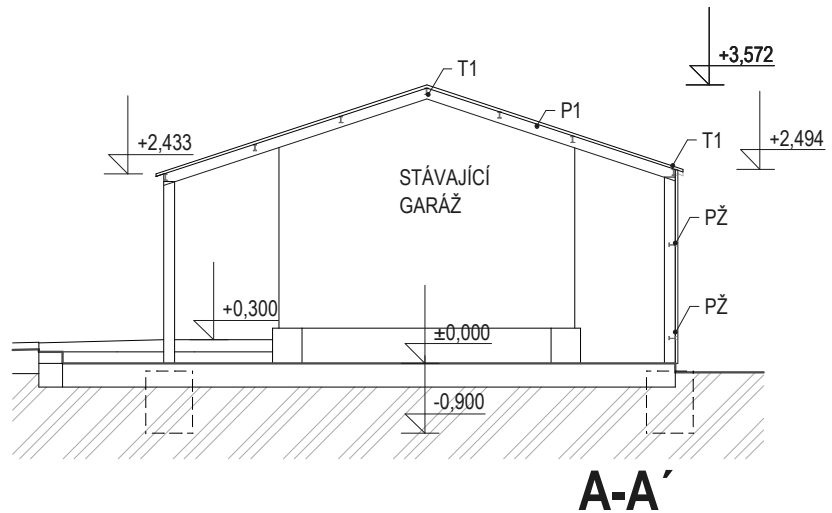


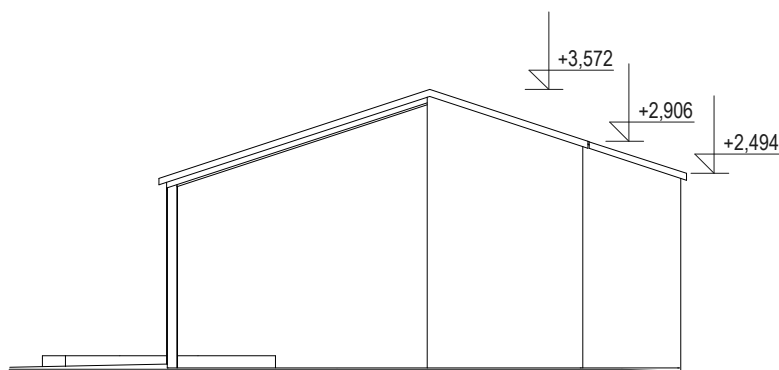
ZMĚNA OPROTI STAVEBNĚKONSTRUKČNÍ ČÁSTI:

- KVŮLI VÝŠCE STŘEŠNÍ KONSTRUKCE U OKAPOVÉ HRANY STŘECHY NEBUDE POUŽITA TENKOSTĚNÁ VAZNICE Z120 UKLÁDANÁ NA RÁMY SHORA
- VAZNICE BUDOU NOVĚ VKLÁDÁNY MEZI RÁMY P1,P2
- VAZNICE BUDOU DIMENZÍ ODPOVÍDAT STŘEŠNÍM TRÁMŮM T1- TJ IPE80 /UVEDENO V ČÁSTI D.1.2/
- POČET VAZNIC VIZ PŮDORYS KROVU


-JE MOŽNÉ POUŽITÍ KRAJNÍ VAZNICE PRO KOTVENÍ PLECHOVÉHO OBKLADU STĚNY, NAHRAZUJÍCÍ TAK PŽ, VHODNÝ TVAR DLE DODAVATELE KONSTRUKCE

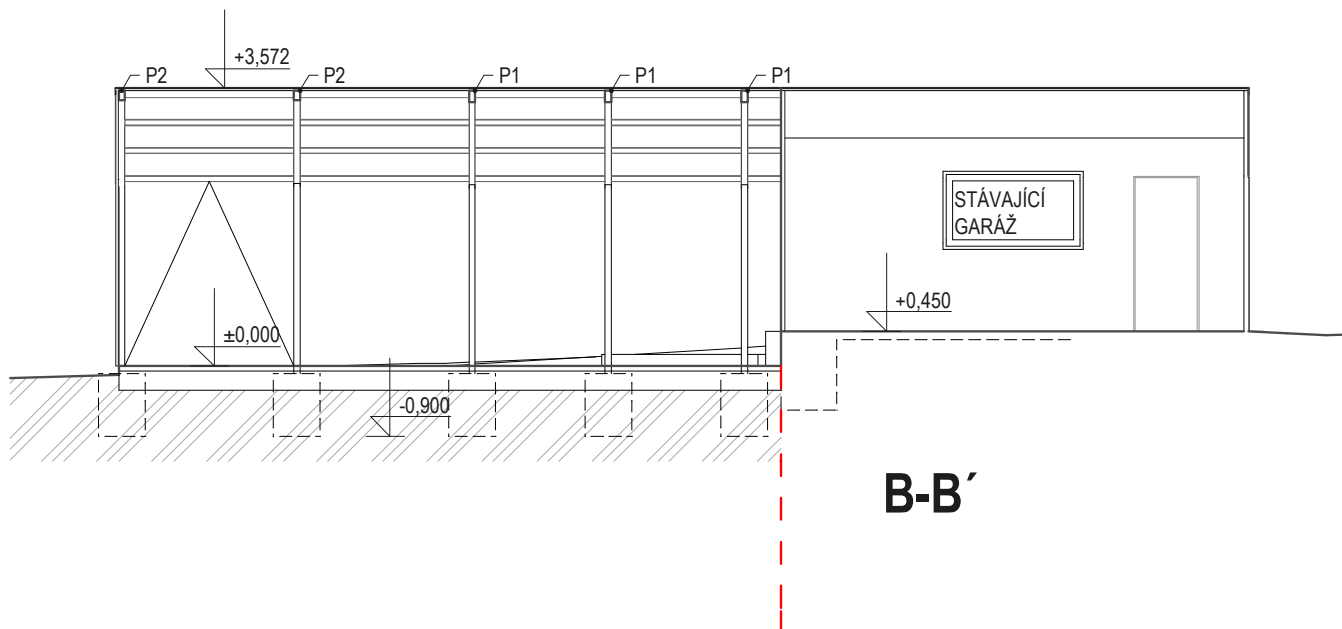


NÁZEV AKCE: Stavba veřejně přístupného přístřešku pro sportoviště na parc. č. 806/3 v katastrálním území Vrátkov	PROJEKTANT: Tomáš Kužel - atelier 322 Ve Smrčinách 322, 280 66 Jevany t.kuzel@atelier322.cz www.atelier322.cz
INVESTOR: Obec Vrátkov, Vrátkov 17, 282 01 Český Brod	 atelier 322
ZODPOVĚDNÝ PROJEKTANT: Ing. arch. Tomáš Kužel (602 879 361)	DATUM: 30.4.2015
STUPEŇ PROJEKTOVÉ DOKUMENTACE: DSP	MĚŘÍTKO VÝKRESU: 1/100
NÁZEV VÝKRESU: Řezy	ČÍSLO VÝKRESU: D.1.1.4




POHLED SEVERNÍ

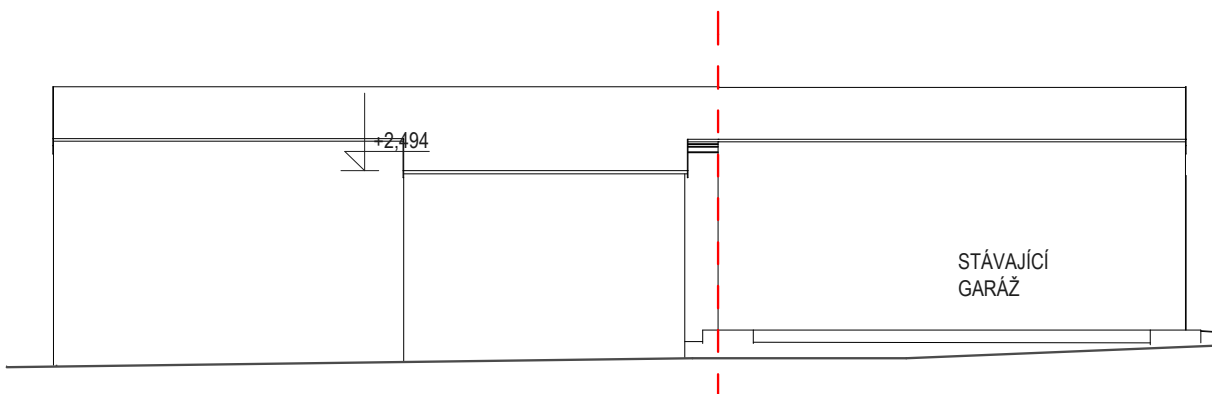

POHLED ZÁPADNÍ

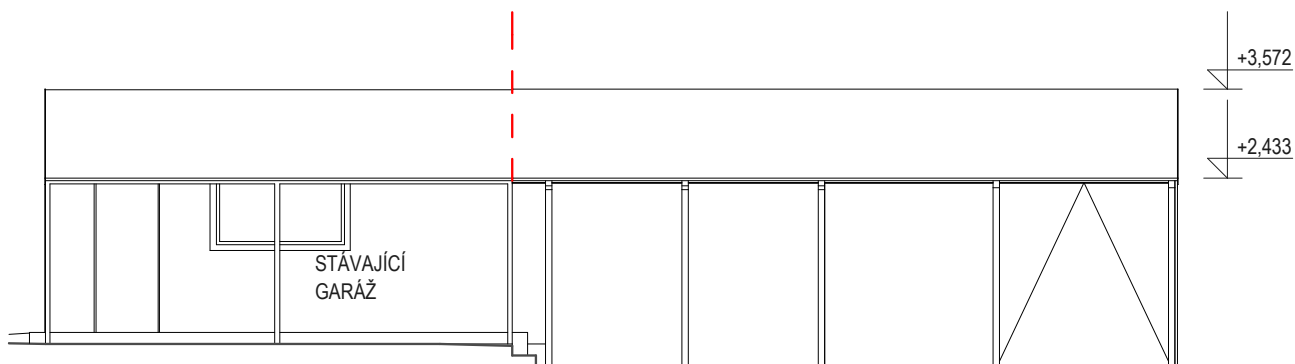

POHLED VÝCHODNÍ

NÁZEV AKCE: Stavba veřejně přístupného přístřešku pro sportoviště na parc. č. 806/3 v katastrálním území Vrátkov	PROJEKTANT: Tomáš Kužel - ateliér 322 Ve Smrčinách 322, 280 66 Jevany t.kuzel@atelier322.cz www.atelier322.cz	 atelier 322
INVESTOR: Obec Vrátkov, Vrátkov 17, 282 01 Český Brod		
ZODPOVĚDNÝ PROJEKTANT: Ing. arch. Tomáš Kužel (602 879 361)	DATUM: 30.4.2015	
STUPEŇ PROJEKTOVÉ DOKUMENTACE: DSP	MĚŘÍTKO VÝKRESU: 1/100	
NÁZEV VÝKRESU: POHLEDY	ČÍSLO VÝKRESU: D.1.1.5	