




NÁVRH dopravně inženýrského opatření (DIO)

ČESKÝ BROD - ZAHRADY, IV-12-6030890

Při umístění dopravního značení musí být dodrženy podmínky dané v Příručce pro označování pracovních míst na dálnicích a silnicích vydané ŘSaD, zák. č. 361/2000 Sb. v platném znění a zák. č. 13/1997 Sb. v platném znění.

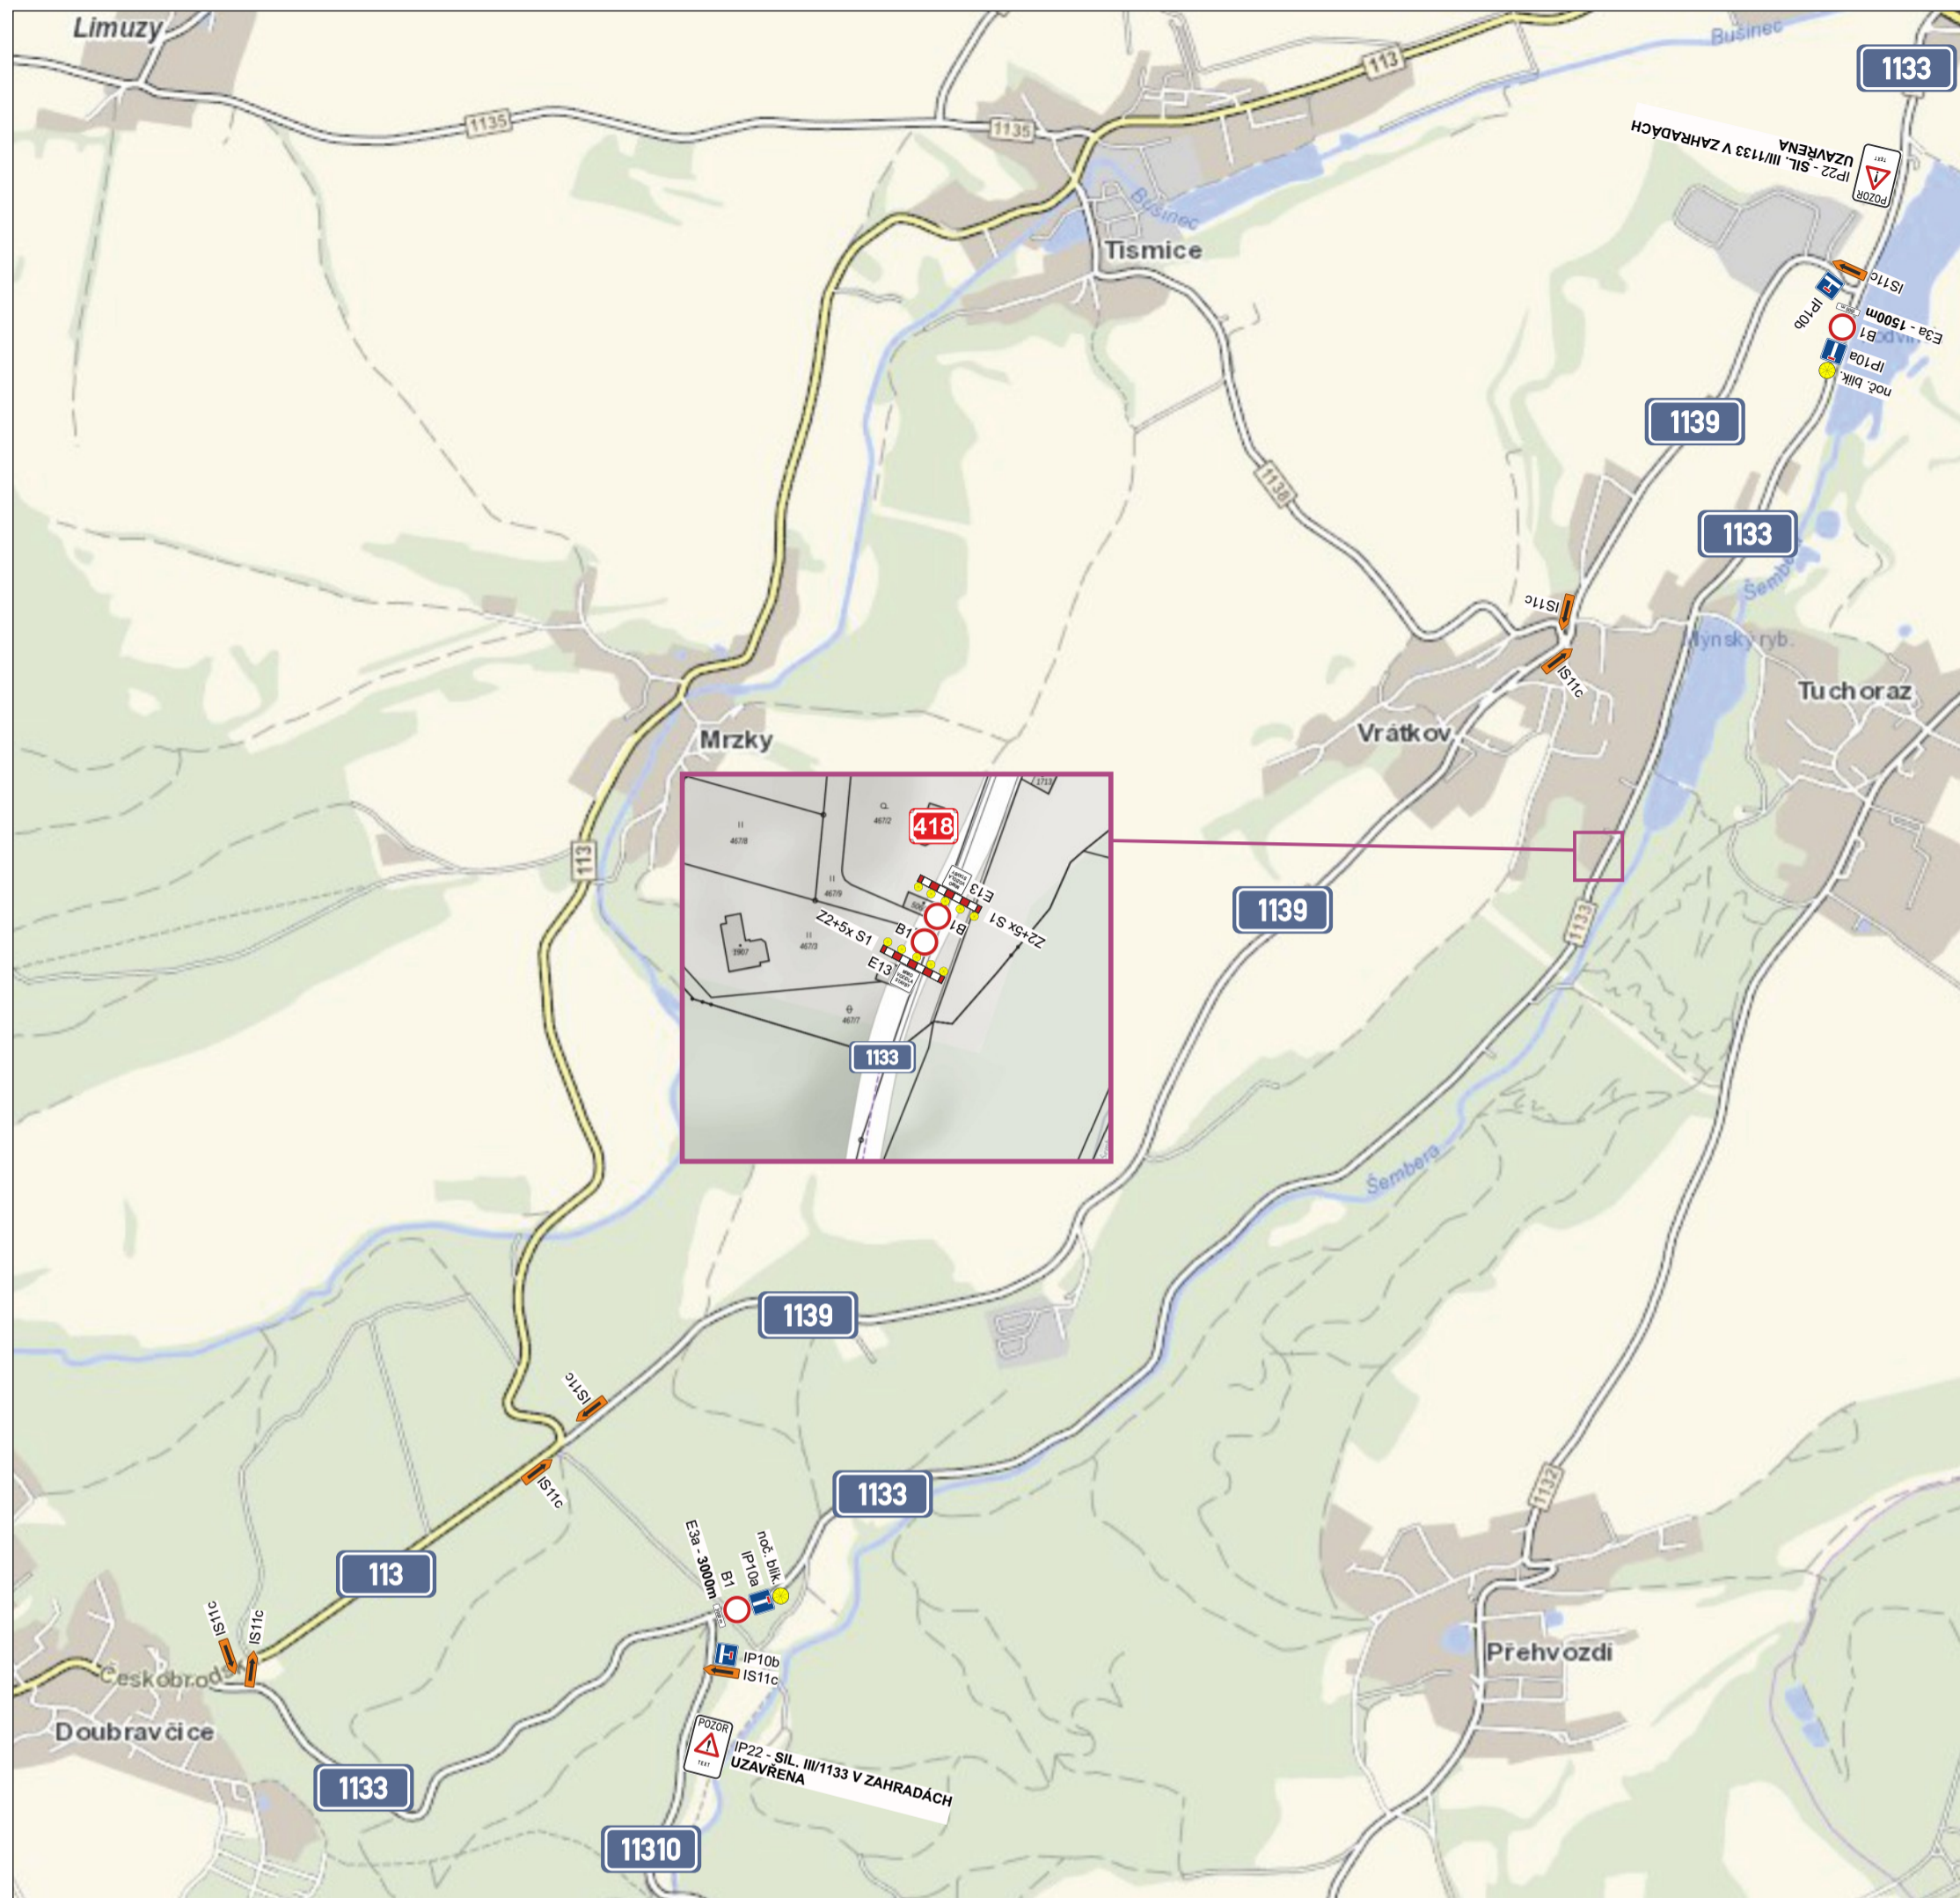

Stávající dopravní značení, které bude v kolizi s DZ přechodným nutno zakrýt!

Bude zajištěn bezpečný přístup do nemovitostí dotčených stavbou!

Otevřené výkopy budou zajištěny proti pádu chodců a za snížené viditelnosti budou osvětleny!

Při umístění dopravního značení musí být dodrženy podmínky dané v Příručce pro označování pracovních míst na dálnicích a silnicích vydané ŘSAD, zák. č. 361/2000 Sb. v platném znění a zák. č. 13/1997 Sb. v platném znění.

razítko DOSS

Zodpovědná osoba: Tomáš Březina	Kontroloval: Milan Chlup	Kreslil: Tomáš Vydra	
Objednatel: Karel Vaníček, Plaňanská 200, Radim			
Akce: ČESKÝ BROD - ZAHRADY, IV-12-6030890			Formát: A3
Obsah: Návrh DIO			Měřítko:
			Datum: 06/2026
			Účel: DIR
			Číslo stavby:
			Verze DIO: 01