


SILMEX - UZAVÍRKA SIL.Č. III/1138 (OPRAVA POVRCHU VOZOVKY)

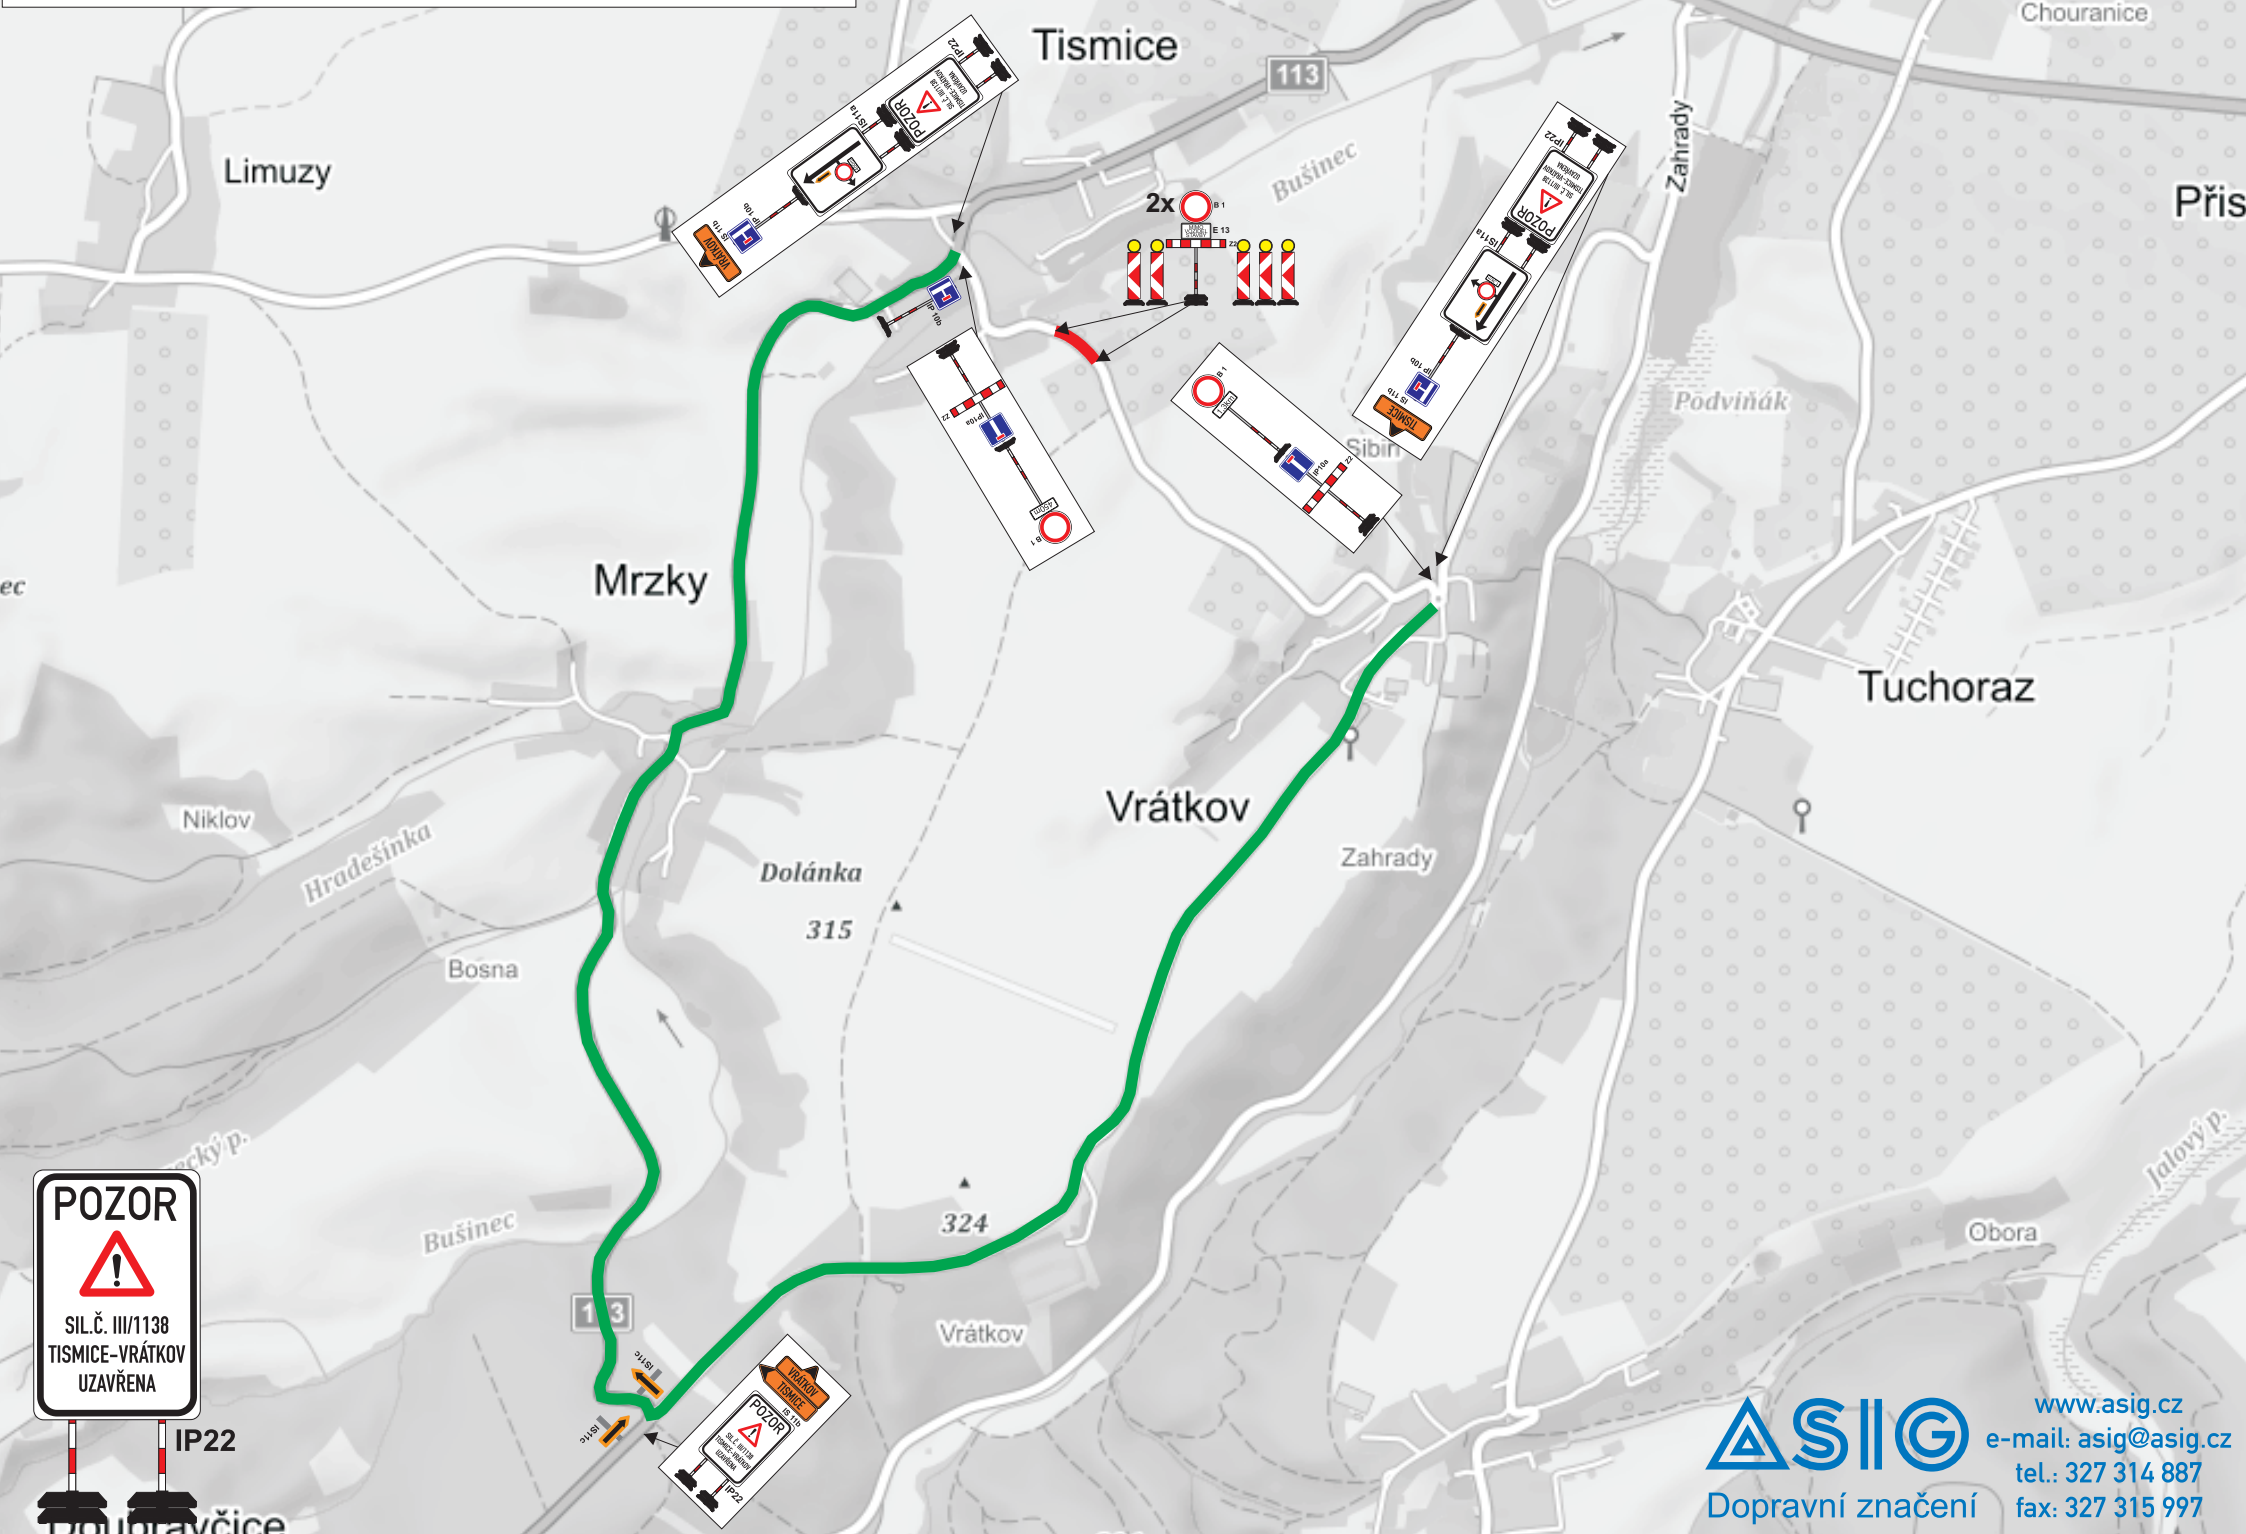

POZOR
SIL.Č. III/1138
TISMICE-VRÁTKOV
UZAVŘENA

IP22

