





ÚPRAVY PROSTORU na parc. č. 1350/1 v obci Vrátkov

3/2024

studie

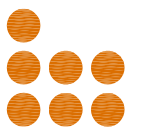

atelier 322

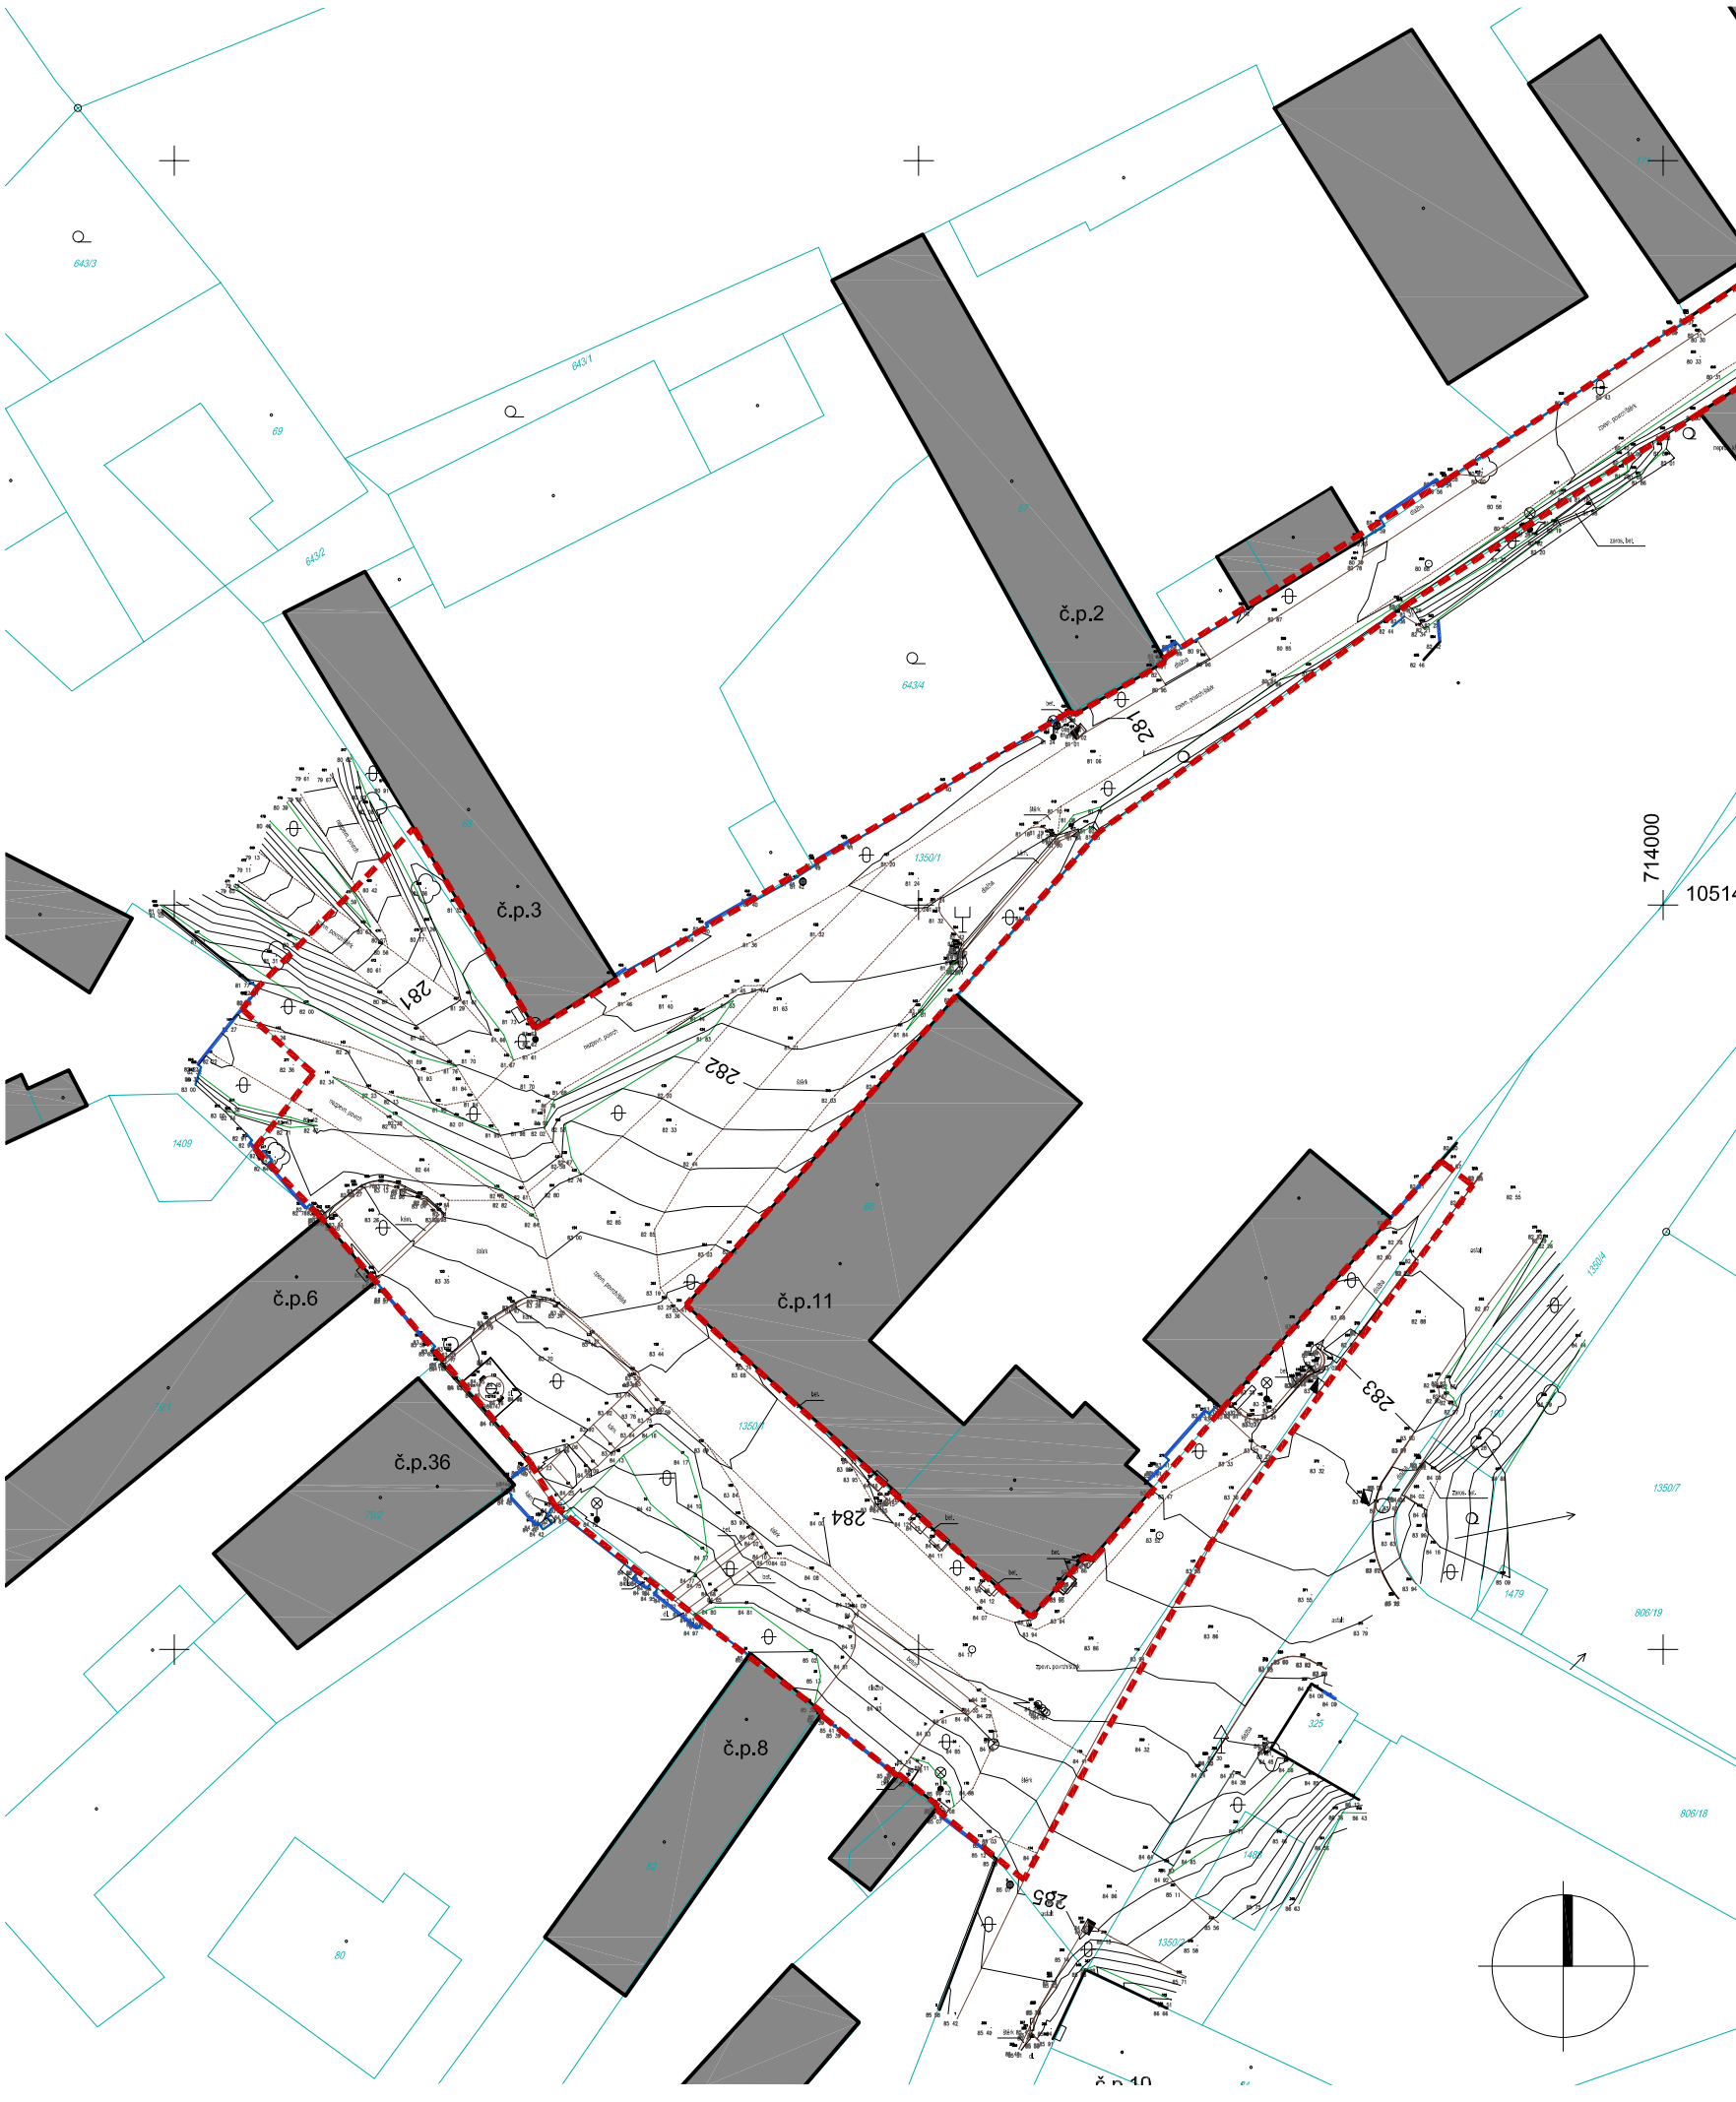

Studie řeší úpravu veřejného prostoru v centru obce Vrátkov. Jedná se o komunikace na parc. č. 1350/1 v obytné zástavbě, které jsou napojeny na páteřní komunikaci vedoucí obcí. Prostor je vymezen původními objekty a jejich oplocením. Objekty jsou do prostoru orientovány svými štíty.

V současnosti jsou povrchy nejasně vymezeny, z větší části jsou nebezpečné, parkování v prostoru je nekontrolované. Travníky a zeleň jsou neudržované, často trpí poježděním vozidel.

Studie jasně vymezuje rozsah zpevněných a nebezpečných ploch a plochy pro parkování. Trasy vycházejí ze stávající situace. Průjezd v prostoru je uvažován obousměrný, dopravní režim v severní zúžené části prostoru je nutno upřesnit dopravním specialistou v dalším stupni.

Profil ulice je rozčleněn na poježděný pruh š. 5,5 resp. 3,25m a přilehlý pás zeleně s nájedzy na soukromé pozemky. Nájedzy jsou navrženy širší, předpokládá se příležitostné parkování vozidel majitelů domů.

Jsou navržena kolmá parkovací stání ze severu objektu č.p. 11 (celkem 8 stání), dále příležitostná podélná stání podél jihozápadní fasády objektu č.p. 11 (cca 5 stání).

Kolem objektu č.p. 11 je navržen zvýšený chodník š. 80cm.


Výškové uspořádání odpovídá z velké části stávajícímu stavu. V dalším stupni budou upřesněny sklony komunikací pro odvodnění zpevněných ploch. V rámci dopravního řešení je upraveno napojení na hlavní komunikaci. Při vjezdu z hlavní komunikace je navržen na silnici zpomalovací zvýšený práh.

Funkce jednotlivých zpevněných ploch je odlišena materiálově. Hlavní komunikace je asfaltová, vedlejší komunikace a nájedzy k domům jsou zdlážděny kamennou dlažbou.

Dle tras inženýrské sítě a jejich ochranných pásem bude prostor v plochách zeleně doplněn stromy. Lokálně je prostor doplněn trvalkovými záhony, v některých místech podél pojezdního pruhu slouží jako zábrana proti parkování.

V dalším stupni je nutno nechat zpracovat projekt veřejného osvětlení a dle potřeby doplnit v prostoru stožáry.

NÁZEV AKCE: ÚPRAVY PROSTORU na parc. č. 1350/1 v obci Vrátkov, k.ú. Vrátkov	atelier 322 s.r.o. Pražská 108 Kostelec nad Černými lesy kontaktní adresa: Ve Smříchách 322, 281 66 Jevany www.atelier322.cz		
INVESTOR: obec Vrátkov	 atelier 322		
ZODPOVĚDNÝ PROJEKTANT: Ing. arch. Tomáš Kužel	DATUM:	3/2024	
VYPRACOVAL: Ing. arch. Dana Matoušová Ing. arch. Michaela Kuželová	STUPEŇ PROJEKTOVÉ DOKUMENTACE:	studie	
OBSAH: SITUACE - STAV	MĚŘÍTKO: 1:500	Č. VÝKRESU:	1

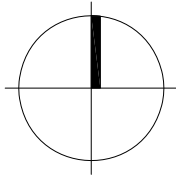

NÁZEV AKCE: ÚPRAVY PROSTORU na parc. č. 1350/1 v obci Vrátkov, k.ú. Vrátkov		atelier 322 s.r.o. Pražská 108 Kostelec nad Černými lesy korespondenční adresa: Ve Smírdnách 322, 281 66 Jevany www.atelier322.cz	
INVESTOR: obec Vrátkov		 atelier 322	
ZODPOVĚDNÝ PROJEKTANT: Ing. arch. Tomáš Kužel		DATUM: 3/2024	
VYPRACOVAL: Ing. arch. Dana Matoušová Ing. arch. Michaela Kuželová		STUPEŇ PROJEKTOVÉ DOKUMENTACE: studie	
OBSAH: ORTOFOTOMAPA		MĚŘITKO:	Č. VÝKRESU: 2



NÁZEV AKCE: ÚPRAVY PROSTORU na parc. č. 1350/1 v obci Vrátkov, k.ú. Vrátkov		atelier 322 s.r.o. Pražská 108 Kostelec nad Černými lesy korespondenční adresa: Ve Smrčinách 322, 281 66 Jevany www.atelier322.cz		 atelier 322
INVESTOR: obec Vrátkov		DATUM: 3/2024		
ZODPOVĚDNÝ PROJEKTANT: Ing. arch. Tomáš Kužel		STUPEŇ PROJEKTOVÉ DOKUMENTACE: studie		
VYPRACOVAL: Ing. arch. Dana Matoušová Ing. arch. Michaela Kuželová		MĚŘÍTKO:		Č. VÝKRESU: 3
OBSAH: FOTODOKUMENTACE SOUČASNÉHO STAVU				



LEGENDA:

STÁVAJÍCÍ OBJEKTY

HRANICE ŘEŠENÉHO ÚZEMÍ

DIAŽBA – ŽULOVÁ KOSTKA ŠEDÁ

DIAŽBA – ŽULOVÉ ODESKY NEBO KOSTKY, BARVA HNĚDÁ NEBO ŠEDÁ

ASFALTOVÝ POVRCH

STÁVAJÍCÍ DIAŽBA – ŽULOVÁ KOSTKA ŠEDÁ

STÁVAJÍCÍ DIAŽBA – PŘEDLAŽDĚNO

BETONOVÁ DIAŽBA (BEST, KLASIKO, PÍSKOVCOVÁ)

DŘEVĚNÁ TERASA

TRÁVNÍK

OKRASNÝ ZÁHON

KÉŘE

NOVÉ ZÍDKY KAMENNÉ (VÝŠKA DO 0,5M)

VJEZDY / VSTUPY

TERÉNNÍ HRANY


KATASTRÁLNÍ HRANICE

STROM STÁVAJÍCÍ

NOVÝ STROM (DLE INŽENÝRSKÝCH SÍTÍ)


STÁVAJÍCÍ SLOUP VO

- NAVRHOVANÉ VÝŠKOVÉ USPOŘÁDNÍ VYCHÁZÍ ZE STÁVAJÍCÍCH VÝŠEK, VÝŠKY JSOU MĚNĚNY MINIMÁLNĚ
- VODÍCÍ LINIE PRO NEVIDOME A SLABOZRÁKÉ OSOBY BUDOU DOŘEŠENY
- ODVODNĚNÍ ZPEVNĚNÝCH PLOCH BUDE DOŘEŠENO
- SLOUPY VEŘEJNÉHO OSVĚTLENÍ BUDOU DOPLNĚNY DLE VÝPOČTU OSVĚTLENÍ
- UMÍSTĚNÍ NOVÝCH STROMŮ NUTNO ZKOORDINOVAT S EXISTUJÍCÍMI INŽENÝRSKÝMI SÍTĚMI

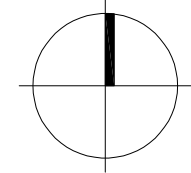


NÁZEV AKCE: ÚPRAVY PROSTORU na parc. č. 1350/1 v obci Vrátkov, k.ú. Vrátkov	atelier 322 s.r.o. Pražská 108 Kostelec nad Černými lesy korespondenční adresa: Ve Smrčinách 322, 281 66 Jevany www.atelier322.cz	
INVESTOR: obec Vrátkov	 atelier 322	
ZODPOVĚDNÝ PROJEKTANT: Ing. arch. Tomáš Kužel	DATUM:	3/2024
VYPRACOVAL: Ing. arch. Dana Matoušová Ing. arch. Michaela Kuželová	STUPEŇ PROJEKTOVÉ DOKUMENTACE:	studie
OBSAH: SITUACE - NÁVRH	MĚŘITKO: 1:250	Č. VÝKRESU: 4

ŘEZ A-A 1:100

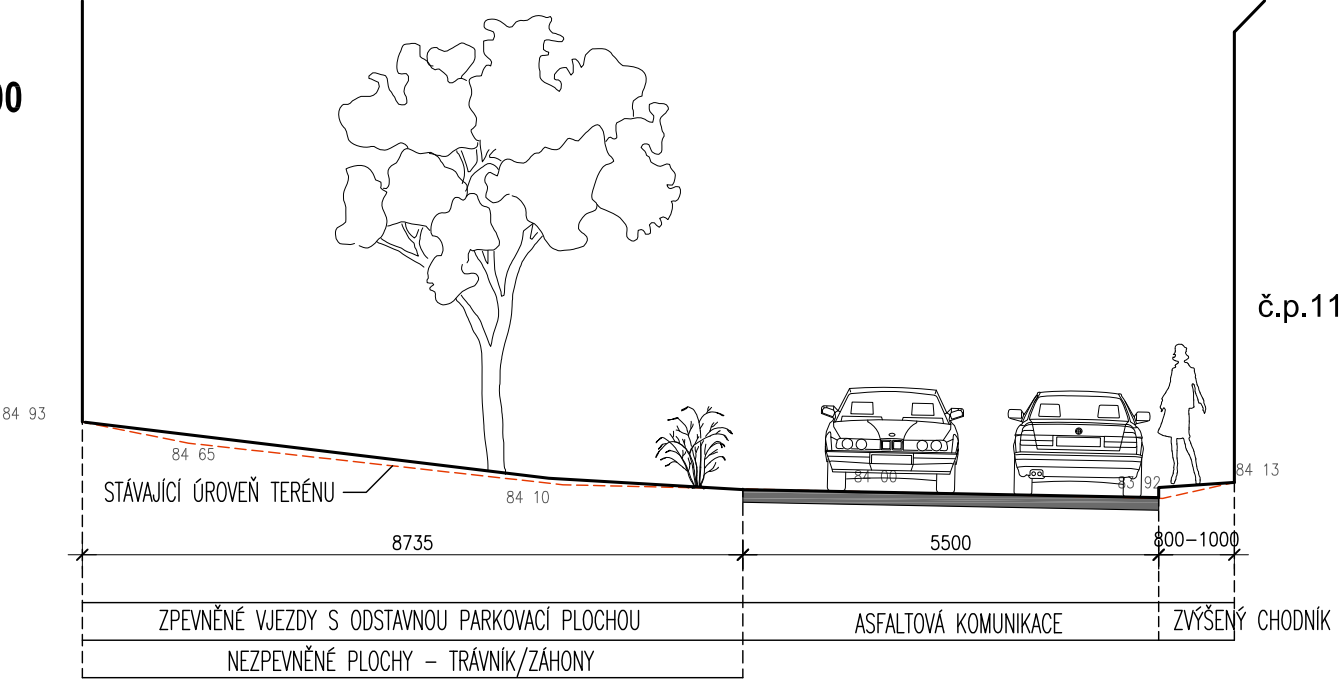

ŘEZ B-B 1:100

č.p.3

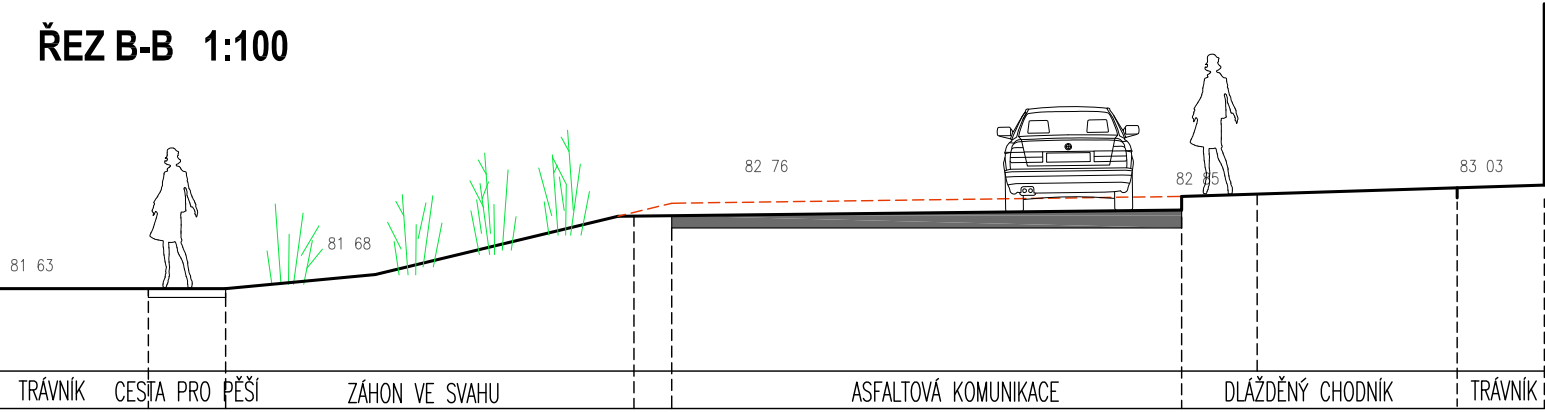


PŘÍKLADY TRVALKOVÝCH ZÁHONŮ



PŘÍKLADY DLAŽBY - ŽULOVÉ ODSEKY



STÁVAJÍCÍ PROSTOR S LAVIČKOU BUDE ZACHOVÁN

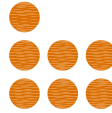NÁZEV AKCE: ÚPRAVY PROSTORU na parc. č. 1350/1 v obci Vrátkov, k.ú. Vrátkov		atelier 322 s.r.o. Pražská 108 Kostelec nad Černými lesy korespondenční adresa: Ve Smrčinách 322, 281 66 Jevany www.atelier322.cz	
INVESTOR: obec Vrátkov		 atelier 322	
ZODPOVĚDNÝ PROJEKTANT: Ing. arch. Tomáš Kužel		DATUM: 3/2024	
VYPRACOVAL: Ing. arch. Dana Matoušová Ing. arch. Michaela Kuželová		STUPEŇ PROJEKTOVÉ DOKUMENTACE: studie	
OBSAH: ŘEZY		MĚŘITKO: 1:100	Č. VÝKRESU: 5