ŘEZ A-A 1:100

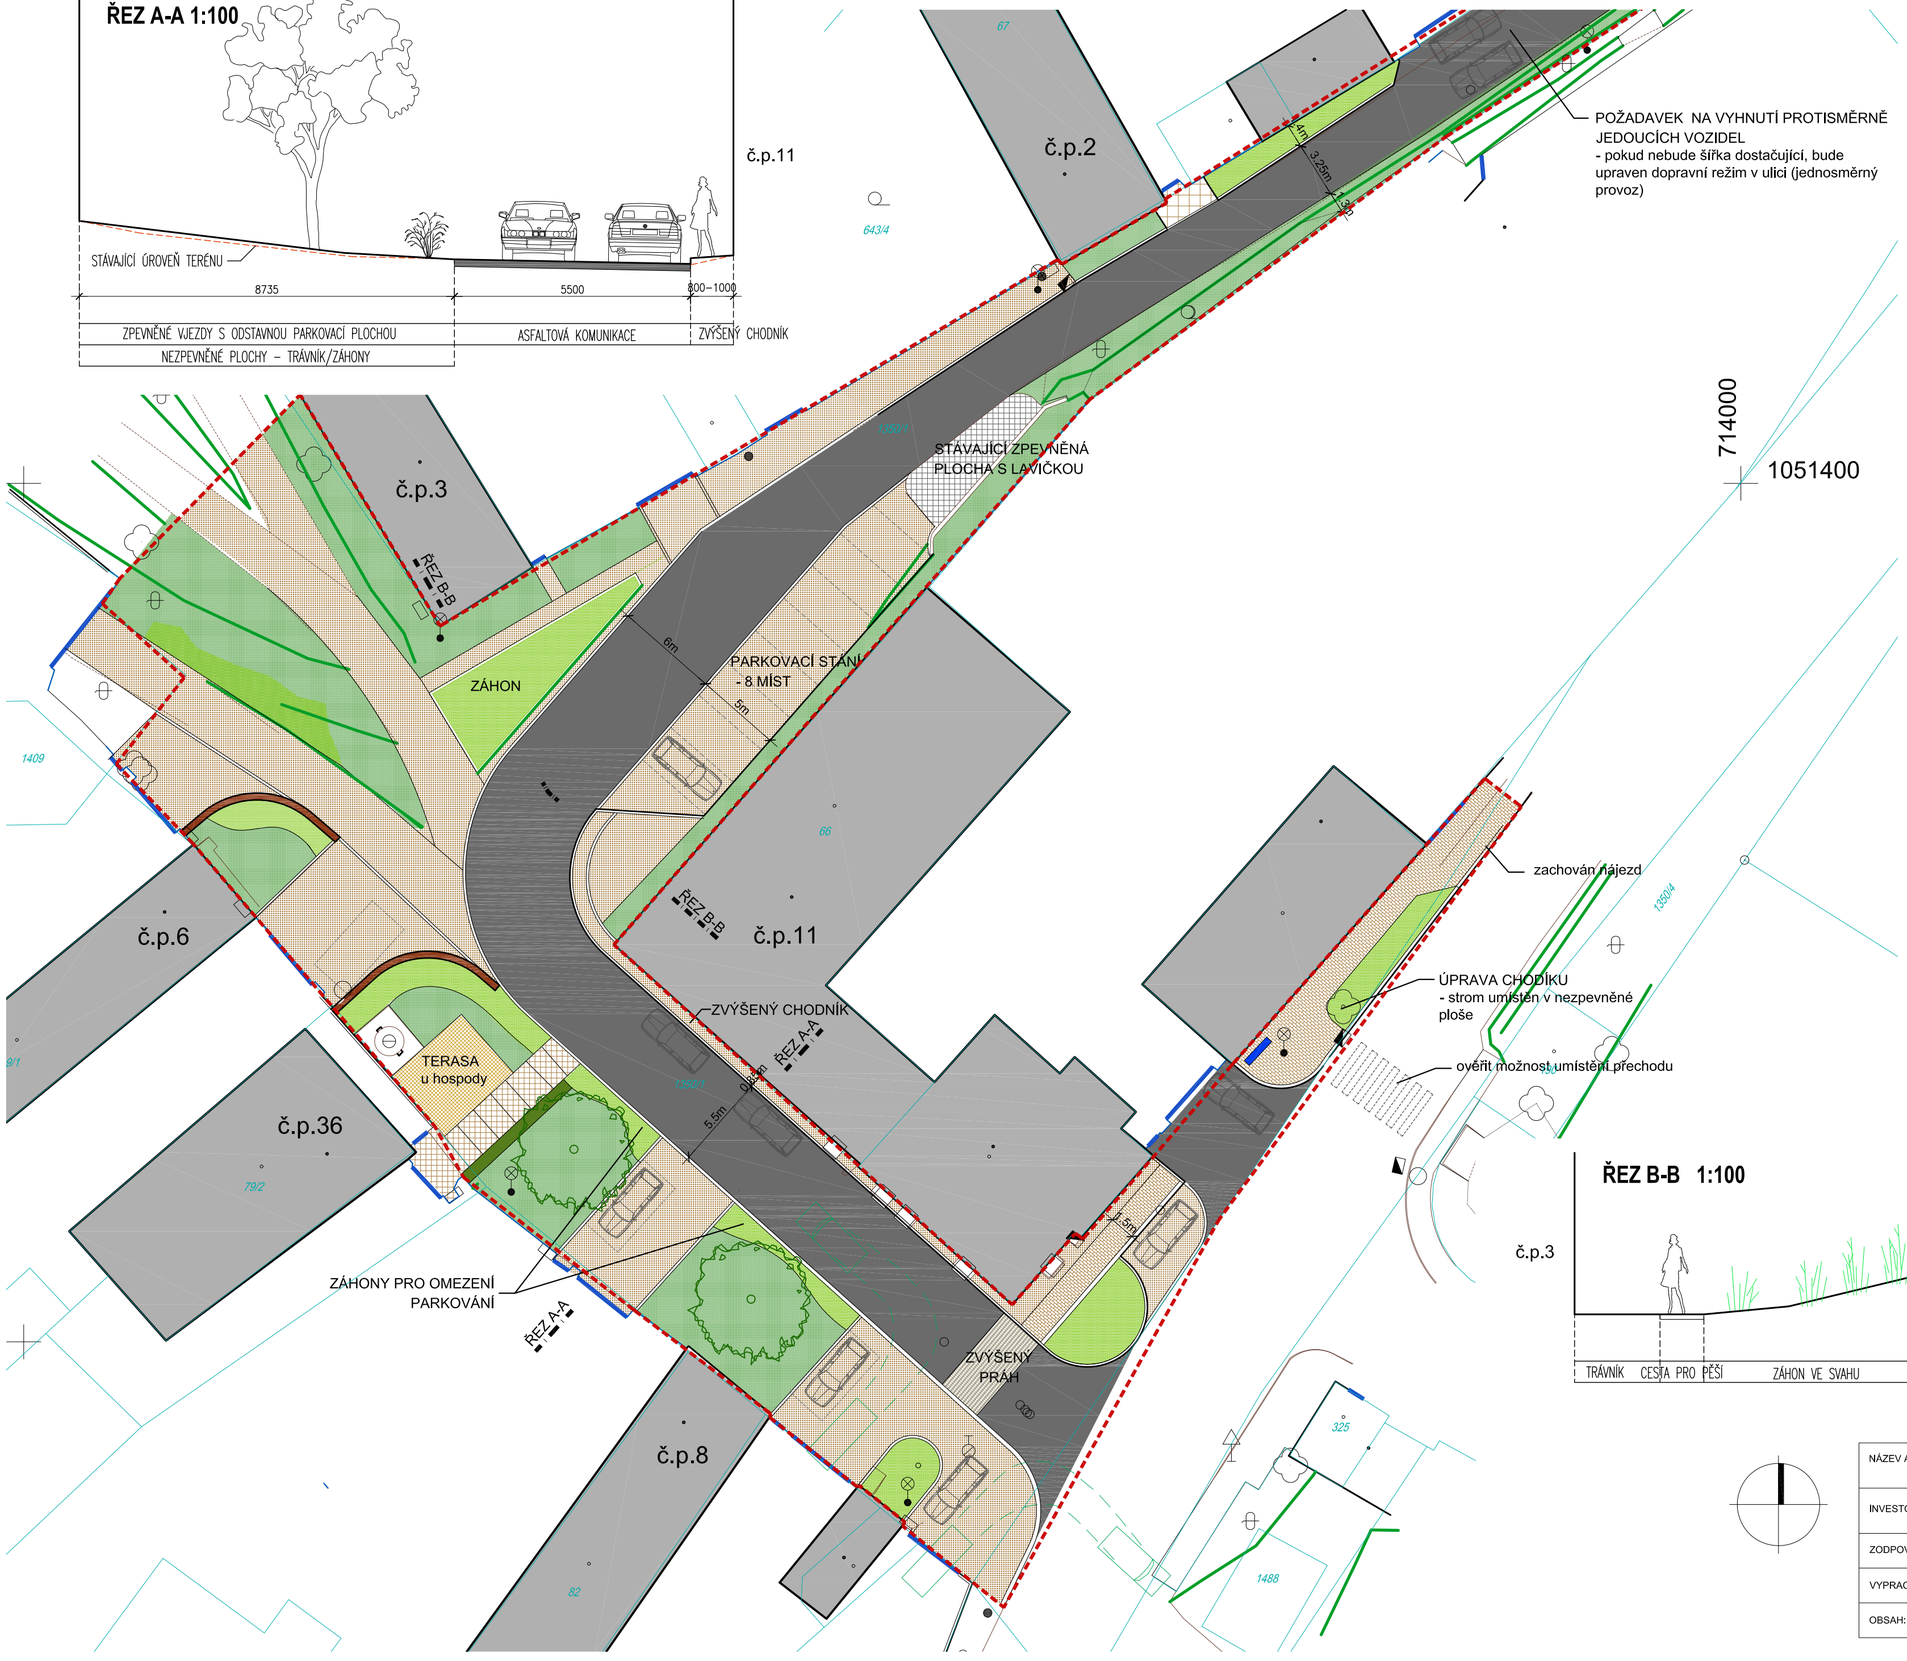

LEGENDA:

- STÁVAJÍCÍ OBJEKTY
- HRANICE ŘEŠENÉHO ÚZEMÍ
- DLAŽBA – ŽULOVÁ KOSTKA ŠEDÁ, KLADENA DO OBLOUKU
- DLAŽBA – ŽULOVÉ ODSEKY NEBO KOSTKY, BARVA HNĚDÁ NEBO ŠEDÁ
- ASFALTOVÝ POVRCH
- STÁVAJÍCÍ DLAŽBA – ŽULOVÁ KOSTKA ŠEDÁ
- STÁVAJÍCÍ DLAŽBA – PŘEDLÁŽDĚNO
- BETONOVÁ DLAŽBA (BEST, KLASIKO, PÍSKOVCOVÁ)
- DŘEVĚNÁ TERASA
- TRÁVNÍK
- OKRASNÝ ZÁHON
- KEŘE
- NOVÉ ZÍDKY KAMENNÉ (VÝŠKA DO 0,5M)
- VJEZDY / VSTUPY
- TERÉNNÍ HRANY
- KATASTRÁLNÍ HRANICE
- STROM STÁVAJÍCÍ
- NOVÝ STROM (DLE INŽENÝRSKÝCH SÍTÍ)
- STÁVAJÍCÍ SLOUP VO

- NAVRHOVANÉ VÝŠKOVÉ USPOŘÁDNÍ VYCHÁZÍ ZE STÁVAJÍCÍCH VÝŠEK, VÝŠKY JSOU MĚNĚNY MINIMÁLNĚ
- VODÍCÍ LINIE PRO NEVIDOME A SLABOZRAKÉ OSOBY BUDOU DOŘEŠENY
- ODVODNĚNÍ ZPEVNĚNÝCH PLOCH BUDE DOŘEŠENO
- SLOUPY VEŘEJNÉHO OSVĚTLENÍ BUDOU DOPLNĚNY DLE VÝPOČTU OSVĚTLENÍ
- UMÍSTĚNÍ NOVÝCH STROMŮ NUTNO ZKOORDINOVAT S EXISTUJÍCÍMI INŽENÝRSKÝMI SÍTĚMI

DLAŽDĚNÉ PLOCHY - žulová kostka štípaná šedá (8/10 cm)

ŘEZ B-B 1:100

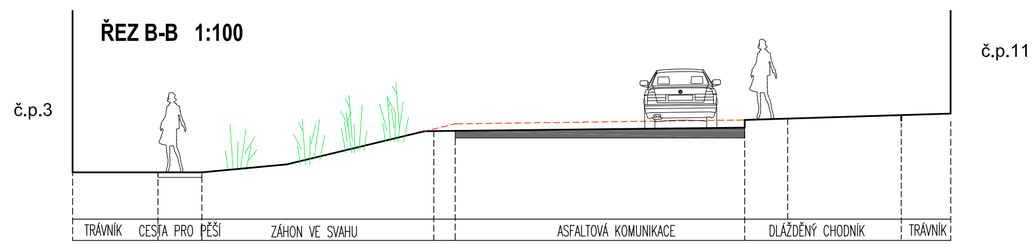

červen 2025

NÁZEV AKCE:	ÚPRAVY PROSTORU na parc. č. 1350/1 v obci Vrátkov, k.ú. Vrátkov	atelier 322 s.r.o. Pražská 108 Kostelec nad Černými lesy; kosrespondenční adresa: Ve Smrčinách 322, 281 66 Jevany; www.atelier322.cz	
INVESTOR:	obec Vrátkov		
ZODPOVĚDNÝ PROJEKTANT:	Ing. arch. Tomáš Kužel	DATUM:	3/2024
VYPRACOVAL:	Ing. arch. Dana Matoušová Ing. arch. Michaela Kuželová	STUPEŇ PROJEKTOVÉ DOKUMENTACE:	studie
OBSAH:	**SITUACE - NÁVRH**	MĚŘÍTKO: 1:250	Č. VÝKRESU: 1