


# Stávající fotbalové hřiště

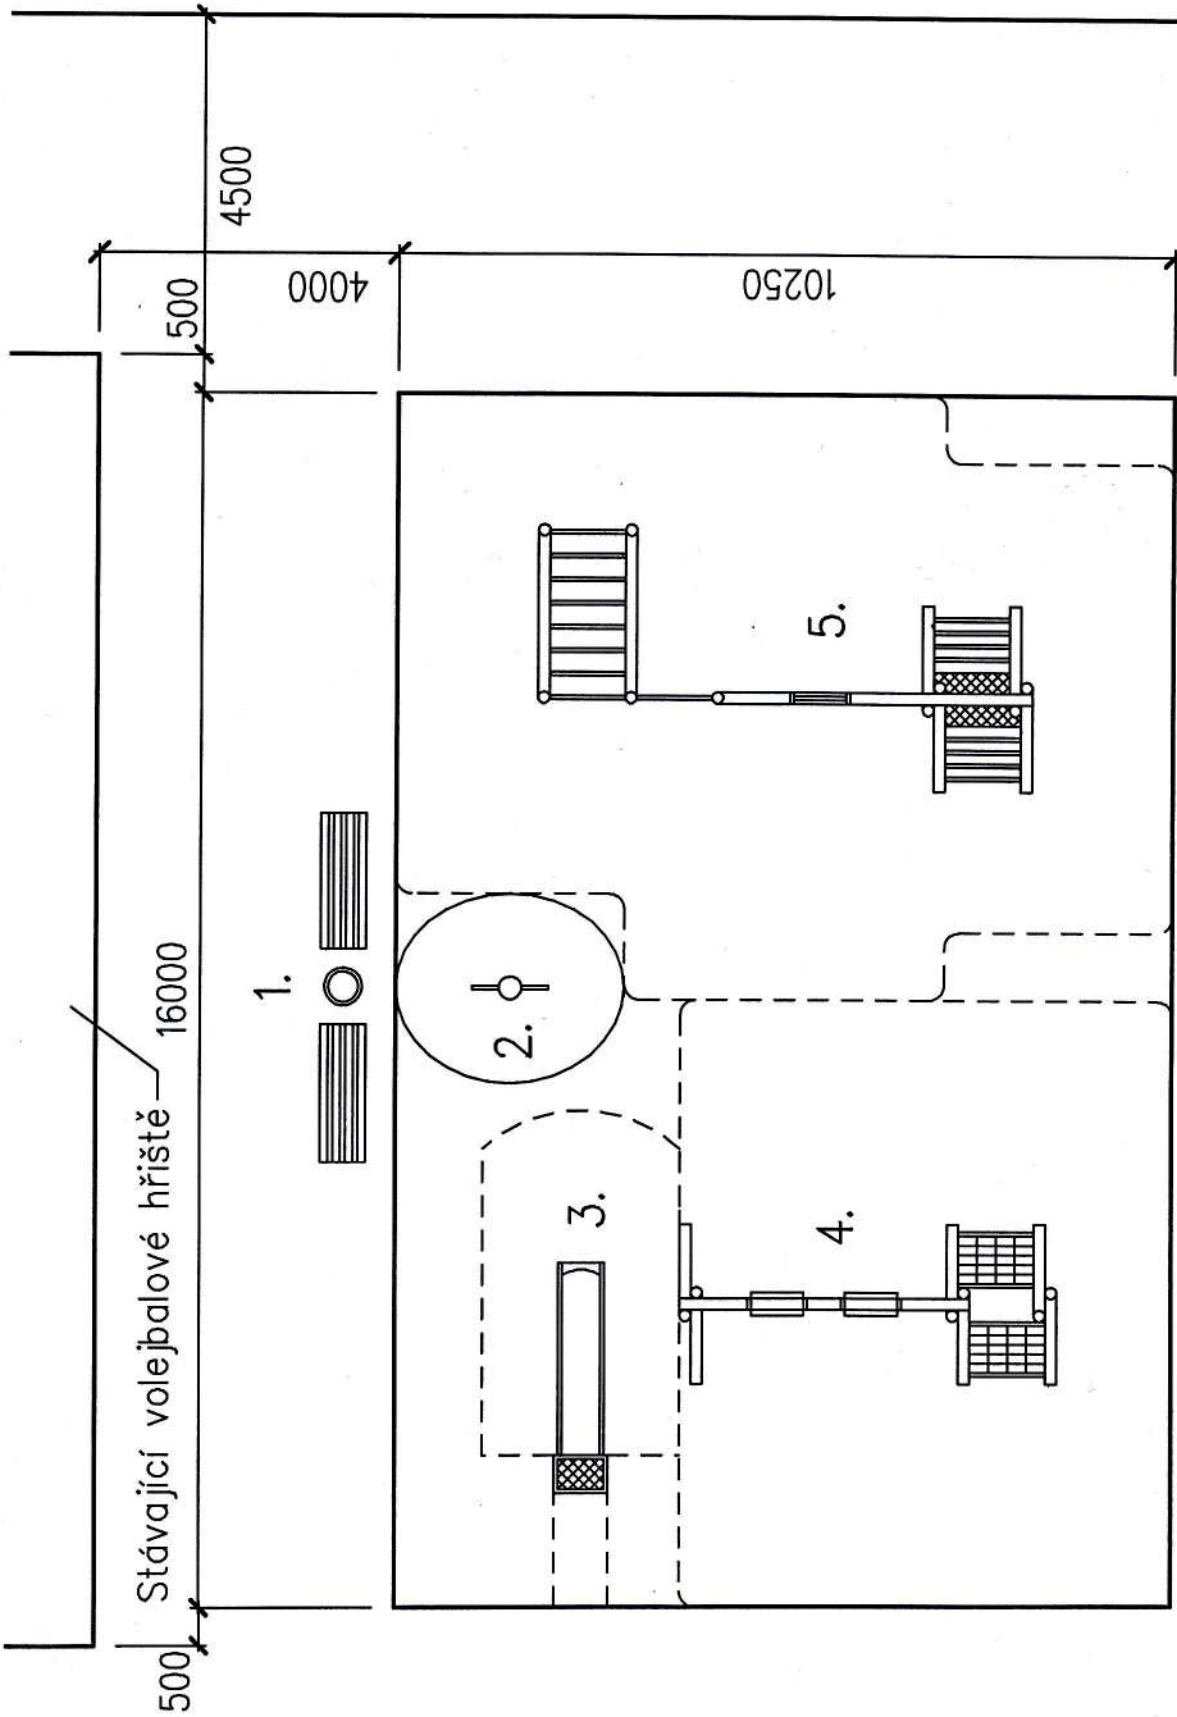

## Legenda prvků:

1. Lavičky s odpadkovým košem
2. Houpadlo na pružině
3. Skluzavka MK 02
4. Řetězová dvouhoupáčka se sítěmi
5. Šplhací sestava 05

Dětské hřiště Vrátkov  
 Rozmístění herních prvků  
 Měřítko 1 : 100