


veřejný pozemek

soukromý pozemek

obytný dům

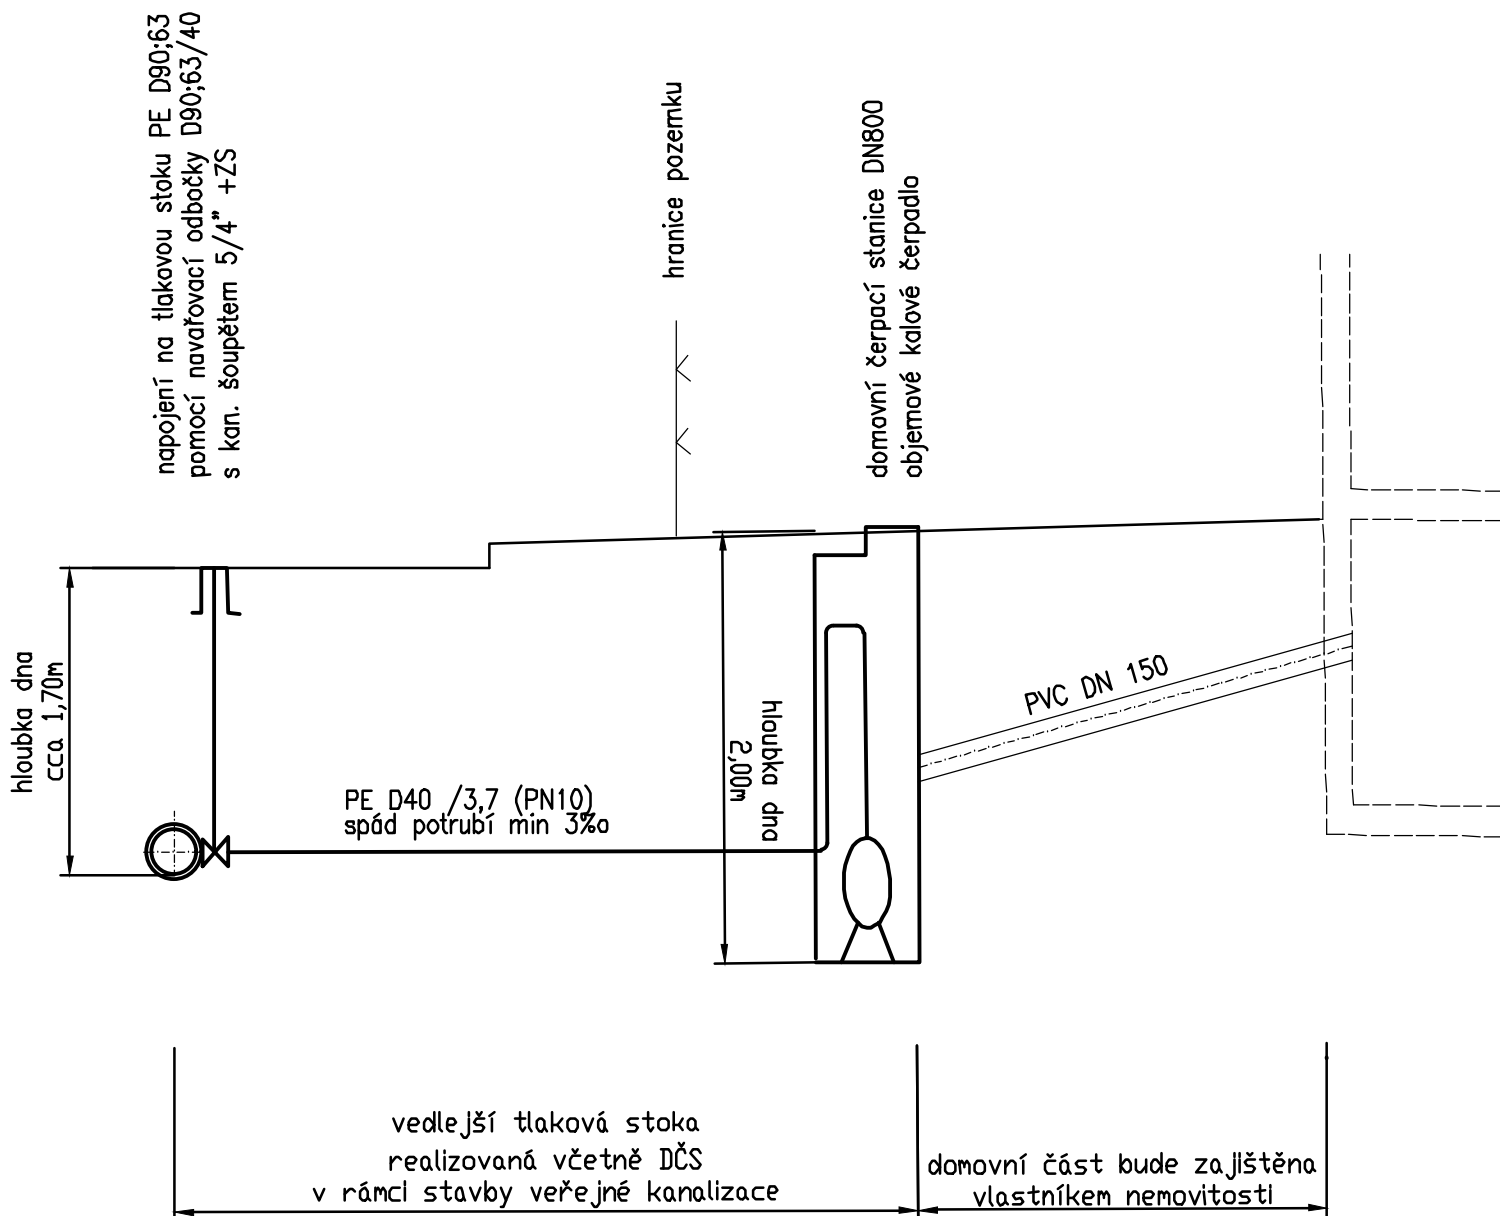

Ing. Liběna Knapová - projekční a inženýrská kancelář adresa: ul.28.října 933/11, 250 88 Čelákovice telefon: 326 991 336, mobil: 733 732 344, e-mail: projekce.vak@gmail.com				
Projektant: Ing. Liběna Knapová	Spolupráce:			
Stavebník :	Obec Vrátkov, Vrátkov čp.17, 282 01 Český Brod			
Stupeň:	Projektová dokumentace pro změnu stavby před dokončením ve stupni dokumentace pro stavební povolení			
Akce	Vrátkov - splašková kanalizace a čistírna odpadních vod		Datum	06/2018
Obsah			Zakázka:	32/2013
			Měřítko	1:20
SO 01 TLAKOVÁ KANALIZACE VEDLEJŠÍ TLAKOVÁ STOKA		Výkres:	Paré:	D1.2