


SCHÉMA ULOŽENÍ TLAKOVÉHO POTRUBÍ

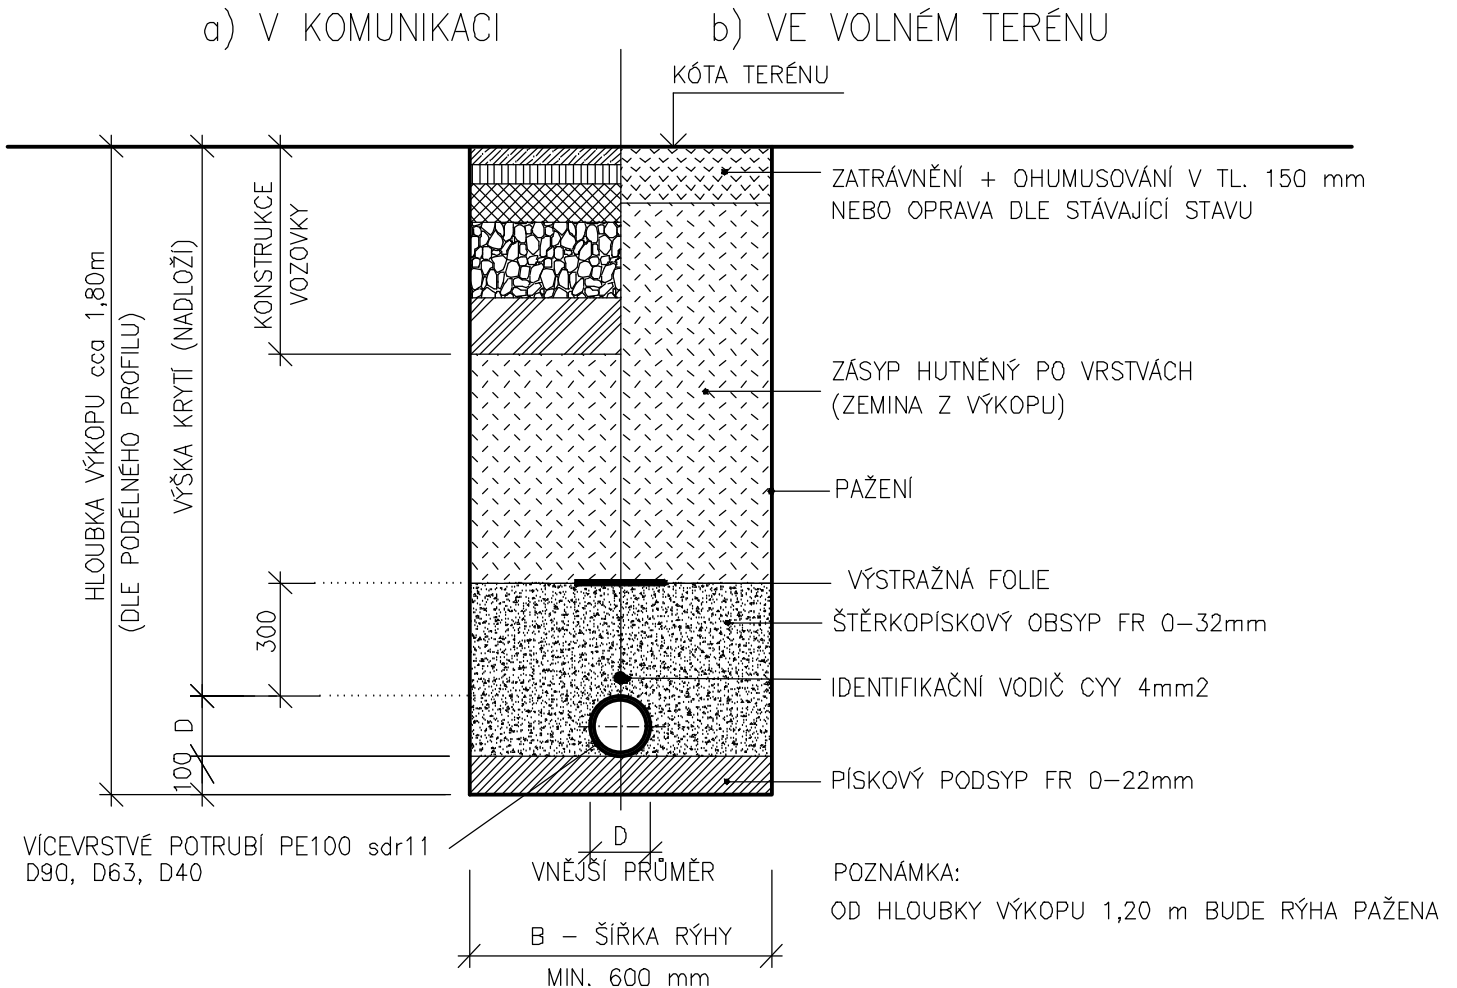

Ing. Liběna Knapová - projekční a inženýrská kancelář adresa: ul.28.října 933/11, 250 88 Čelákovice telefon: 326 991 336, mobil: 733 732 344, e-mail: projekce.vak@gmail.com		
Projektant: Ing. Liběna Knapová	Spolupráce:	
Stavebník : Obec Vrátkov, Vrátkov čp.17, 282 01 Český Brod		
Stupeň: Projektová dokumentace pro změnu stavby před dokončením ve stupni dokumentace pro stavební povolení		
Akce Vrátkov - splašková kanalizace a čistírna odpadních vod		Datum: 06/2018 Zakázka: 32/2013 Měřítko: 1:20
Obsah SO 01 TLAKOVÁ KANALIZACE VZOROVÝ PŘÍČNÝ ŘEZ		Výkres: D1.3 Paré: