

DRUH POVRCHU  
VZDÁLENOSTI ŠACHET  
OZNAČENÍ ŠACHET


nezp		zpečnezp				
13.50	9.50	5.50	19.50	3.50	2.10	0.50
RŠ	Č	NŠ	BC150	MIS	SŠ	MŠ

SMĚROVÉ POMĚRY

MĚŘÍTKA 1:500/100

LEGENDA TYPŮ ČAR  
PŮVODNÍ TERÉN  
UPRAVENÝ TERÉN

Podélný profil  
ČOV

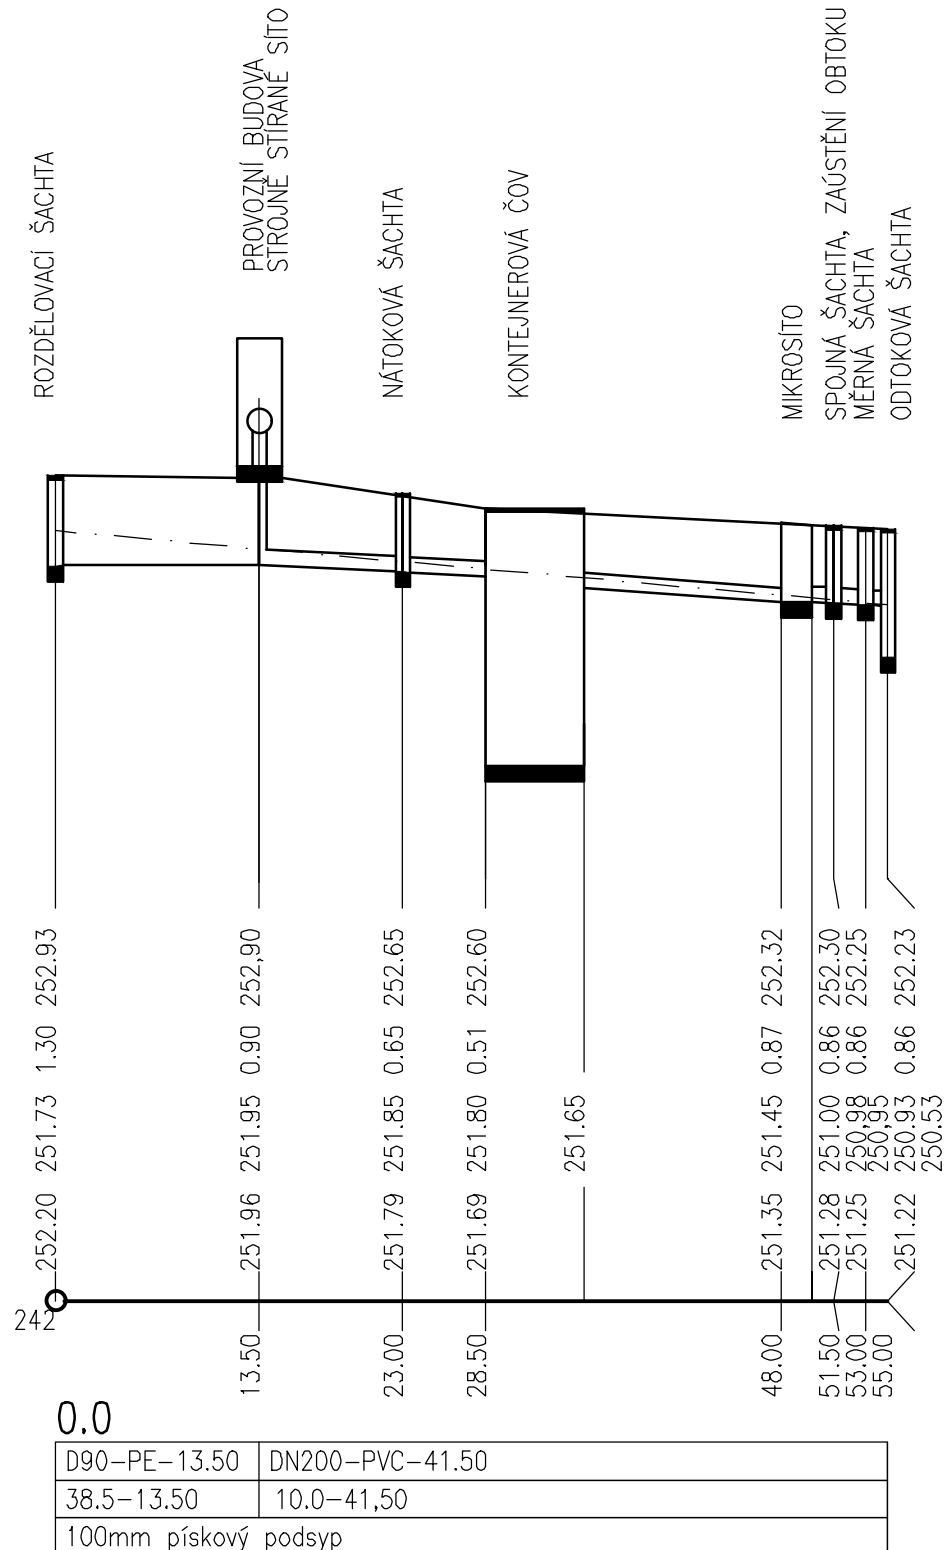

KÓTA UPRAVENÉHO TERÉNU

HLOUBKA VÝKOPU

KÓTA DNA POTRUBÍ

KÓTA PŮVODNÍHO TERÉNU

SROVNÁVACÍ ROVINA

STANIČENÍ [km/m]

PROFIL[mm]-MATERIÁL-DĚLKA[m]

SKLON[promile]-DĚLKA[m]

ULOŽENÍ

<b>Ing. Liběna Knapová - projekční a inženýrská kancelář</b> adresa: ul.28.října 933/11, 250 88 Čelákovice telefon: 326 991 336, mobil: 733 732 344, e-mail: projekce.vak@gmail.com			
Projektant: Ing. Liběna Knapová      Spolupráce:			
Stavebník : <b>Obec Vrátkov, Vrátkov čp.17, 282 01 Český Brod</b>			
Stupeň: <b>Projektová dokumentace pro změnu stavby před dokončením ve stupni dokumentace pro stavební povolení</b>			
Akce	<b>Vrátkov - splašková kanalizace a čistírna odpadních vod</b>	Datum	06/2018
Obsah		Zakázka:	32/2013
		Měřítko	1:500/100
<b>SO 02 ČISTÍRNA ODPADNÍCH VOD PODÉLNÝ PROFIL ČOV</b>		Výkres:	D2.2
		Paré:	