


SCHÉMA ULOŽENÍ GRAVITAČNÍHO POTRUBÍ

b) VE VOLNÉM TERÉNU

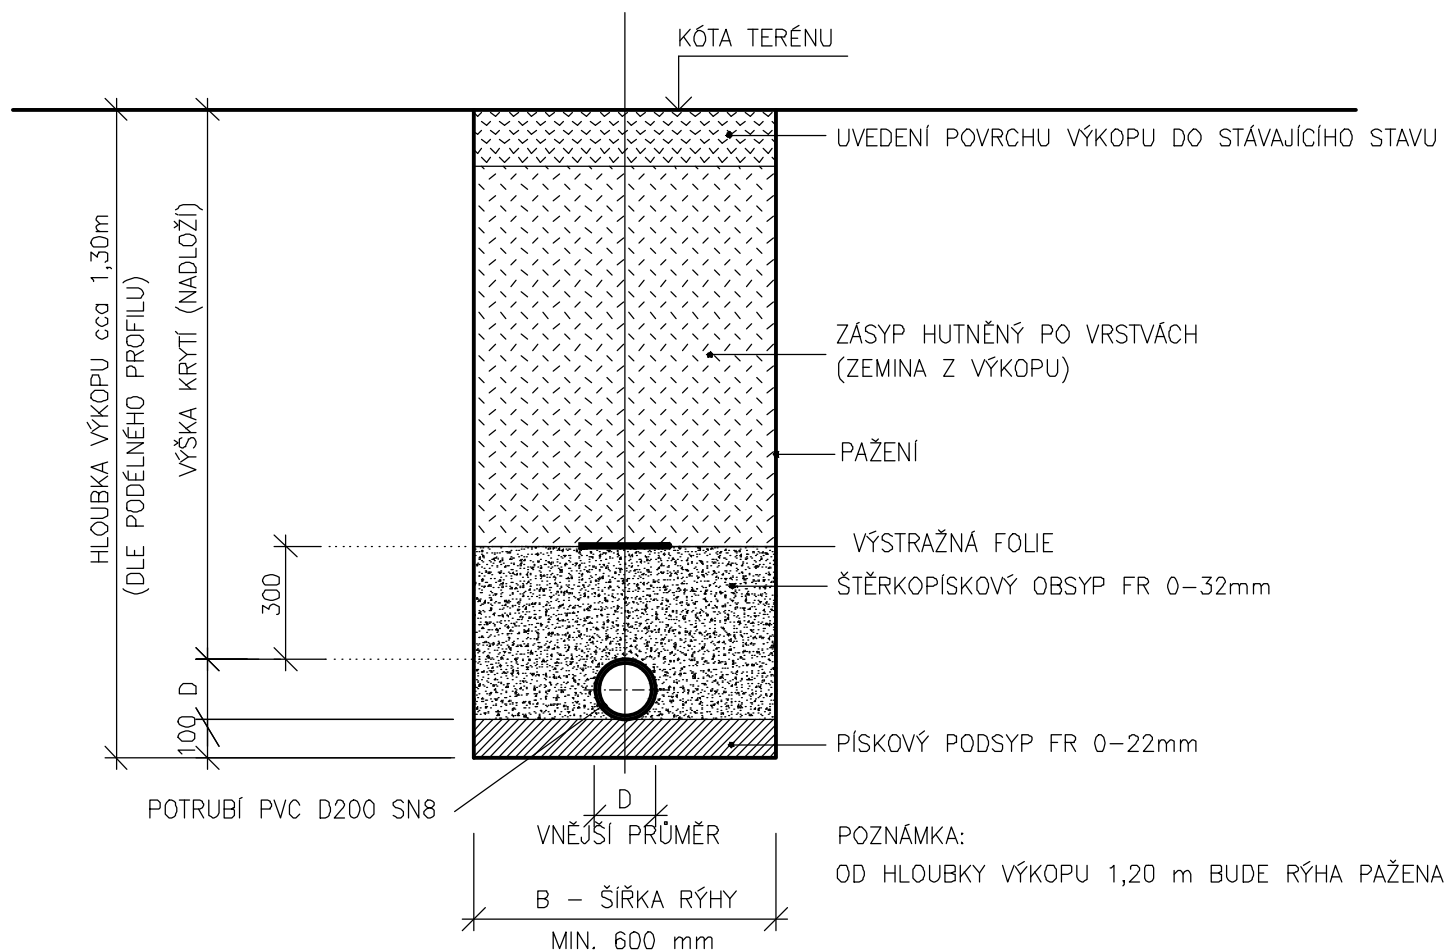

Ing. Liběna Knapová - projekční a inženýrská kancelář adresa: ul.28.října 933/11, 250 88 Čelákovice telefon: 326 991 336, mobil: 733 732 344, e-mail: projekce.vak@gmail.com				
Projektant: Ing. Liběna Knapová	Spolupráce:			
Stavebník : Obec Vrátkov, Vrátkov čp.17, 282 01 Český Brod				
Stupeň: Projektová dokumentace pro změnu stavby před dokončením ve stupni dokumentace pro stavební povolení				
Akce	Vrátkov - splašková kanalizace a čistírna odpadních vod		Datum	06/2018
			Zakázka:	32/2013
			Měřítko	1:20
Obsah	SO 02 ČISTÍRNA ODPADNÍCH VOD VZOROVÝ PŘÍČNÝ ŘEZ		Výkres: D2.3	Paré: