



PŮDORYS

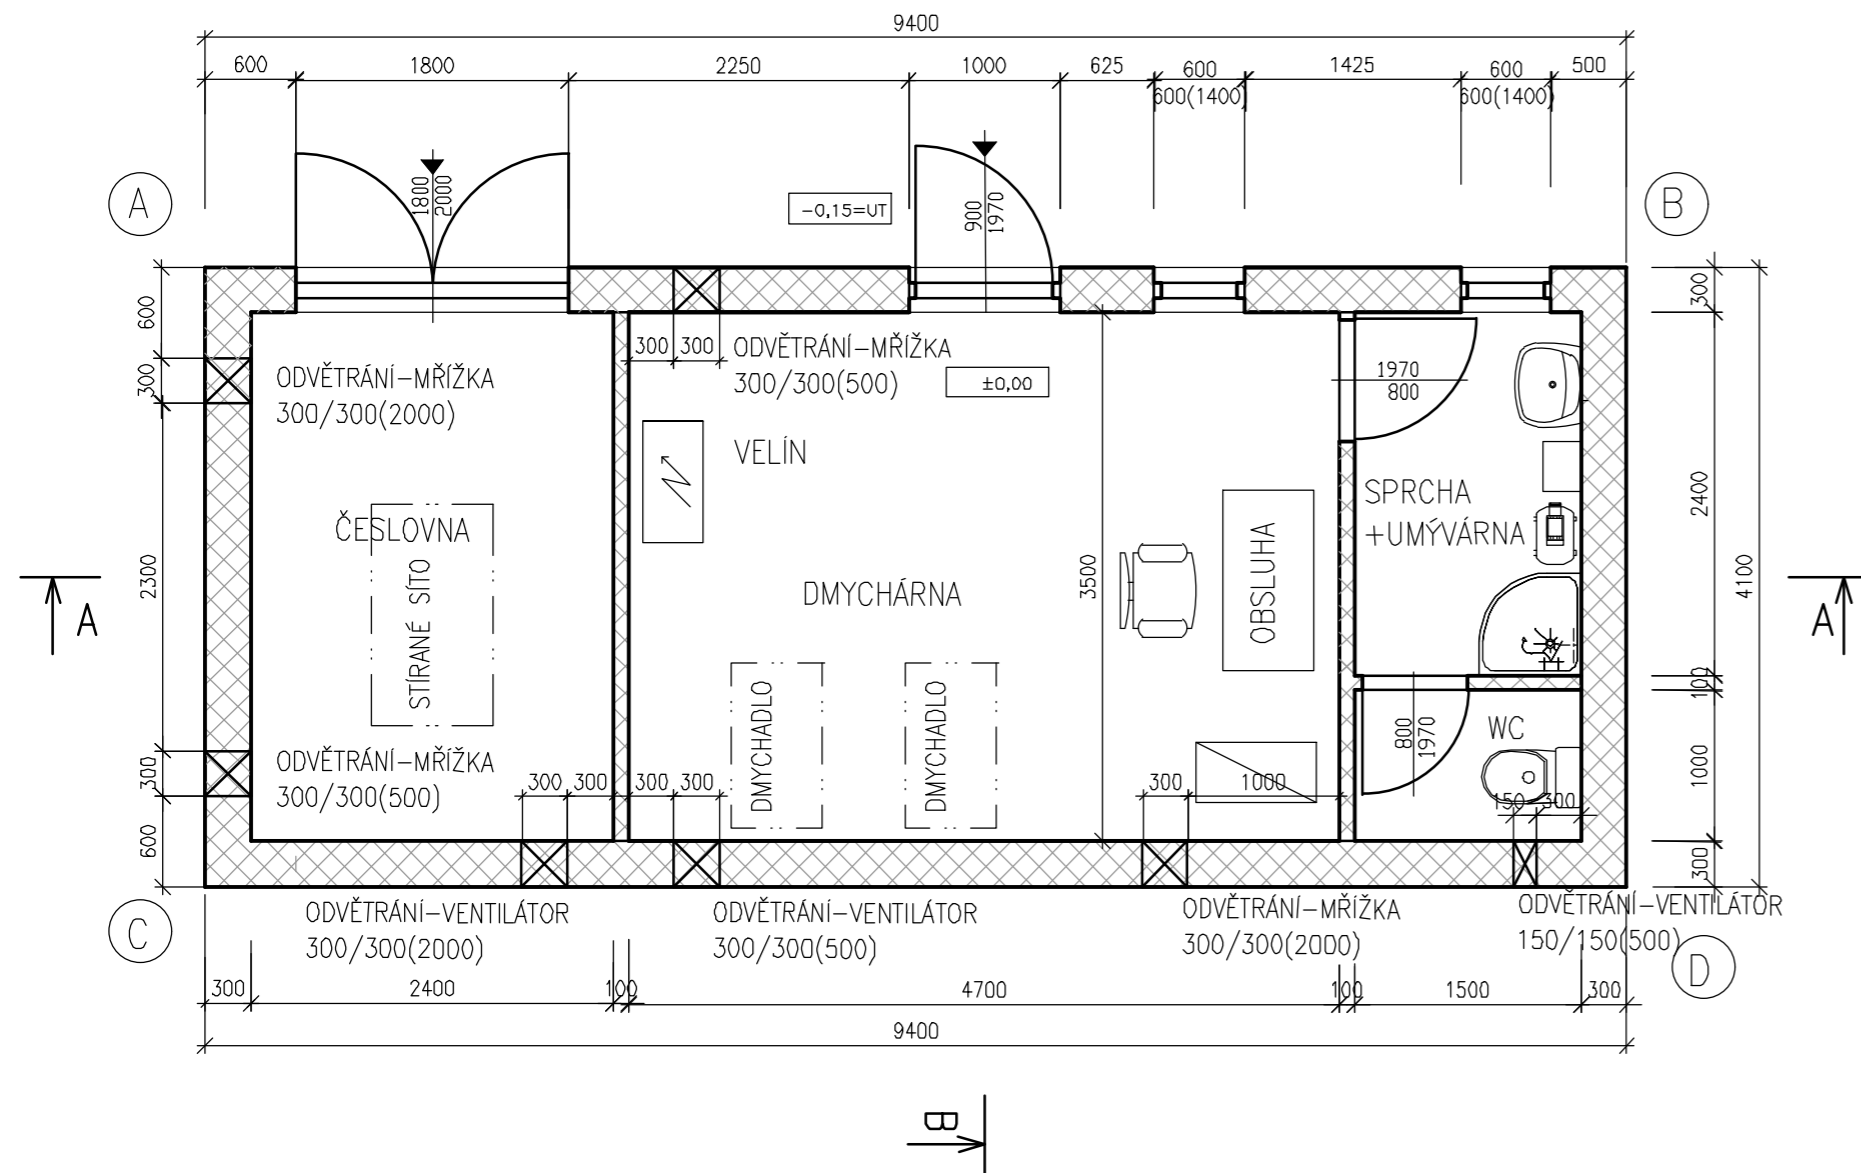

ŘEZ B-B

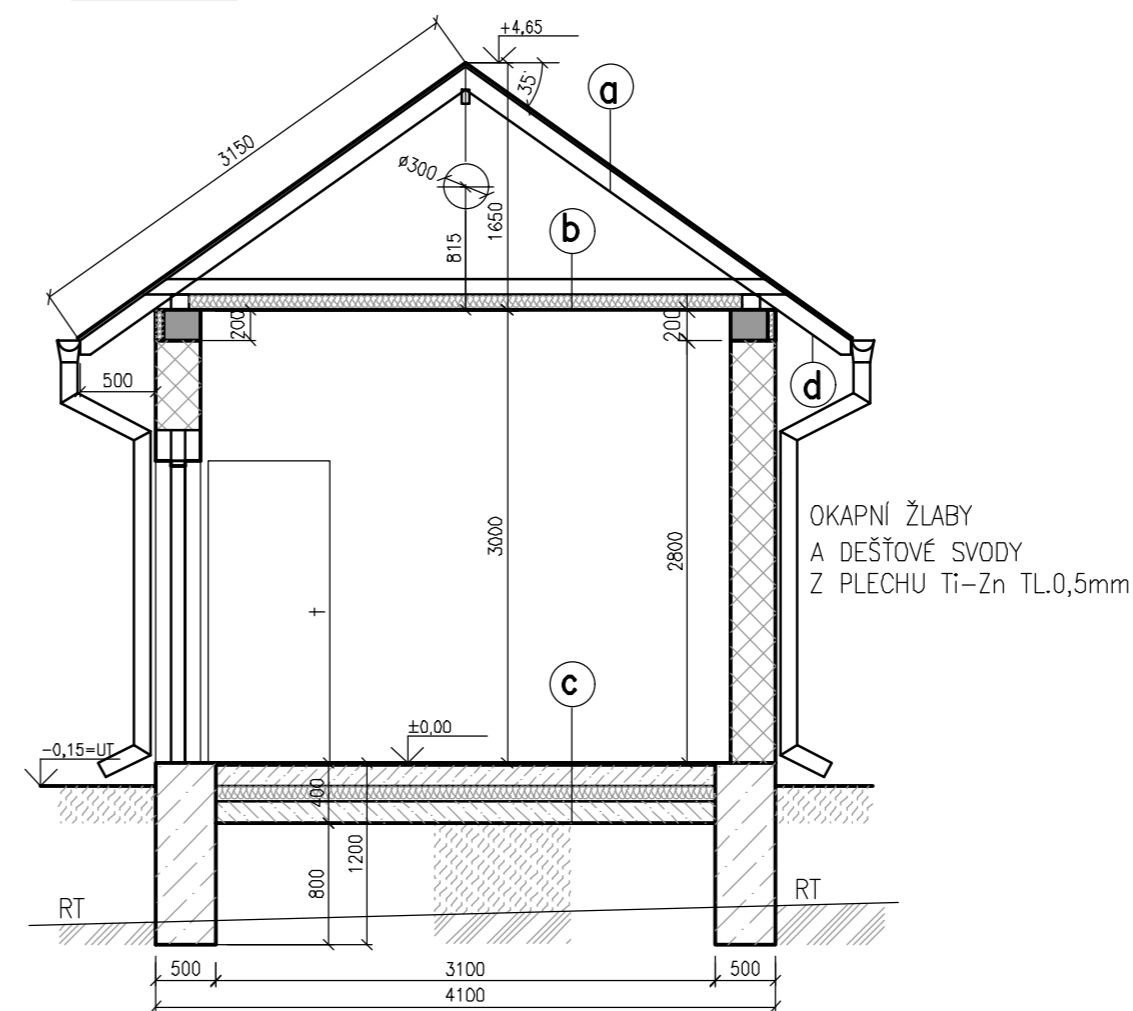

STŘECHA:

SKLÁDANÁ KRYTINA BETONOVÁ TAŠKA
STŘEŠNÍ LATĚ 60/60mm, POJISTNÁ FOLIE
NOSNÁ KONSTRUKCE DŘEVĚNÝ KROV:
POZEDNICE 140/100mm, KROKEV 100/140mm, KLEŠTINY 50/140mm
VRCHOLOVÁ VAZNICE 50/100mm

ODVĚTRÁNÍ:

ČESLOVNA: 2xVĚTRACÍ MŘÍŽKA, EL.VENTILÁTOR
DMYCHÁRNA: 2xVĚTRACÍ MŘÍŽKA, EL.VENTILÁTOR
WC: EL.VENTILÁTOR
OSTATNÍ MÍSTNOSTI: OKNA, DVEŘE

MÍSTNOSTI:

VNITŘNÍ STĚNY- V.+2,00m, OBKLAD KERAMICKOU DLAŽBOU
VÁPENNOCEMENTOVÁ OMÍTKA ŠTUKOVÁ, OCHRANNÝ NÁTĚR
PŮDLAHA - KERAMICKÁ DLAŽBA

VÝPLŇ OTVORŮ

ČESLOVNA: VSTUPNÍ PLECH.VRATA ZATEPLENÁ, OSAZENÁ DO RÁMU Z ŮHELNIKŮ 80/80mm
VELÍN: DVEŘE S POŽÁRNÍ ODOLNOSTÍ EW 15 DP3
OSTATNÍ MÍSTNOSTI: DVEŘE PLASTOVÉ PLNĚ
OKNA: PLASTOVÁ SE ŽALUZII
PRŮVĚTRNÍKY: PLASTOVÉ SE ŽALUZII A SÍTÍ PROTI HMYZU

SKLADBY:

- a) STŘEŠNÍ KRYTINA BET. TAŠKA
POJISTNÁ HYDROIZOLAČNÍ FOLIE
NOSNÁ KONSTRUKCE-KROV
- b) TEPELNÁ IZOLACE ORSIL TL.100mm
KERAMOBETONICKÉ NOSNÍKY TYPU POROTHERM
VLŮŽKY MIAKO V.200mm
VÁPENNOCEM.OMÍTKA ŠTUKOVÁ
OCHRANNÝ NÁTĚR
- c) KERAMICKÁ DLAŽBA
BETONOVÁ STĚRKA
BETON C16/20 VYZTUŽENÝ KARI SÍTÍ TL.100mm
TEPELNÁ IZOLACE XPS TL.100mm
VNĚJŠÍ HYDROIZOLACE 2x ASF.PÁS (BITAGIT)
PODKLADNÍ BETON C16/20 TL.150mm
- d) PODBITÍ PRKNY TL.25 mm
OCHRANNÝ NÁTĚR


LEGENDA MATERIÁLŮ:

- ŽELEZOBETON C25/30
- BETON C16/20
- ZDIVO Z TVÁRNIC POROTHERM NA MALTU VÁPENNOCEMENTOVOU
- ZHUTNĚNÝ NÁSYP
- ZEMINA PŮVODNÍ
- TEPELNÁ IZOLACE


±0,00=253,05m (Bpv)

- VYTYČOVACÍ BODY:
- | | | |
|---|--------------|-------------|
| A | -1051122.536 | -713897.850 |
| B | -1051131.374 | -713901.051 |
| C | -1051121.140 | -713901.705 |
| D | -1051129.978 | -713904.905 |

ŘEZ A-A

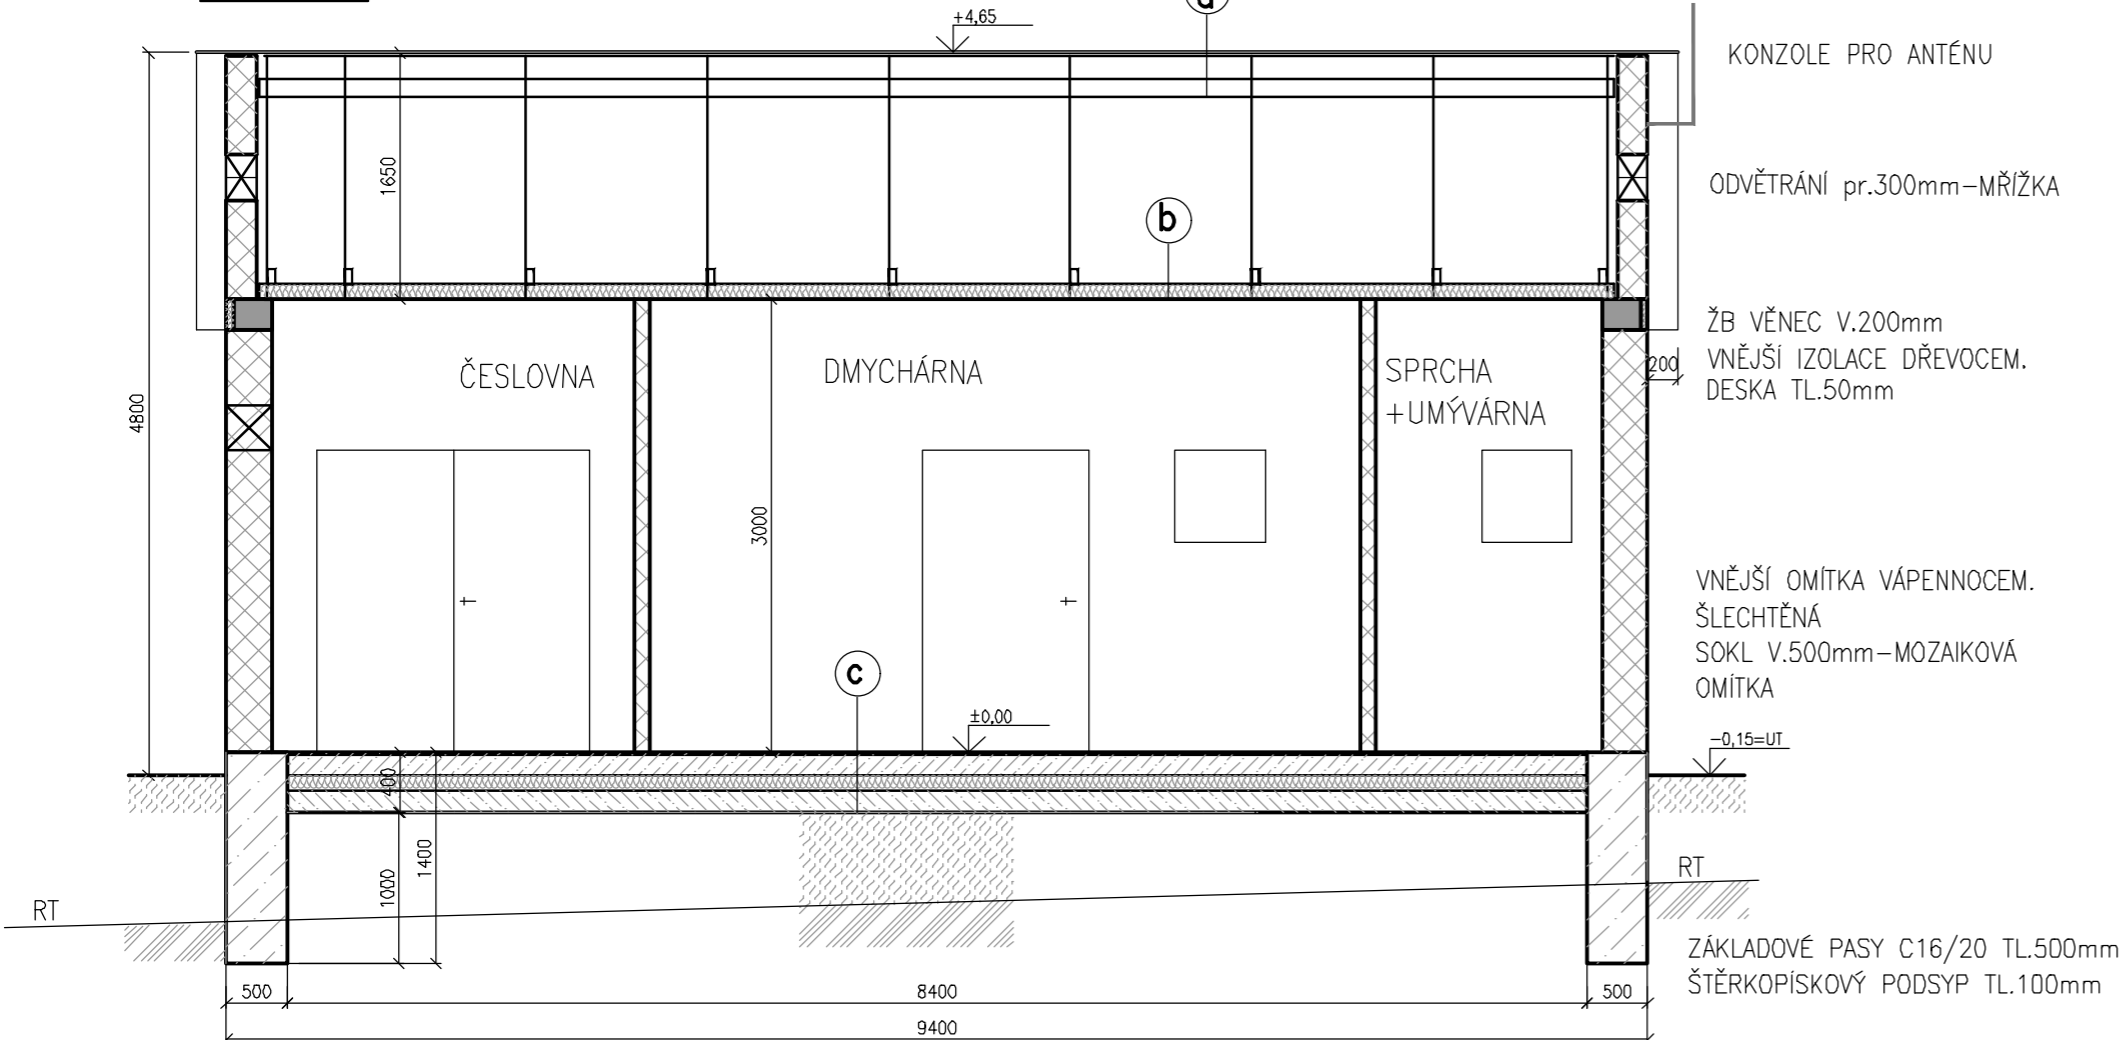

PŮDORYS - ZTI

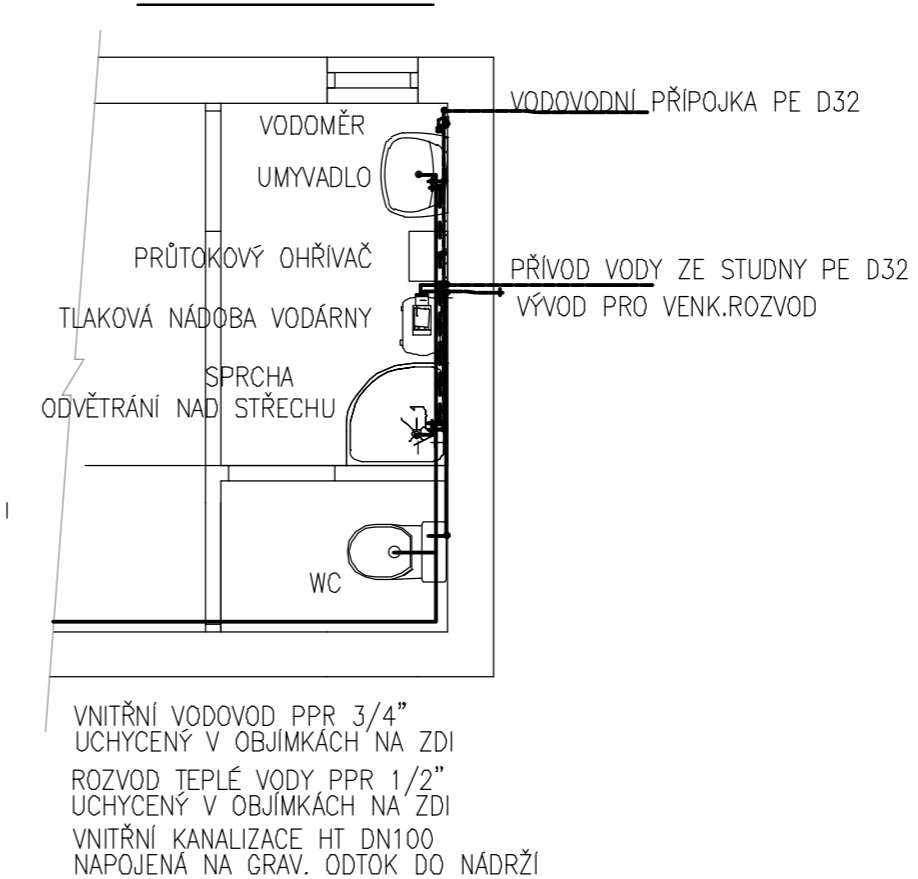

VNITŘNÍ VODOVOD PPR 3/4"
UCHYCENÝ V OBJÍMKÁCH NA ZDI
ROZVOD TEPLÉ VODY PPR 1/2"
UCHYCENÝ V OBJÍMKÁCH NA ZDI
VNITŘNÍ KANALIZACE HT DN100
NAPOJENÁ NA GRAV. ODTOK DO NÁDRŽI

Ing. Liběna Knapová - projekční a inženýrská kancelář adresa: ul.28.října 933/11, 250 88 Čelákovice telefon: 326 991 336, mobil: 733 732 344, e-mail: projekce.vak@gmail.com				
Projektant: Ing. Liběna Knapová		Spolupráce:		
Stavebník: Obec Vrátkov, Vrátkov čp.17, 282 01 Český Brod				
Stupeň: Projektová dokumentace pro změnu stavby před dokončením ve stupni dokumentace pro stavební povolení				
Akce	Vrátkov - splašková kanalizace a čistírna odpadních vod		Datum	06/2018
Obsah	SO 02 ČISTÍRNA ODPADNÍCH VOD PROVOZNÍ BUDOVA - PŮDORYS, ŘEZY		Zakázka:	32/2013
			Měřítko	1:50
	Výkres:	D2.5	Paré:	