


SCHÉMA NAPOJENÍ

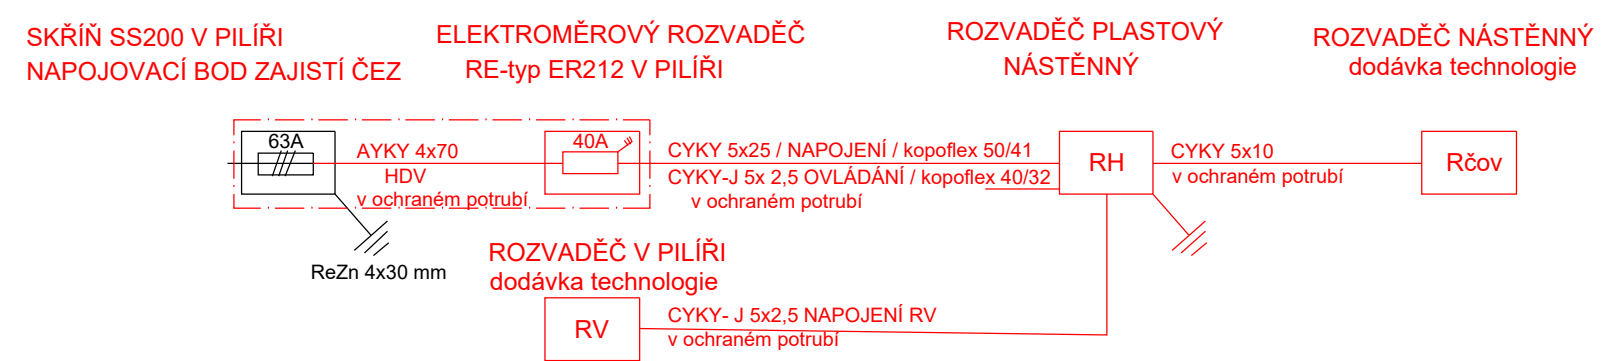

Použít rozvaděče a skříně fi DCK Holoubkov

Před výkopem vytyčit inženýrské sítě obce, VaK, 02 aj.
 Při pokládce kabelu nutno dodržet ČSN 736005 a 33 2000-5-52.
 Předzáhozem kabelů tyto geodeticky zaměřit.
 Rozvaděč RE zapojit dle "Připojovacích podmínek"
 a dle vyjádření ČEZ DISTRIBUCE

Napěťová soustava: 3 x 400/230 V, 50Hz, 3 + PE + N, TN-C-S
 Ochrana proti NDN: automatickým odpojením od zdroje
 + chráničem + pospojováním

Stavebník - investor :		Číslo zakázky:	
Obec Vratkov,			
Odpovědný projektant:	Kontroloval:		
Ing.Liběna Knapová	Kamil Krátky ČKAIT-1102773		
Stupeň:	Projektová dokumentace pro změnu stavby před dokončením ve stupni dokumentace pro stavební povolení		
Název a účel díla:	ČOV VRATKOV		Datum:
			06/2018
			2 x A4
Část dokumentace	NAPOJENÍ ČOV NA ELEKTRO NN		Měřítko:
			1:100
			Číslo přílohy:
			D3.1