


SCHÉMA ULOŽENÍ TLAKOVÉHO POTRUBÍ

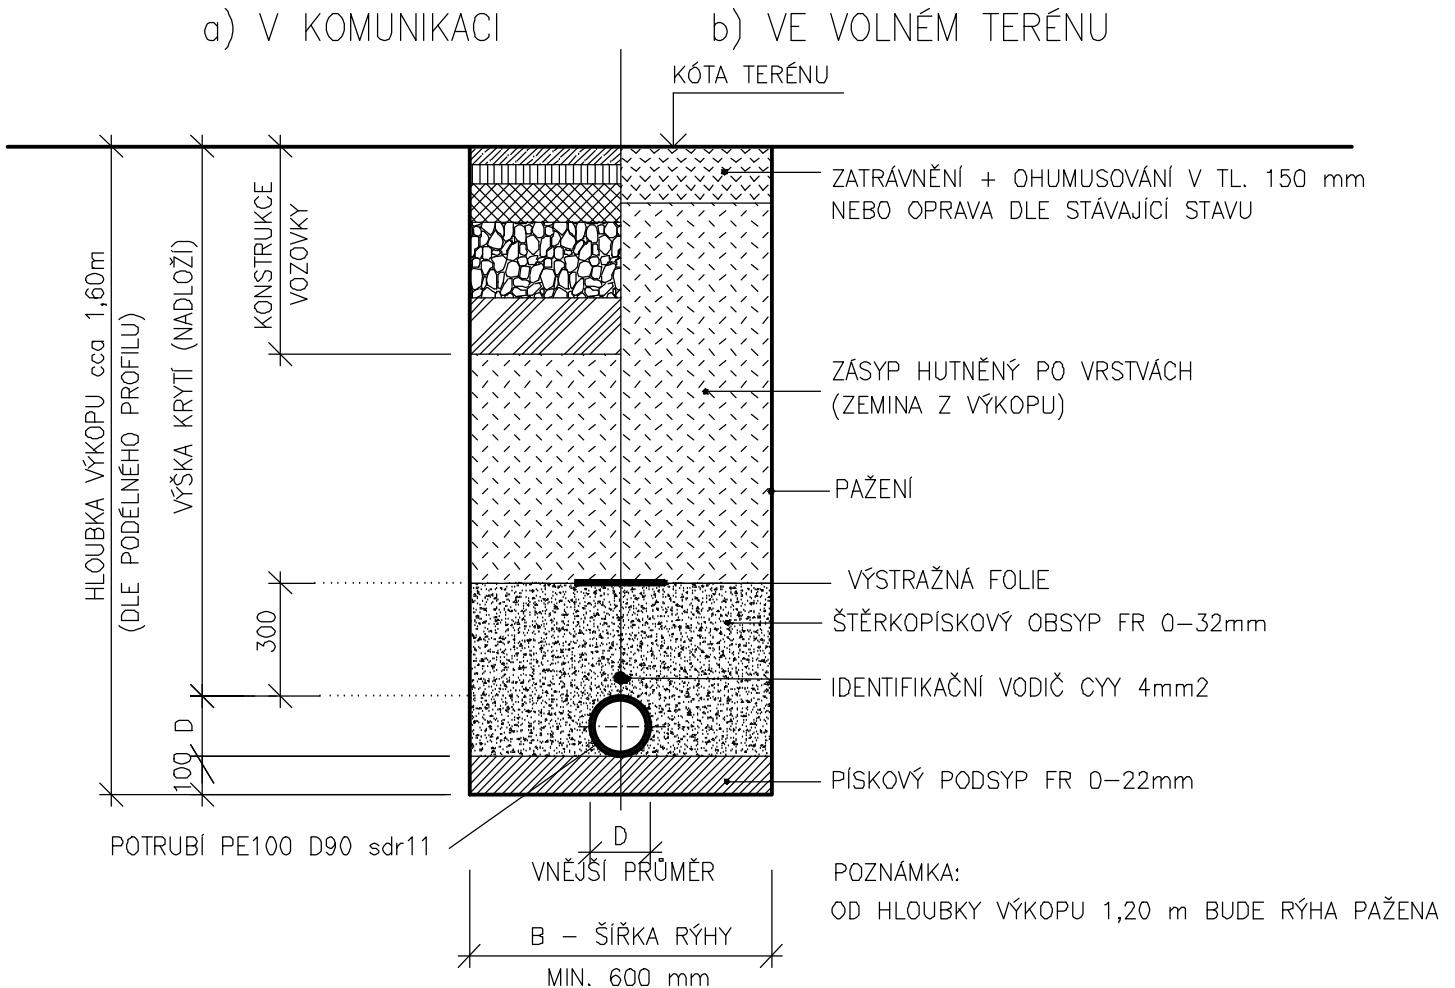

Ing. Liběna Knapová - projekční a inženýrská kancelář adresa: ul.28.října 933/11, 250 88 Čelákovice telefon: 326 991 336, mobil: 733 732 344, e-mail: projekce.vak@gmail.com		
Projektant: Ing. Liběna Knapová	Spolupráce:	
Stavebník:		
Obec Vrátkov, Vrátkov čp.17, 282 01 Český Brod		
Stupeň:	Projektová dokumentace pro změnu stavby před dokončením ve stupni dokumentace pro stavební povolení	
Akce	Vrátkov - splašková kanalizace a čistírna odpadních vod	Datum: 06/2018
		Zakázka: 32/2013
		Měřítko: 1:20
Obsah	SO 04 VODOVOD VZOROVÝ PŘÍČNÝ ŘEZ	Výkres: D4.2 Paré: