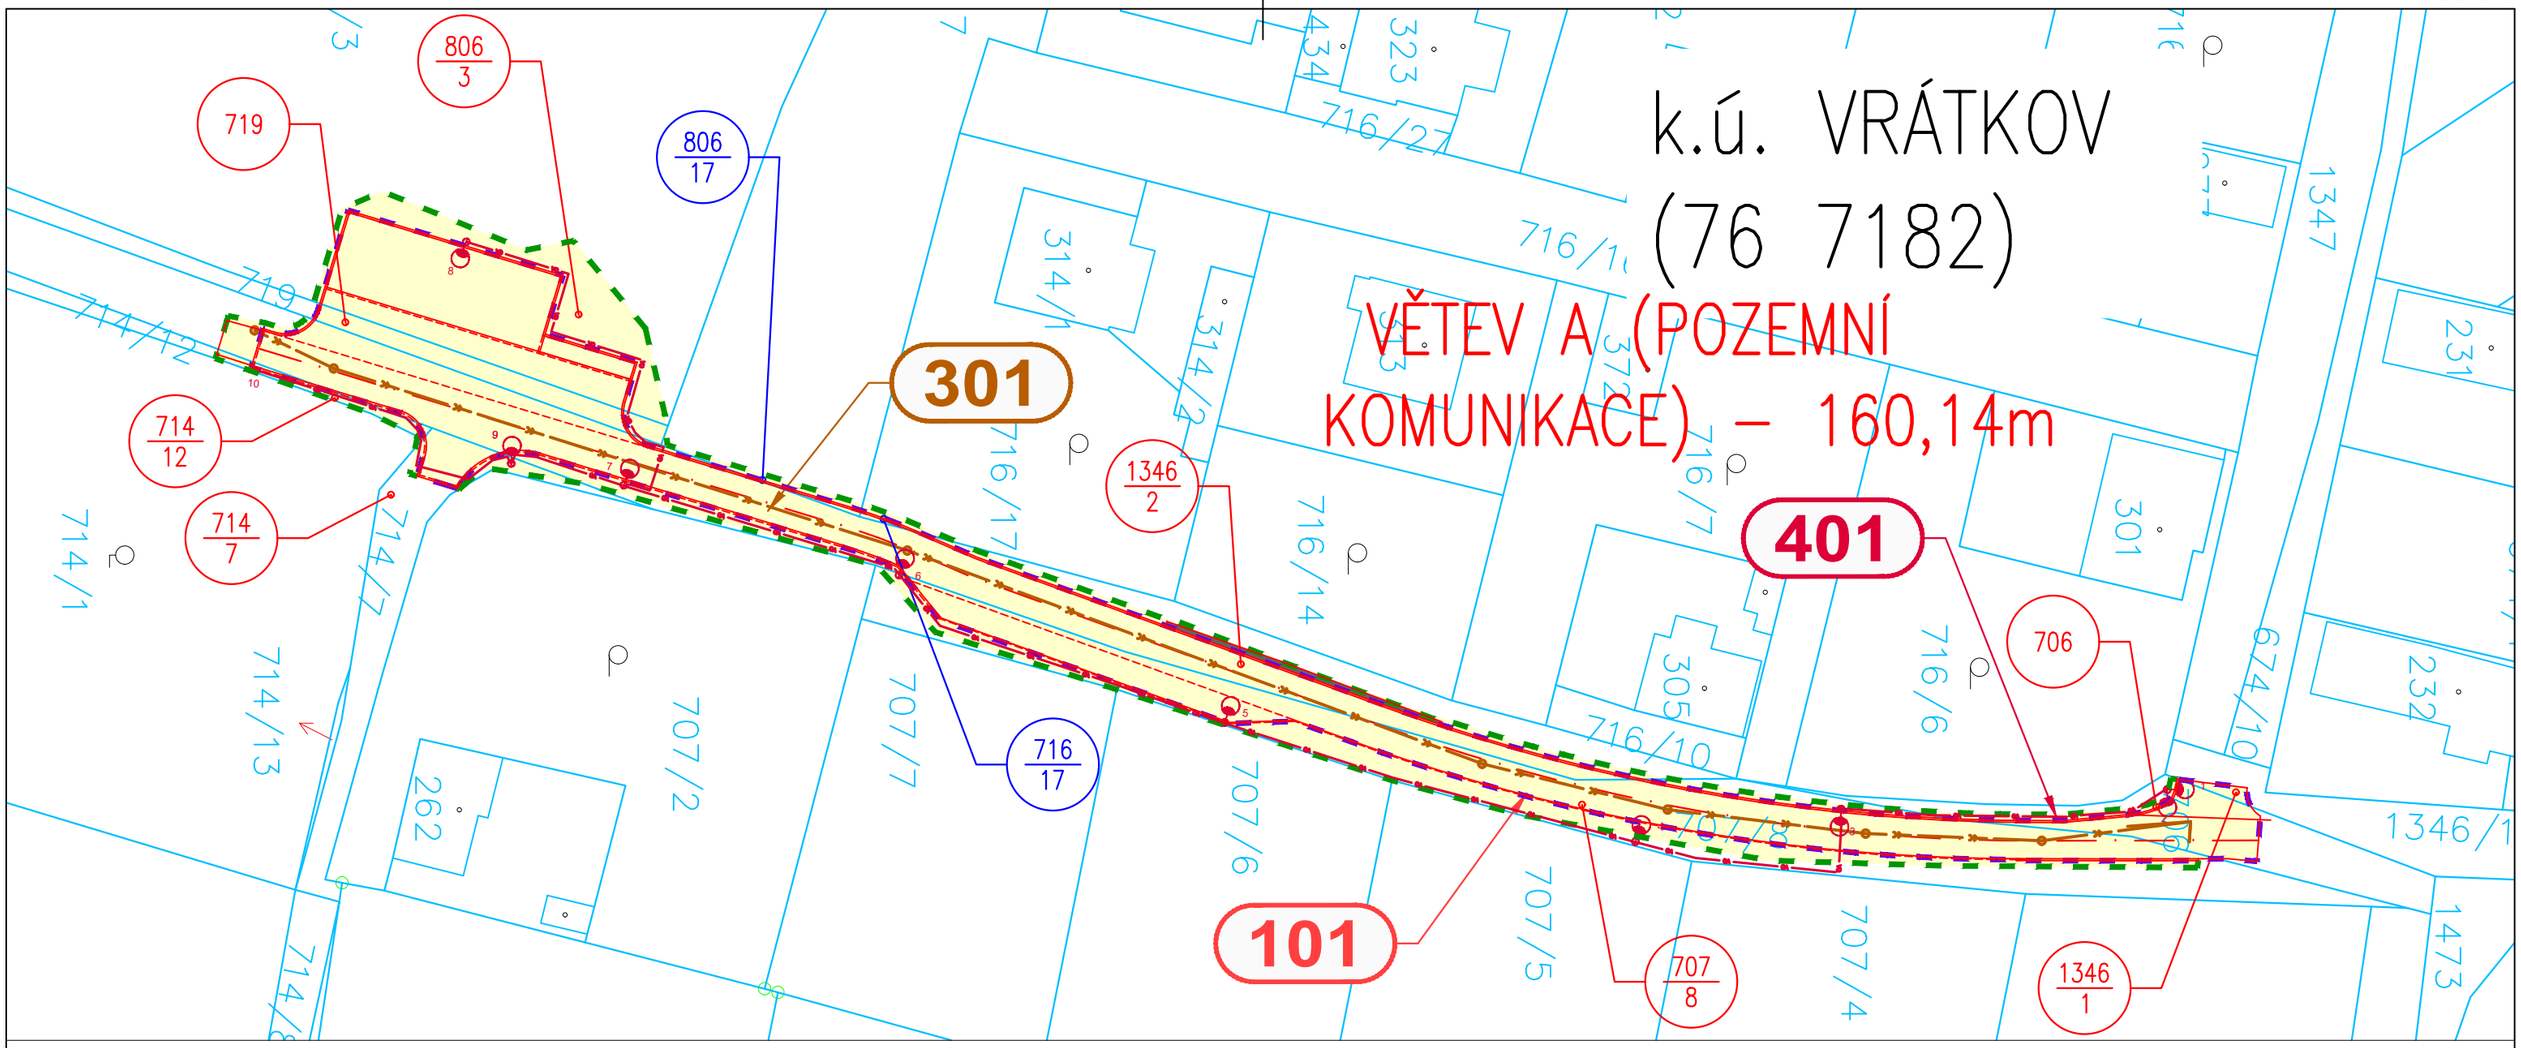

LEGENDA

- TRVALÝ ZÁBOR
- DOČASNÝ ZÁBOR
- 883 — POZEMKY DOTČENÉ STAVBOU
- 883 — POZEMKY DOTČENÉ STAVBOU V SOUKROMÉM VLASTNICTVÍ
- 1579/1 — HRANICE POZEMKŮ A PARCELNÍ ČÍSLA DLE KATASTRÁLNÍ MAPY

NAVRHOVANÉ INŽENÝRSKÉ SÍTĚ

- KANALIZACE DEŠŤOVÁ (SO 301)
- VO — VEŘEJNÉ OSVĚTLENÍ (SO 401)

SEZNAM STAVEBNÍCH OBJEKTŮ

101	SO 101	POZEMNÍ KOMUNIKACE
301	SO 301	DEŠŤOVÁ KANALIZACE
401	SO 401	VEŘEJNÉ OSVĚTLENÍ

Zodp. projektant: Ing. Michal FOTT (ČKAIT 0012876)	k.ú. Vrátkov (767182)	Vypracoval: Ing. Michal FOTT	
MÚ (OÚ): Vrátkov	Kraj: Středočeský kraj	Datum:	12/2023
Investor: Obec Vrátkov, Vrátkov 17, 282 01 Český Brod, IČ: 00639753		Stupeň:	DUSP
Zakázka: VRÁTKOV, ULICE K PÍSKOVNĚ 2. ETAPA		Číslo zakázky:	
		Měřítko:	1 : 2000
		Počet formátů A4:	2 — Č. kopie:
Obsah: KATASTRÁLNÍ SITUAČNÍ VÝKRES		Číslo přílohy: C.2	Revize: -