


Podélný profil: VĚTEV A M 1:1000/100  
 Rozsah: km 0,00000 – km 0,16940

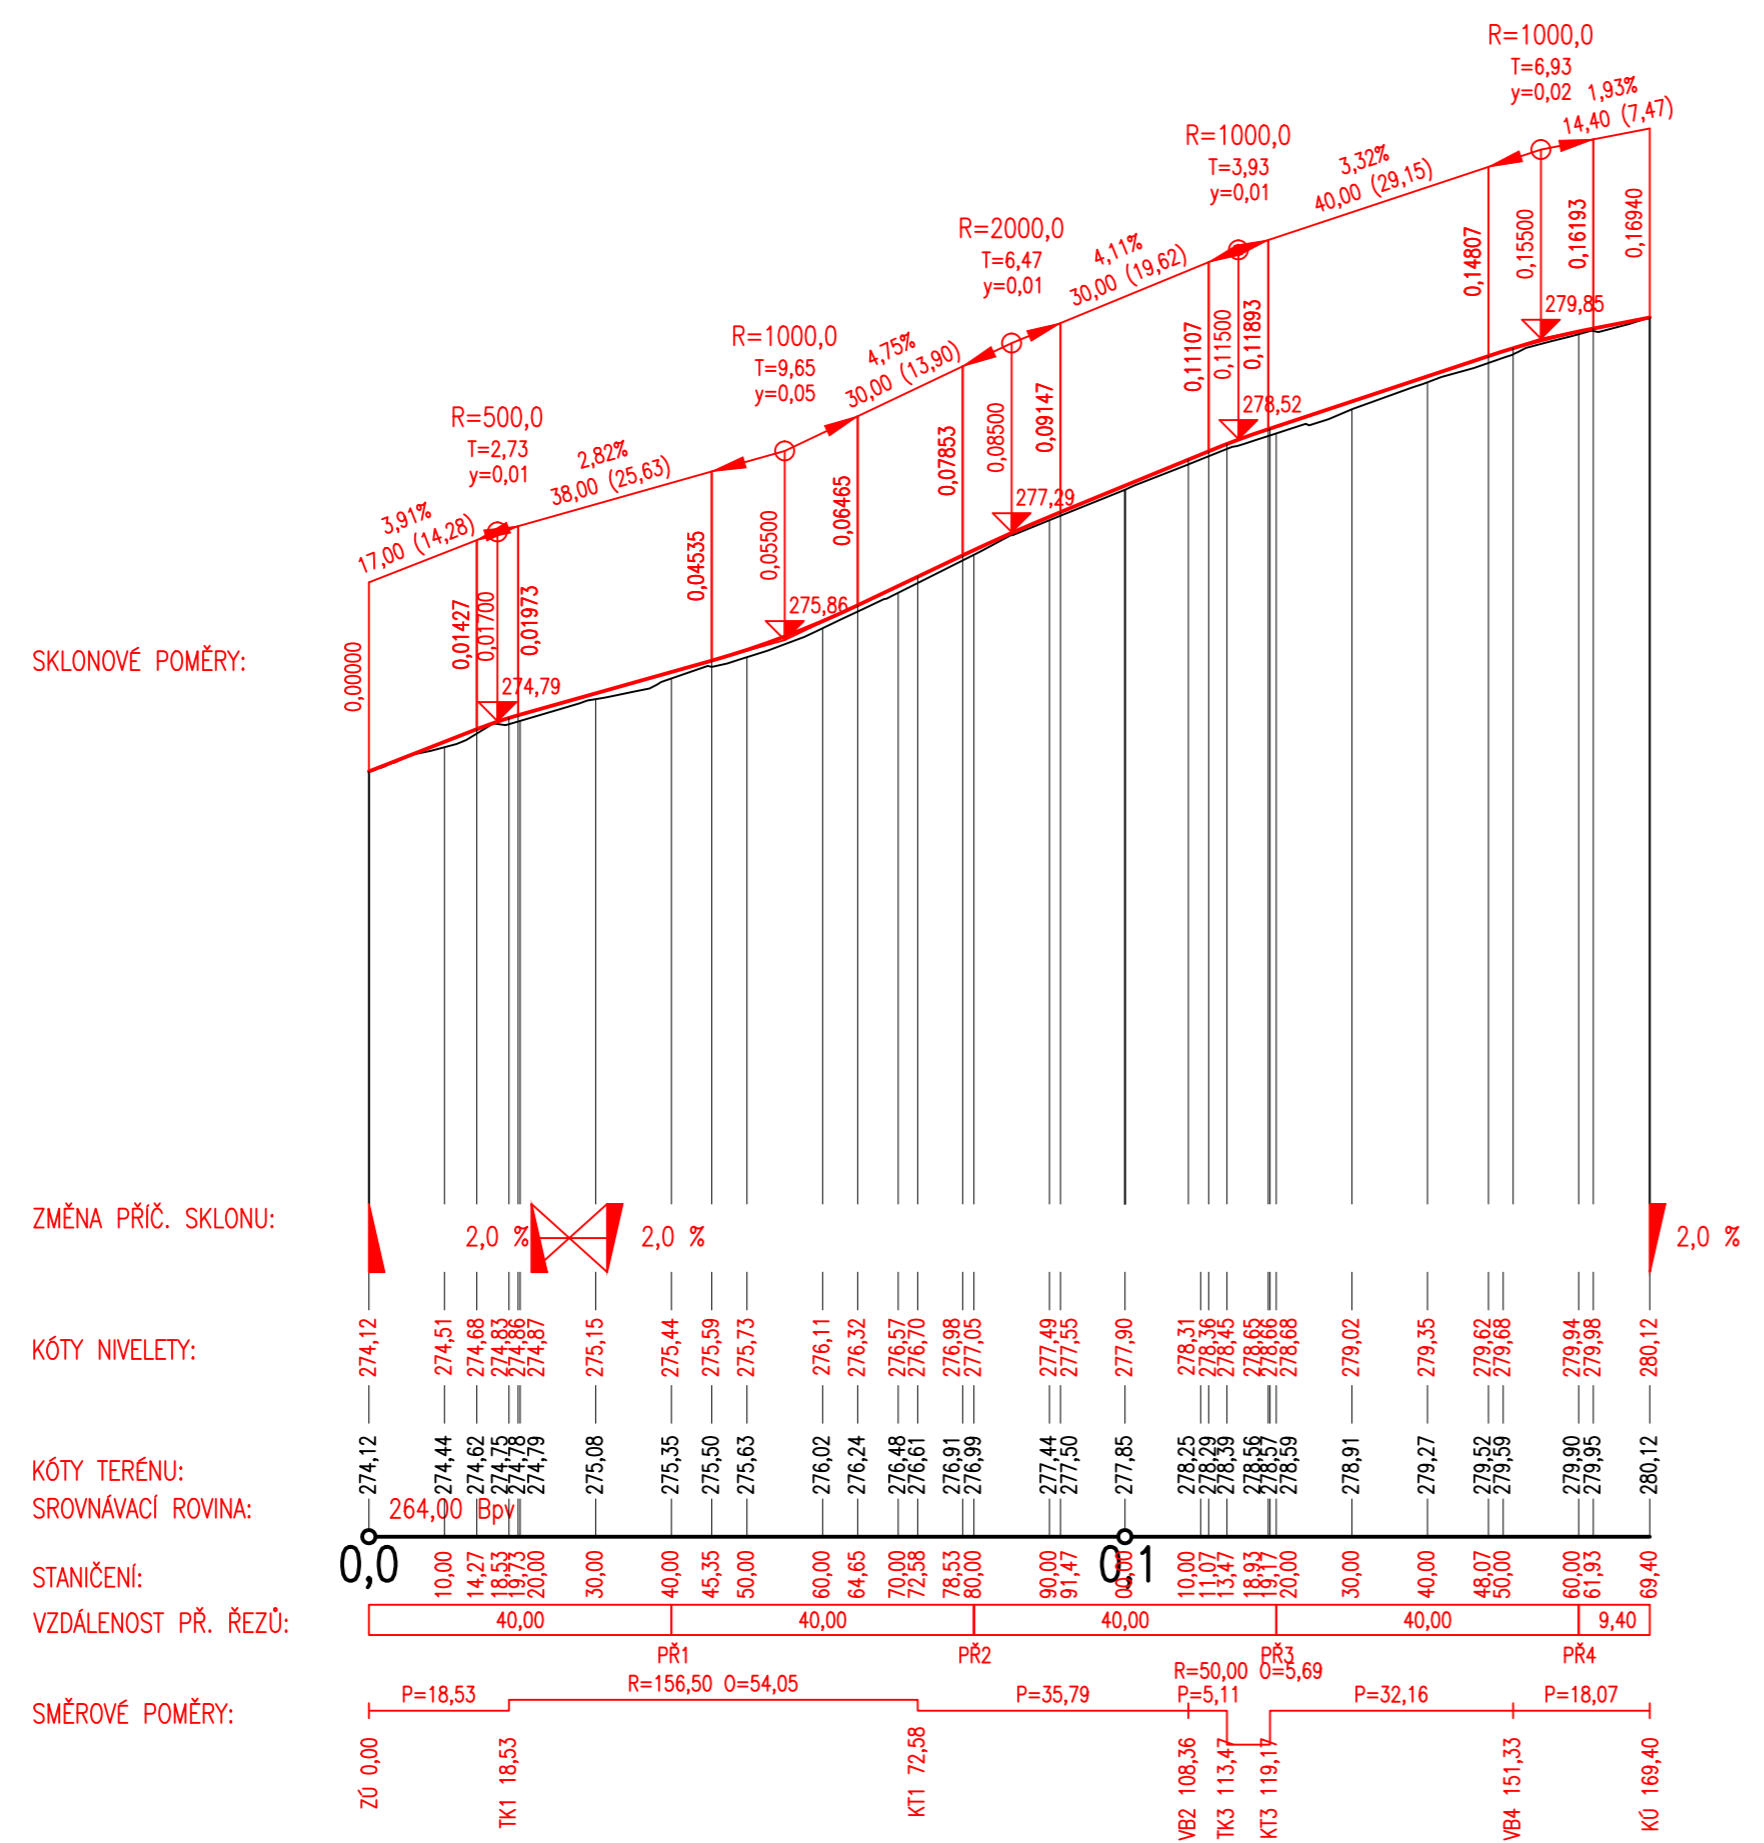

Zodp. projektant: Ing. Michal FOTT (ČKAIT 0012876)	k.ú. Vrátkov (767182)	Vypracoval: Ing. Michal FOTT	
MÚ (OÚ): Vrátkov	Kraj: Středočeský kraj	Datum:	12/2023
Investor: Obec Vrátkov, Vrátkov 17, 282 01 Český Brod, IČ: 00639753		Stupeň:	DUSP
Zakázka: <b>VRÁTKOV, ULICE K PÍSKOVNĚ 2. ETAPA</b>		Číslo zakázky:	
		Měřítko:	1 : 1000/100
		Počet formátů A4:	3
Obsah: SO 101 POZEMNÍ KOMUNIKACE <b>PODÉLNÝ PROFIL</b>		Číslo přílohy: D.1.1.3	Revize: -
		Č. kopie:	