


# KONSTRUKCE ZPEVNĚNÝCH PLOCH

SKLADBY KONSTRUKCE VIZ. TECHNICKÁ ZPRÁVA


VOZOVKA: D1-N-2-VI-PIII			
ASFALTOVÝ BETON	ACO 11	TL. 40 mm	ČSN EN 13108-1, ČSN 73 6121
POSTŘÍK SPOJOVACÍ EMULZNÍ	PS-E	0,3 kg/m <sup>2</sup>	ČSN 73 6129
OBALOVANÉ KAMENIVO	ACP 16+	TL. 50 mm	ČSN EN 13108-1, ČSN 73 6121
POSTŘÍK INFILTRAČNÍ ASFALT.	PI-A	1,0 kg/m <sup>2</sup>	ČSN 73 6129
ŠTĚRKODRŤ 0/32	ŠDa	TL. 150 mm	ČSN 73 6126-1
ŠTĚRKODRŤ 0/63	ŠDa	TL. 150 mm	ČSN 73 6126-1
<b>CELKEM</b>		<b>TL. 390 mm</b>	
ÚPRAVA (VÝMĚNA) ZEMINY V AKTIVNÍ ZÓNĚ - VIZ TECHNICKÁ ZPRÁVA			

-  VOZOVKA - ASFALTOVÝ BETON
-  PARKOVACÍ A ODSTAVNÉ STÁNÍ - ASFALTOVÝ BETON

SAMOSTATNÝ SJEZD: D2-D-1-O-PIII			
BETONOVÁ DLAŽBA	DL	TL. 80 mm	ČSN 73 6131
LOŽNÍ VRSTVA DRCEN. KAMENIVA 4/8	L	TL. 50 mm	ČSN 73 6131
ŠTĚRKODRŤ 0/32	ŠDb	TL. 200 mm	ČSN 73 6126-1
<b>CELKEM</b>		<b>min TL. 330 mm</b>	

-  SAMOSTATNÝ SJEZD - BETONOVÁ DLAŽBA TL. 80 mm


TECHNICKÝ PROSTOR: D2-D-1-CH-PIII			
BETONOVÁ DLAŽBA (ŠEDÁ)	DL	TL. 60 mm	ČSN 73 6131
LOŽNÍ VRSTVA DRCEN. KAMENIVA 4/8	L	TL. 40 mm	ČSN 73 6131
ŠTĚRKODRŤ 0/32	ŠDb	TL. 150 mm	ČSN 73 6126-1
<b>CELKEM</b>		<b>TL. 250 mm</b>	

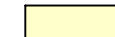-  TECHNICKÝ PROSTOR - BETONOVÁ DLAŽBA TL. 60 mm


ŠTĚRKOVÝ TRÁVNÍK - POJÍZDNÝ:			
TRAVO-BYLINNÁ SMĚS			
20% KATROVANÁ ORNICE, 80% ŠTĚRKODRŤ (0/63) ŠDb		TL. 300 mm	ČSN 73 6126-1
<b>CELKEM</b>		<b>TL. 330 mm</b>	

-  VEGETAČNÍ ÚPRAVY - ŠTĚRKOVÝ TRÁVNÍK

## VZOROVÝ PŘÍČNÝ ŘEZ B - B'

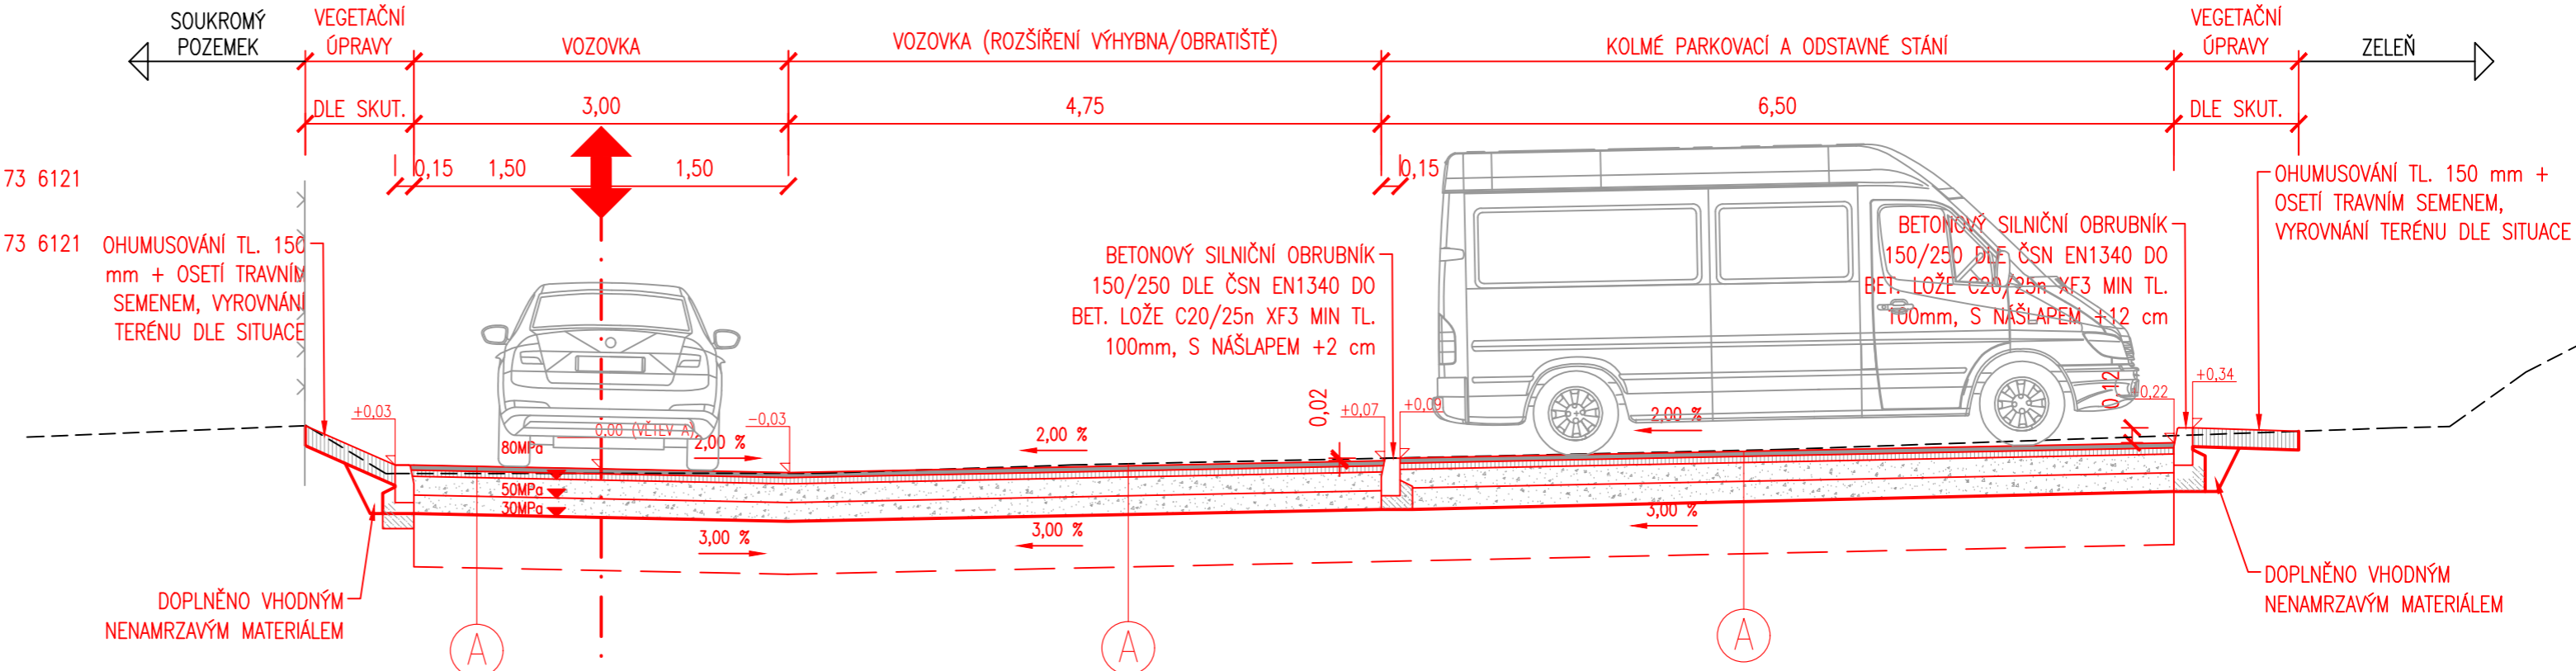

## VZOROVÝ PŘÍČNÝ ŘEZ A - A'

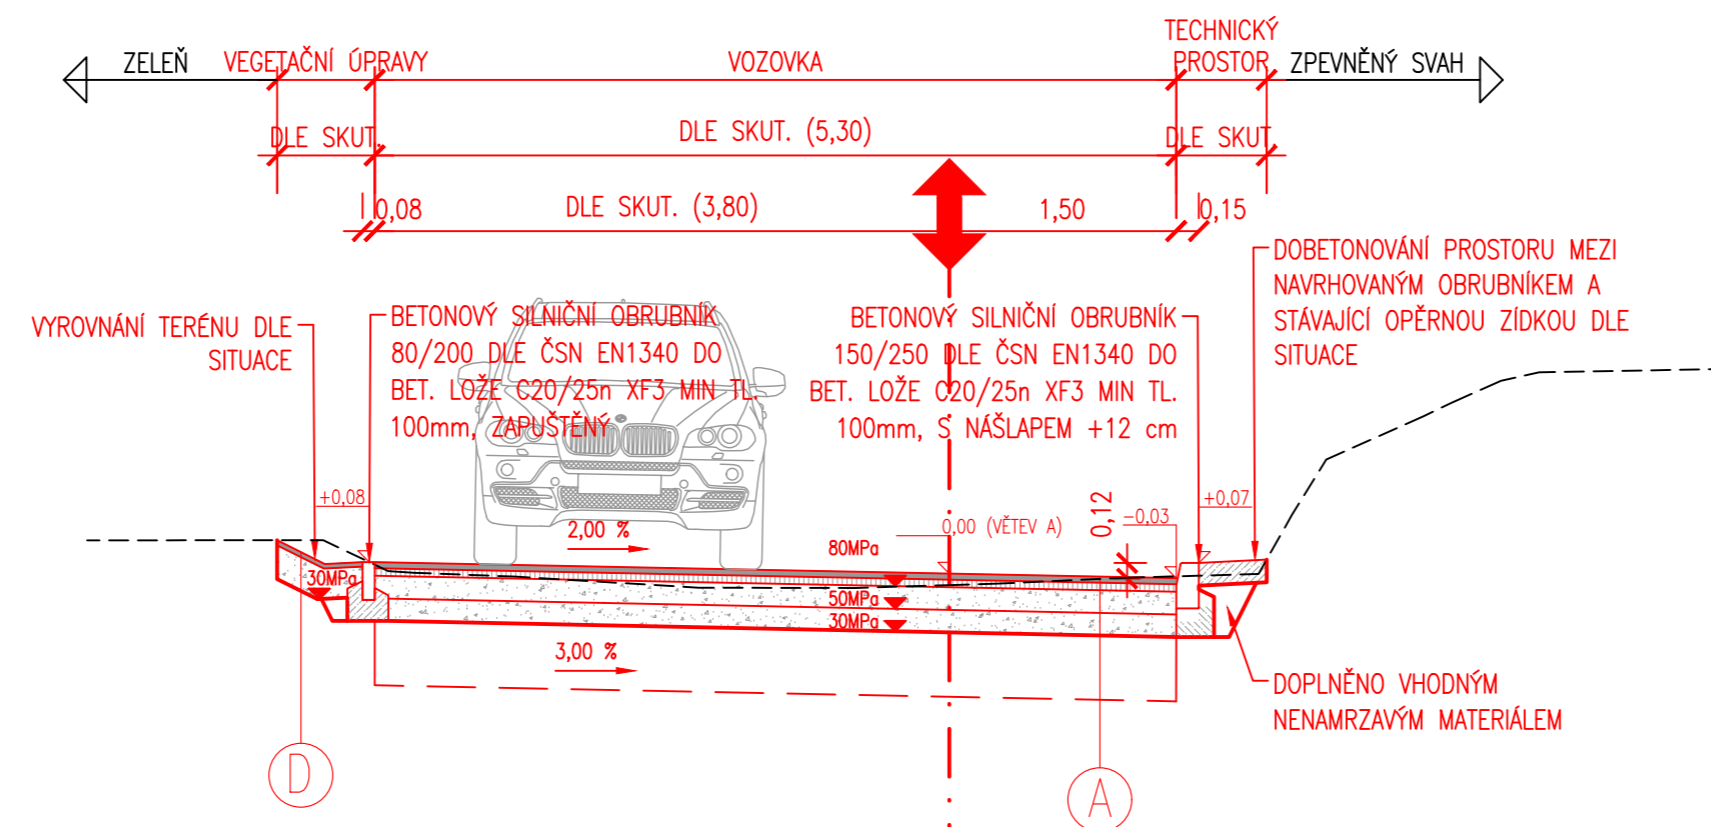

Zodp. projektant: Ing. Michal FOTT (ČKAIT 0012876)	k.ú. Vrátkov (767182)	Vypracoval: Ing. Michal FOTT	
MÚ (OÚ): Vrátkov	Kraj: Středočeský kraj	Datum:	12/2023
Investor: Obec Vrátkov, Vrátkov 17, 282 01 Český Brod, IČ: 00639753		Stupeň:	DUSP
Zakázka: <b>VRÁTKOV, ULICE K PÍSKOVNĚ 2. ETAPA</b>		Číslo zakázky:	
		Měřítko:	1 : 50
		Počet formátů A4:	3
Obsah: SO 101 POZEMNÍ KOMUNIKACE <b>VZOROVÉ PŘÍČNÉ ŘEZY</b>		Číslo přílohy: D.1.1.4	Revize: -
		Č. kopie:	