


DRUH POVRCHU	asf	šterk							
VZDÁLENOSTI ŠACHET	12.20	14.40	16.20	15.70	50.00		49.00		6.50
OZNAČENÍ ŠACHET	ŠDst	ŠD1	ŠD2	ŠD3	ŠD4		ŠD5		ŠD6 ŠD7

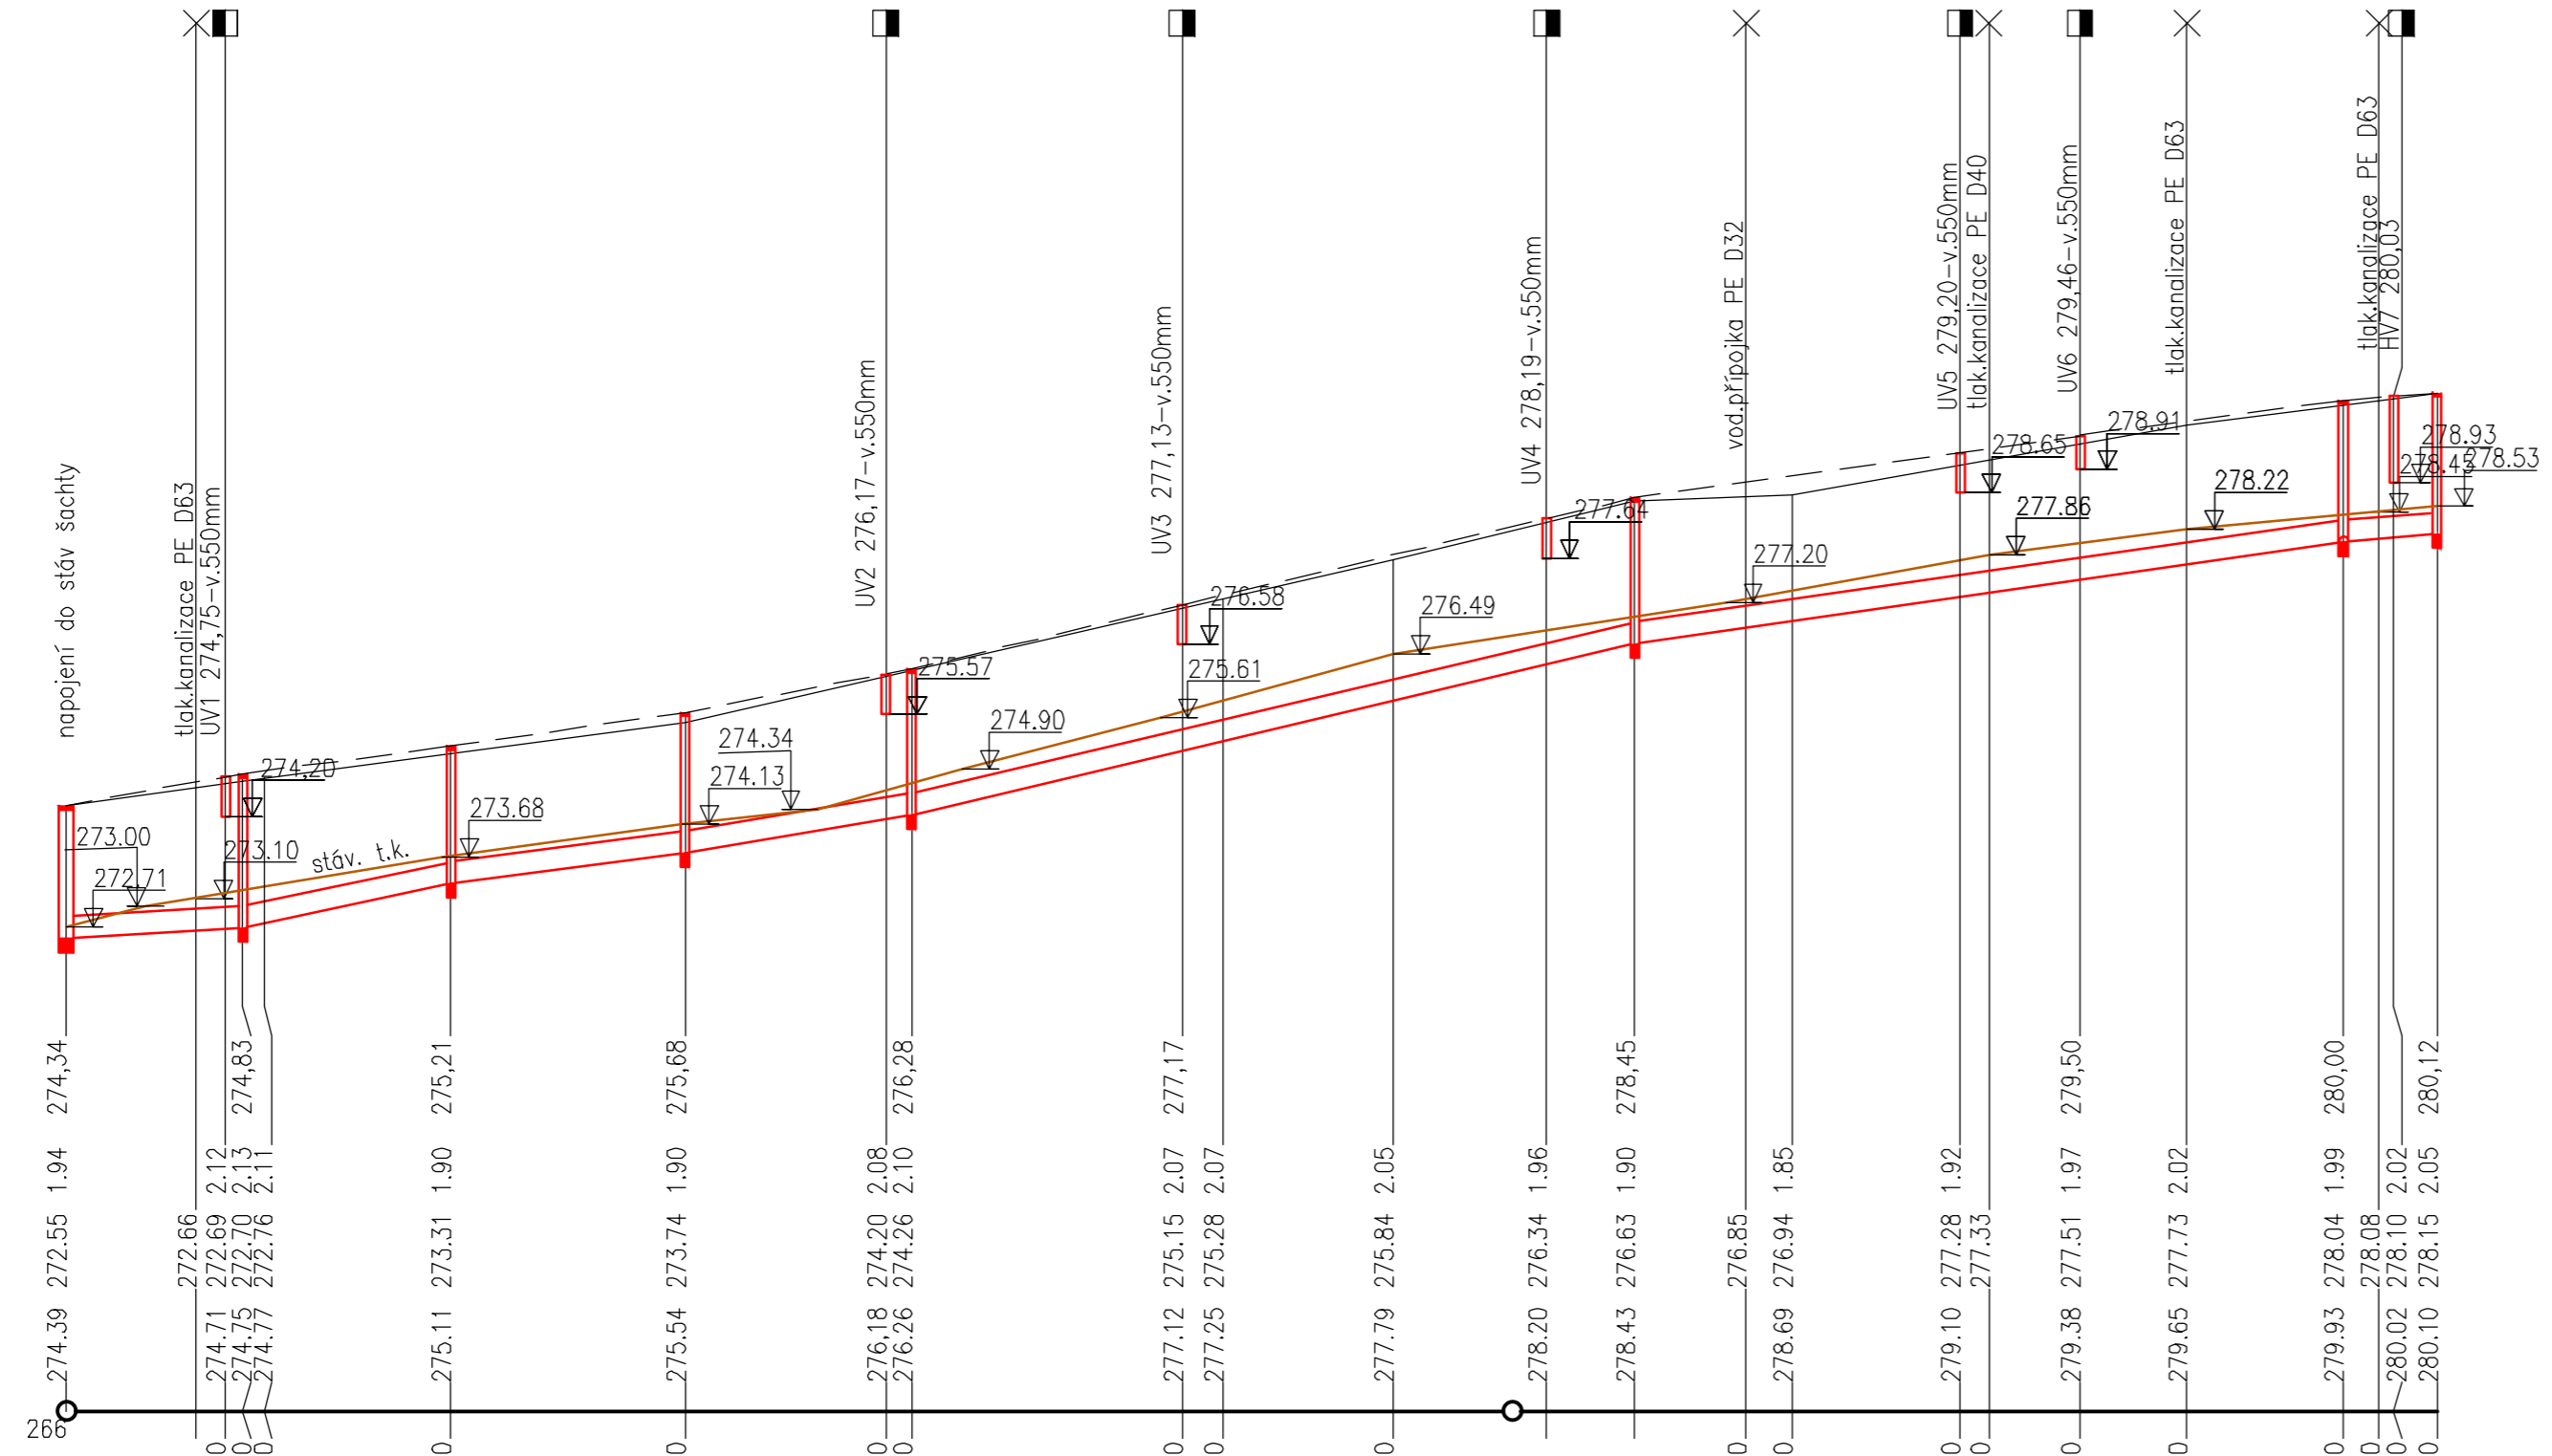

MĚŘITKA 1:500/100

Podélný profil
dešťová kanalizace



KÓTA UPRAVENÉHO TERÉNU	274.34	273.00	272.71	274.20	273.10	273.68	274.34	274.13	274.90	275.57	276.58	276.49	277.64	277.20	278.65	277.86	278.91	278.22	278.93	278.43	278.53	
HLOUBKA VÝKOPU	1.94	2.12	2.13	2.11	1.90	1.90	2.08	2.10	2.07	2.07	2.05	1.96	1.90	1.85	1.92	1.93	1.97	2.02	1.99	2.02	2.05	
KÓTA DNA POTRUBÍ	272.55	272.66	272.69	272.70	273.31	273.74	274.20	274.26	275.15	275.28	275.84	276.34	276.63	276.85	277.28	277.33	277.51	277.73	278.04	278.08	278.10	278.15
KÓTA PŮVODNÍHO TERÉNU	274.39	274.71	274.75	274.77	275.11	275.54	276.18	276.26	277.12	277.25	277.79	278.20	278.43	278.69	279.10	279.38	279.65	279.93	280.02	280.10	280.10	280.12
SROVNÁVACÍ ROVINA	266	266	266	266	266	266	266	266	266	266	266	266	266	266	266	266	266	266	266	266	266	266

STANIČENÍ [km/m]	0.0						0.1														
PROFIL[mm]-MATERIÁL-DĚLKA[m]	DN300-PVC-164.00																				
SKLON[promile]-DĚLKA[m]	12.3-12.20	42.4-14.40	26.5-16.20	33.2-15.70	47.4-50.00		28.8-49.00														17.1-6.50
ULOŽENÍ	100mm pískový podsyp																				
KAP.PRŮTOK[l/s]-RYCHLOST[m/s]	145.1-2.05	273.5-3.87	215.1-3.04	241.6-3.42	289.3-4.09		224.3-3.17														171.8-2.43

Zodp. projektant: Ing. Liběna KNAPOVÁ (ČKAIT 0008928)	k.ú. Vrátkov (767182)	Vypracoval: Ing. Liběna KNAPOVÁ	
MÚ (OÚ): Vrátkov	Kraj: Středočeský kraj	Datum:	03/2024
Investor: Obec Vrátkov, Vrátkov 17, 282 01 Český Brod, IČ: 00639753		Stupeň:	DUSP
Zakázka: VRÁTKOV, ULICE K PÍSKOVNĚ 2. ETAPA		Číslo zakázky:	
		Měřítka:	1 : 500/100
		Počet formátů A4:	4
Obsah: SO 301 DEŠŤOVÁ KANALIZACE PODÉLNÝ PROFIL	Číslo přílohy: D.1.2.c	Revize:	-
		Č. kopie:	