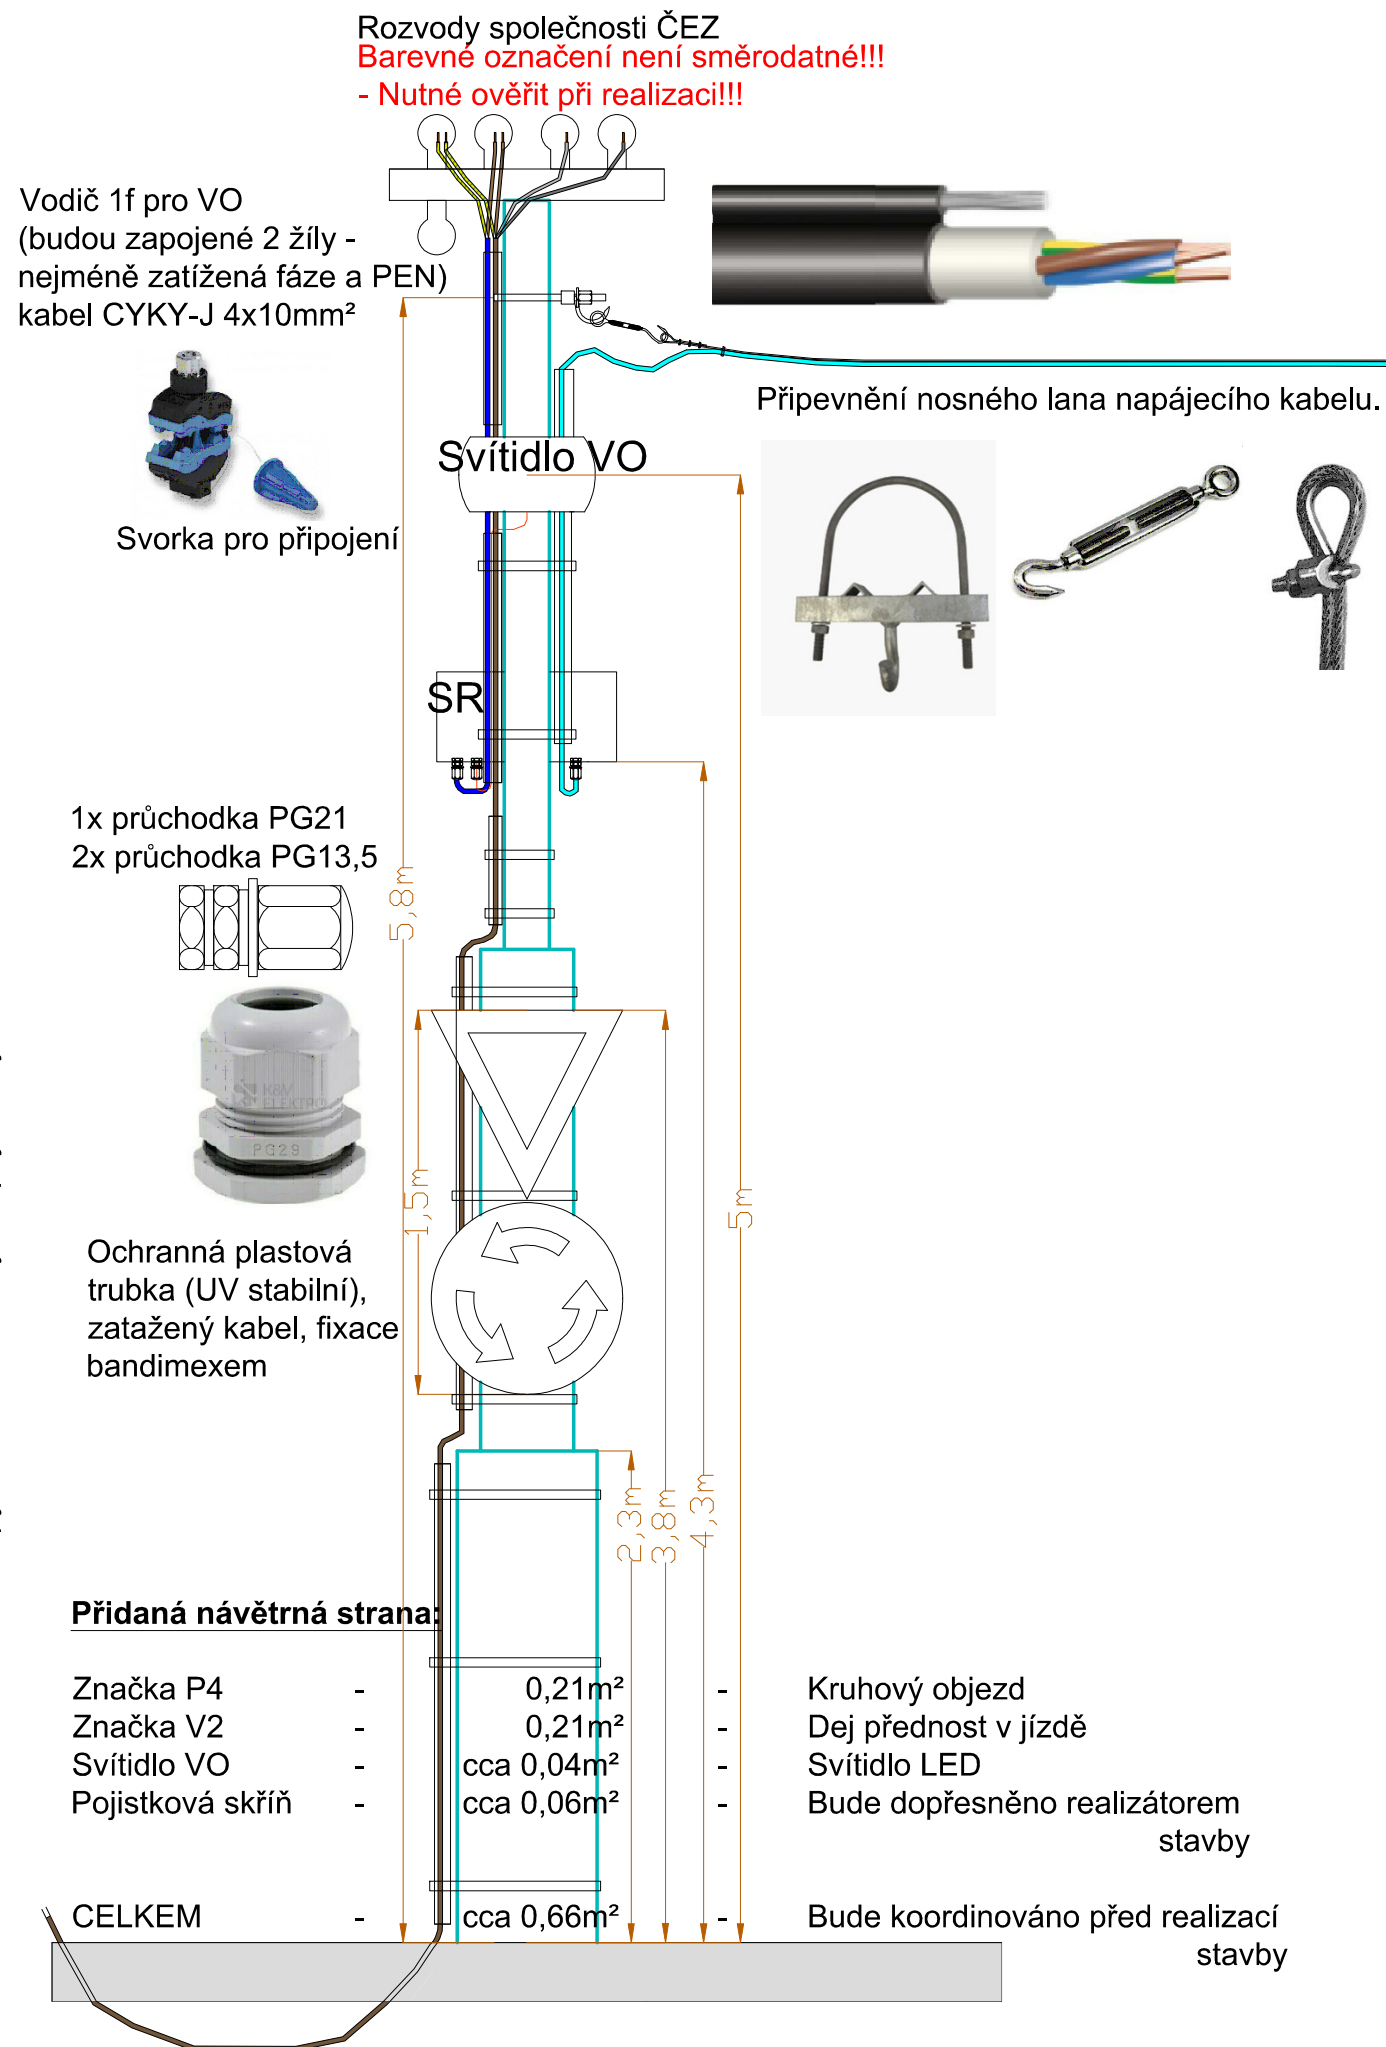

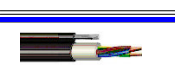





V místě demontované lampy VO budou kabely naspojovány.



Legenda:


-  Stávající ocelový stožár společnosti ČEZ.
Nově bude bandimexem instalováno nové svítidlo, jako náhrada za staré na přilehlém stožáru.
Starý, nevyužitý stožár VO bude následně demontován. Parametry nového svítidla viz STV.
Nově budou bandimexem instalovány dopravní značky z přilehlého dopravního sloupku.
Sloupek bude následně demontován.
-  Samonosný kabel CYKYz (s integrovaným samonosným lankem)
Místo oddělení samonosného lanka od silové části kabelu musí být ošetřeno vázacím páskem
-  Závěsný hák pro lanový napínák
-  Lanový napínák (dvoustranný)
-  Kovová očnice nerezová
s kotevním okem (3ks na očnici)

Nová větev VO bude napájena z místa stávajícího stožáru ČEZ přes nový jistící závěsný rozvaděč SR. Tento rozvaděč bude napájen z vrchního vedení tohoto sloupu.
Na místě bývalé lampy budou kabely naspojovány (např. T-spojka) a koncový kabel bude zatažen ke stávajícímu sloupu ČEZ. Odtud po těle sloupu bude tažen v chráničkách vzhůru do nového rozvaděče SR.

Seznam vstupních a výstupních kabelů pro pojistkový rozvaděč SR:

- CYKY-J 4x10mm² - horní vedení
- CYKY-J 3x1,5mm² - napájení svítidla přes pojistku 6,3A
- CYKY-J 3x4mm² - napájení další částí nové větve

V pojistkové skříni bude kabel PEN rozdělen na PE a N.
Fázový vodič bude jištěn 16A pojistkou.

| | | | |
|--|---|--|--------------------------|
| STUPEŇ PROJEKTOVÉ DOKUMENTACE : | | Projektová dokumentace pro povolení záměru | |
|  | | | |
| ZHOTOVITEL DOKUMENTACE : | | | |
| K Automobilce 631, 280 02 Kolín - Sendražice, Česká republika | | | |
| AKCE : | Veřejné osvětlení Vrátkov, ulice K Lesu | | |
| LOKALITA : | Český Brod - Vrátkov | | |
| NÁZEV VÝKRESU : | Řezy a detaily A1 - sloup ČEZ | | |
| ČÁST OBJEKTU / KÓD OBJEKTU : | Ulice K Lesu - parcelní číslo 1346/1, 705/4 | | |
| INVESTOR : | ODP.PROJEKTANT : | VYPRACOVAL : | KONTROLOVAL : |
| CLIENT : | RESPONSIBLE DESIGNER : | ELABORATED BY : | CONTROLLED BY : |
| Obec Vrátkov, Vrátkov 17, 282 01 Český Brod, tel.: 321 623 308 obecvratkov@volny.cz | Zdeněk Bulíř | Pavel Zelinka | Jan Vilím, ČKAIT 0013624 |
| ČÍSLO OBJEKTU : | ZAKÁZKA ČÍSLO : | POČET A4 : | DATUM : |
| BUILDING'S NUMBER : | WORKS CONTRACT : | NUMBER A4 : | DATE : |
| | 26-002-PK | 2xA4 | 03/2026 |
| MĚŘÍTKO : | PŘÍLOHA : | REVIZE : | STAV : |
| SCALE : | INSERTION : | REVISION : | PD : |
| | VO 003 | | PDPZ |