


ZODP.PROJEKTANT	KRESLIL	KONTROLOVAL	ASIG www.asig.cz e-mail: asig@asig.cz
	Adam Hibelbauer		
INVESTOR: město Český Brod	AKCE: ČESKÝ BROD, VODNÍ ZDROJE Nv1, Nv2 NÁPOJENÍ NA VEŘEJNÝ VODOVOD	FORMÁT: A3	MĚŘÍTKO: 1:1000
TERMIN: 2.8. - 15.12. 2021		DATUM: červen 2021	ZAKÁZKA: ..
OBSAH:		Č.VÝKR.:1/1	PARÉ Č.:
- uzavřený úsek - objíždná trasa - trasa vedení vodovodu			

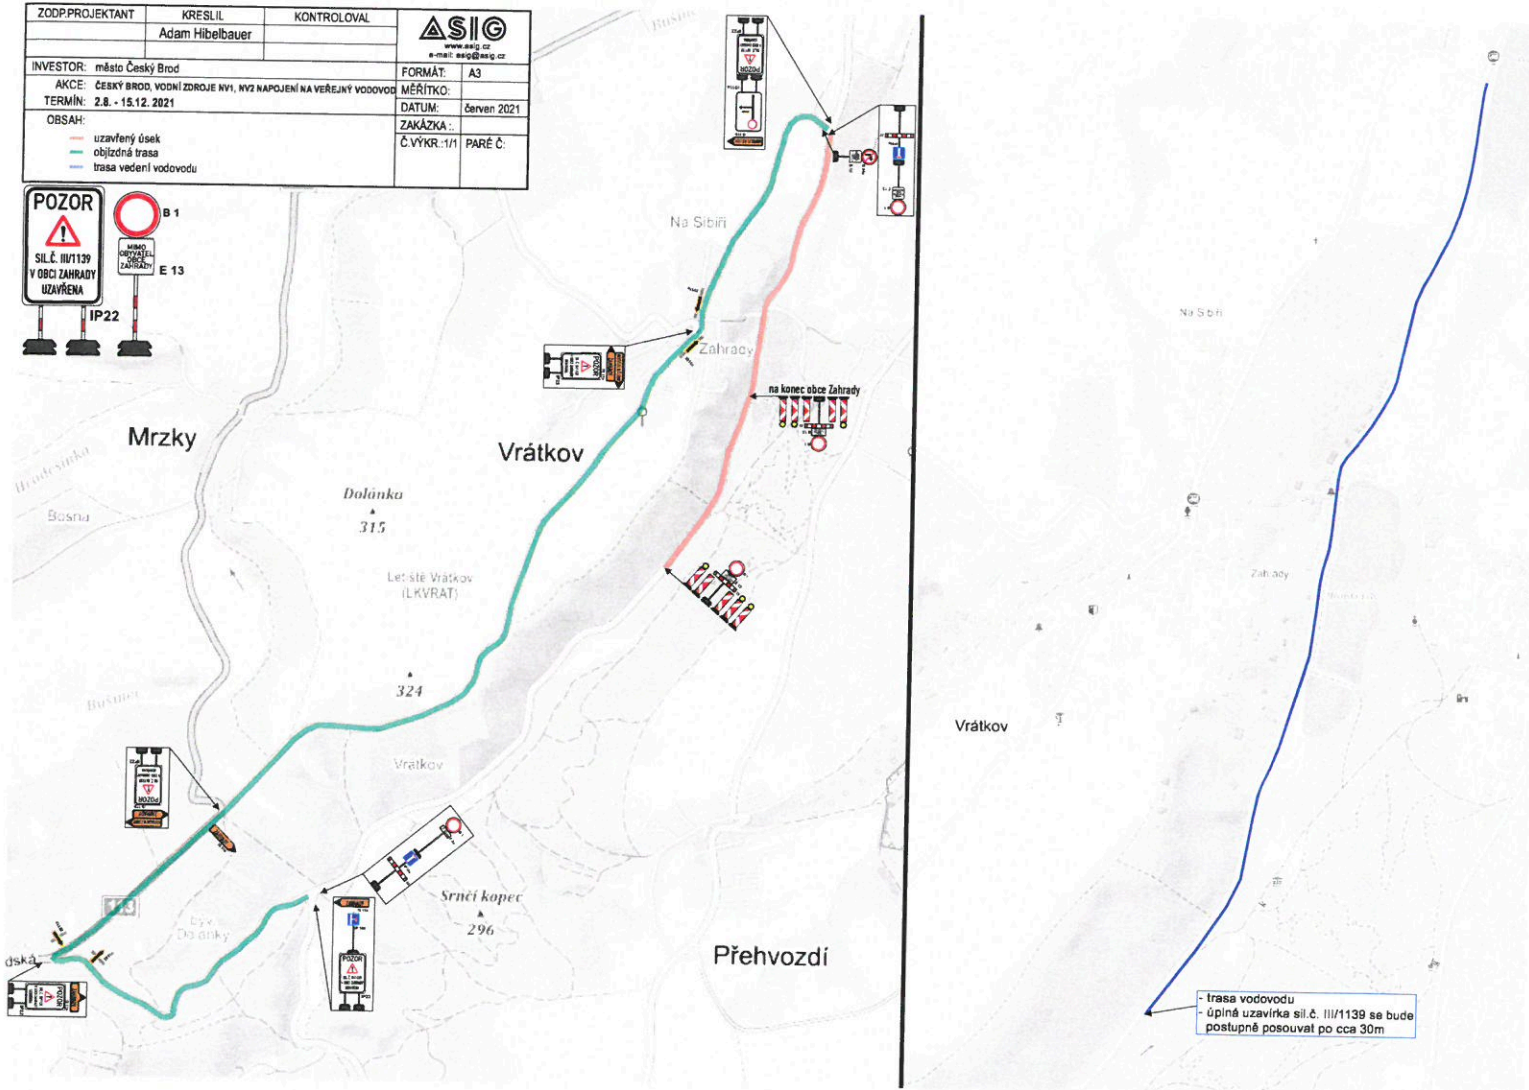

h. c. j. MUCB 42731/2021

Městský úřad Český Brod
 odbor dopravy a
 obecní živnostenský úřad
 náměstí Husovo 70, PŠČ 282 01