
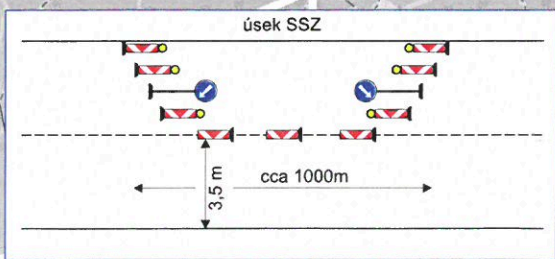


Ř. čj. MUCR 59728/2024


Městský úřad Český Brod  
odbor dopravy a  
občasní záležitosti  
Městský úřad  
náměstí Husových 70, PŠC 282 01  
4-

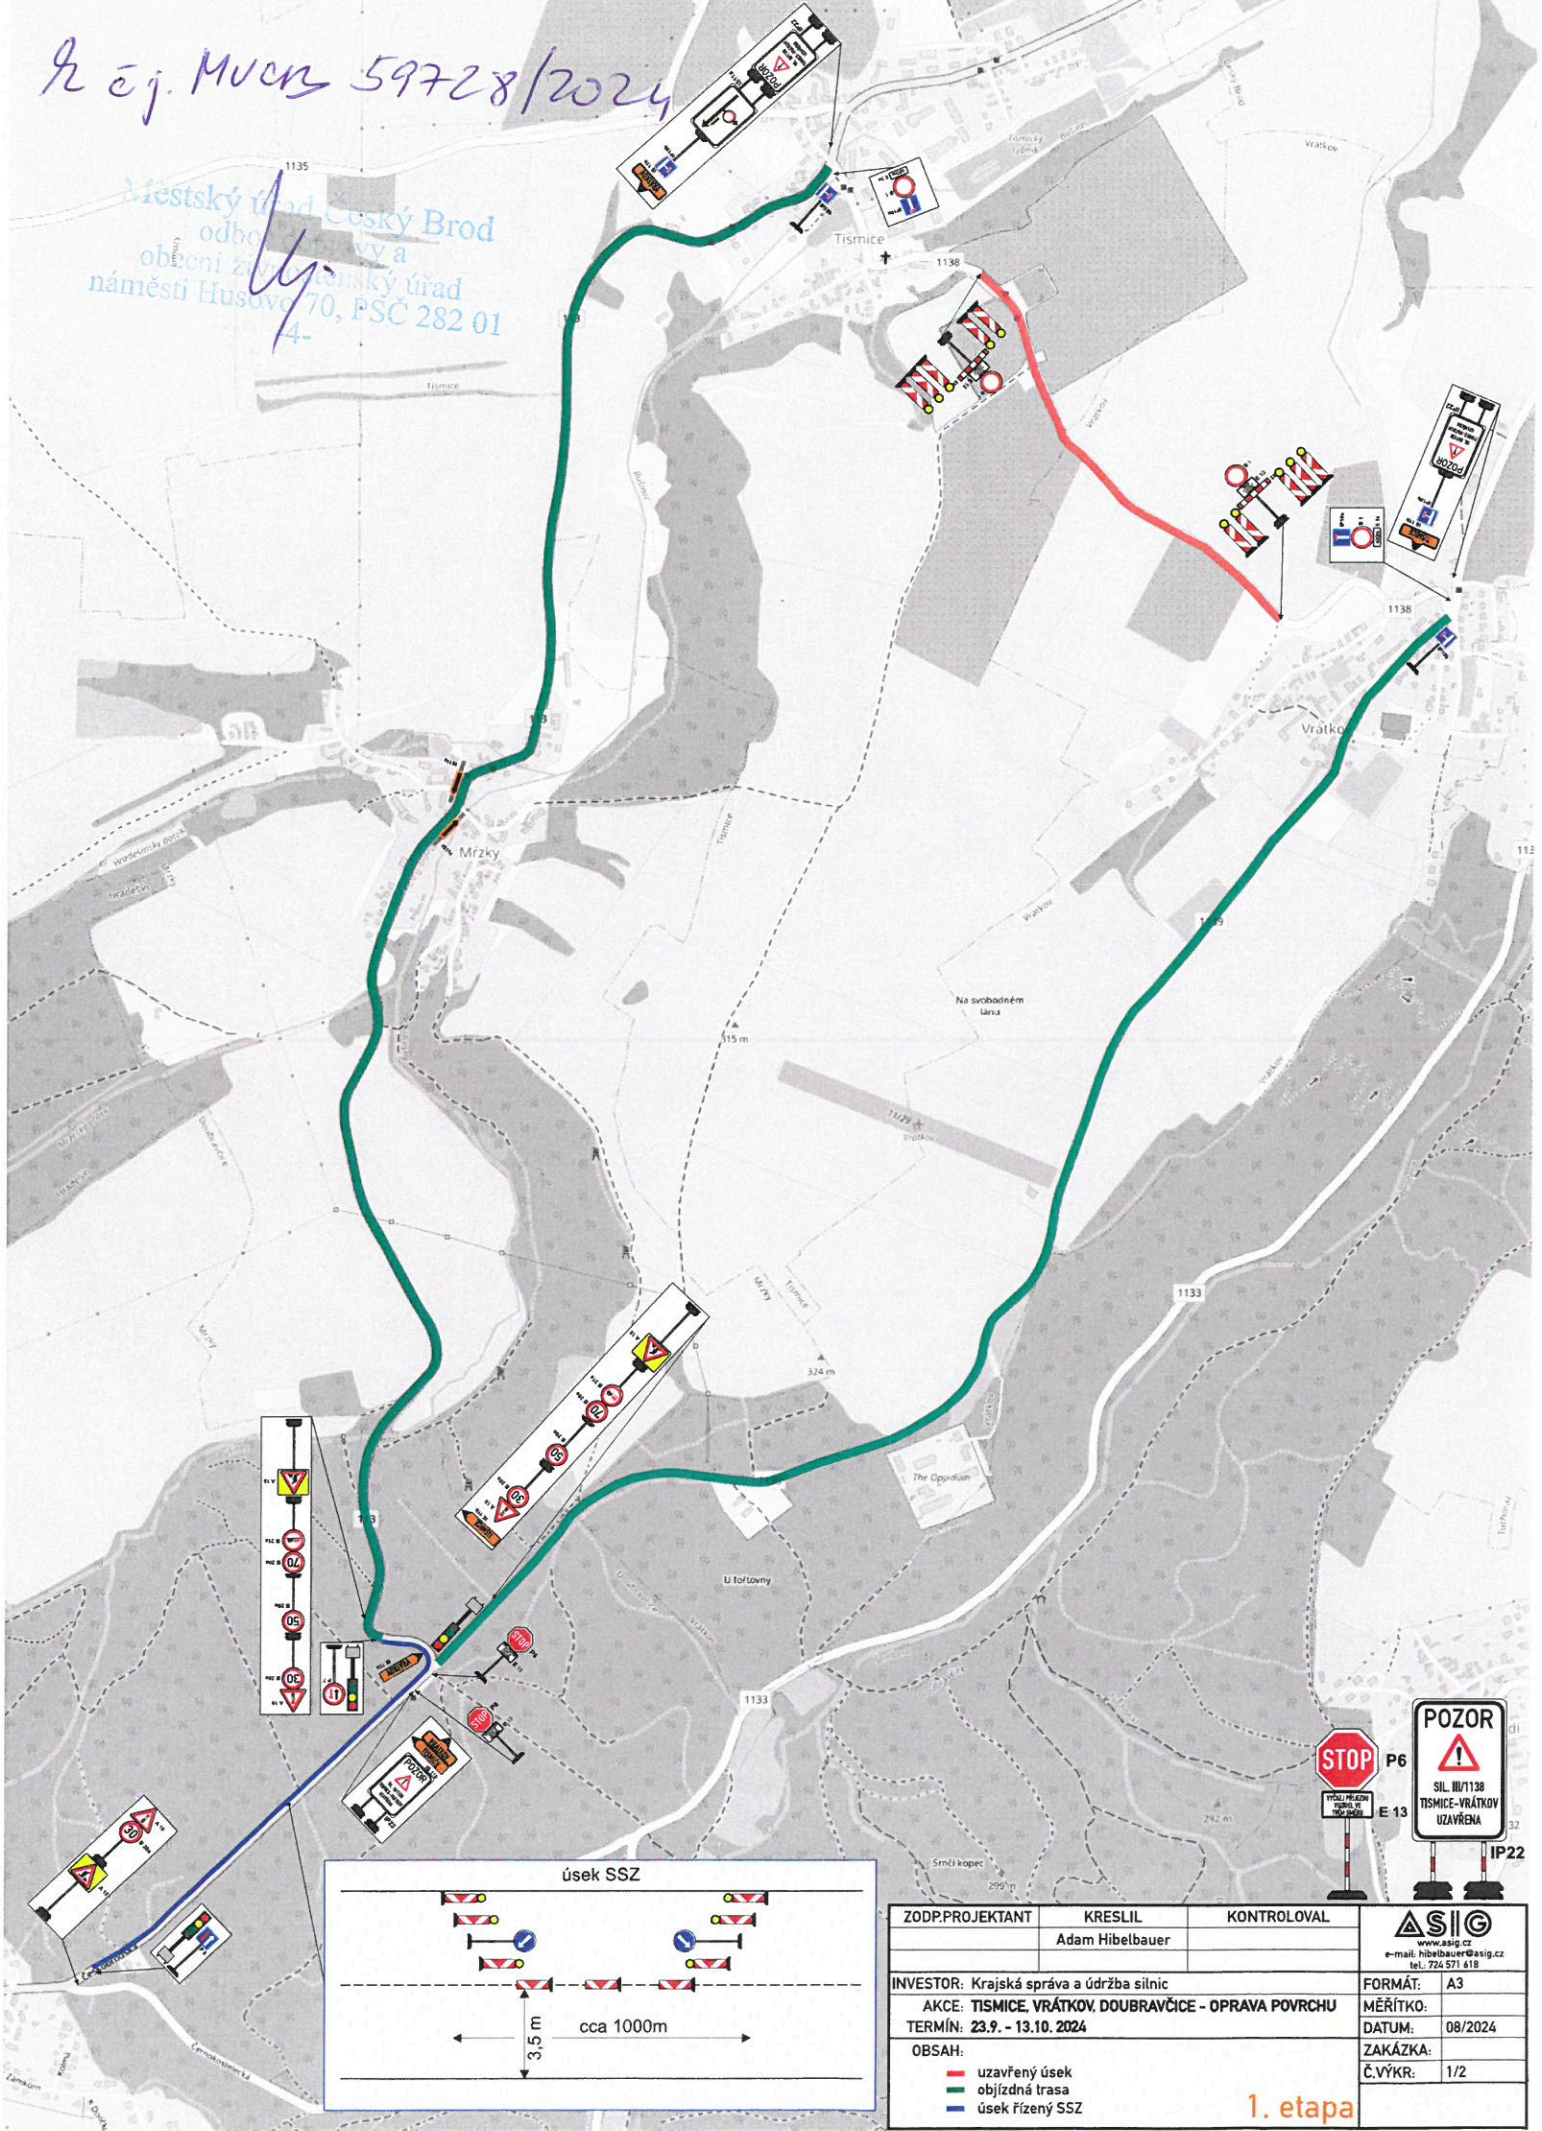


ZODP.PROJEKTANT	KRESLIL	KONTROLOVAL	 www.asig.cz e-mail: hibebauer@asig.cz tel: 724 571 618
	Adam Hibebauer		
INVESTOR: Krajská správa a údržba silnic	AKCE: TISMICE, VRÁTKOV, DOUBRAVČICE - OPRAVA POVRCHU	FORMÁT: A3	MĚŘÍTKO:
TERMÍN: 23.9. - 13.10. 2024		DATUM: 08/2024	ZAKÁZKA:
OBSAH:	<ul style="list-style-type: none"> <li><span style="color: red;">—</span> uzavřený úsek</li> <li><span style="color: green;">—</span> objížděná trasa</li> <li><span style="color: blue;">—</span> úsek řízený SSZ</li> </ul>	Č.VÝKR: 1/2	

1. etapa



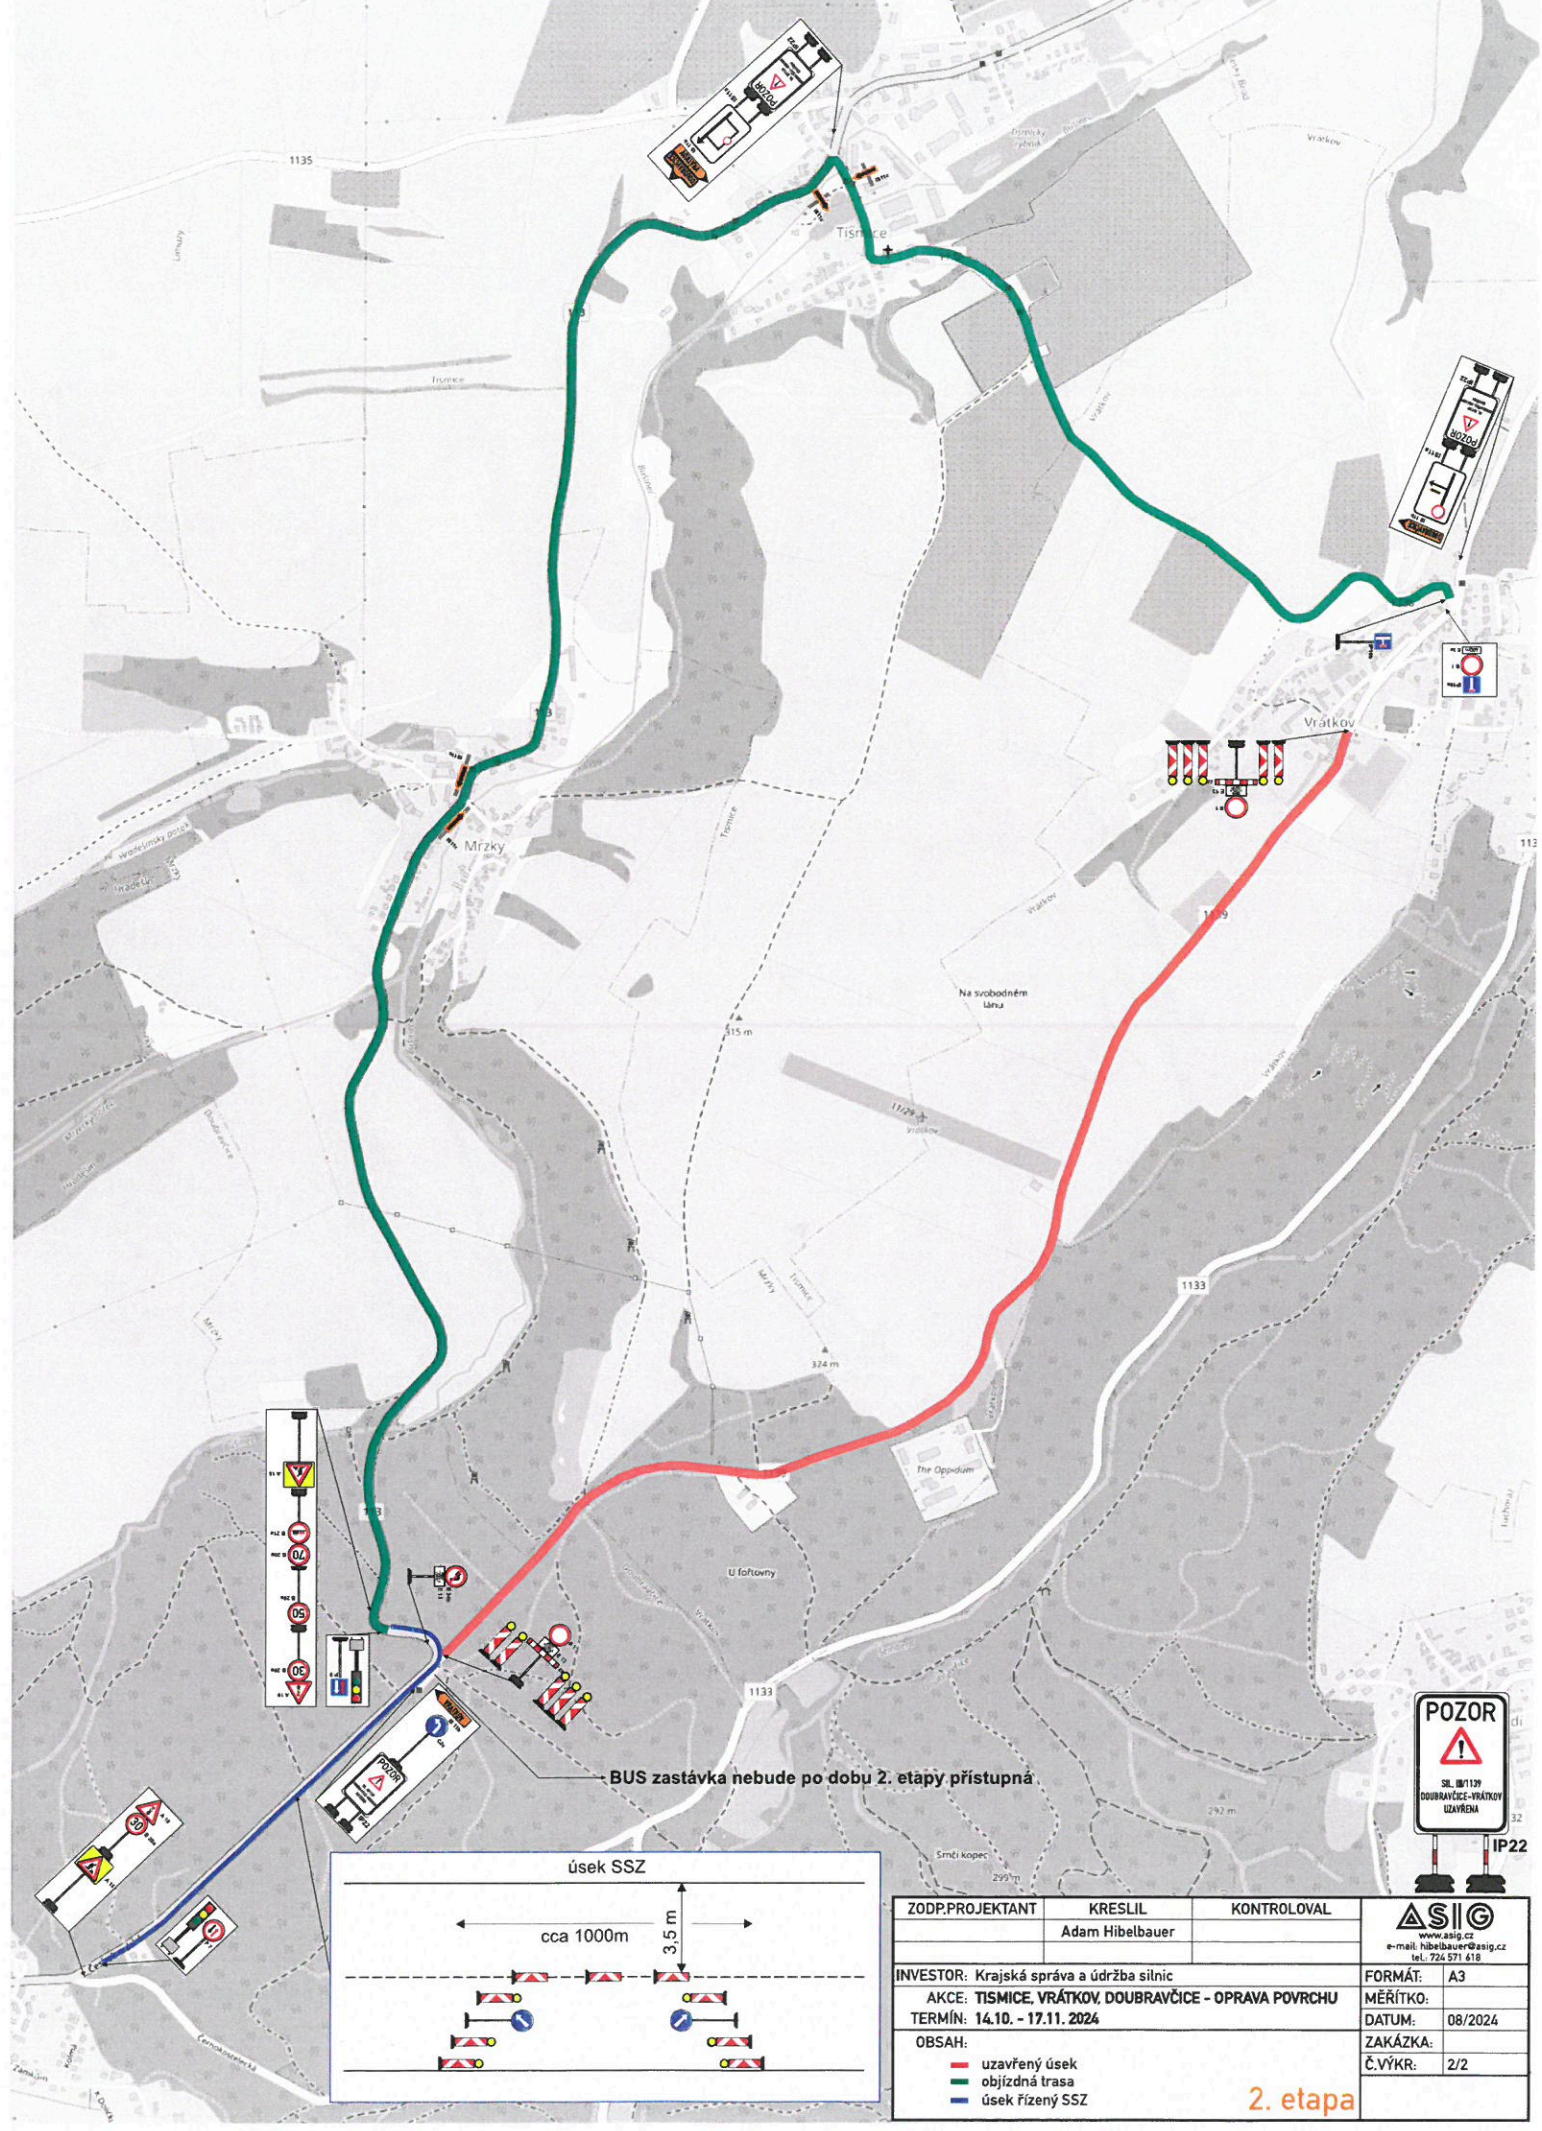

BUS zastávka nebude po dobu 2. etapy přístupná

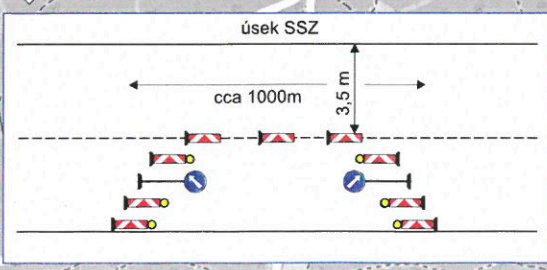

ZODP.PROJEKTANT	KRESLIL	KONTROLOVAL	 www.asig.cz e-mail: hibelbauer@asig.cz tel. 724 571 618
	Adam Hibelbauer		
INVESTOR: Krajská správa a údržba silnic	FORMÁT: A3		
AKCE: TISNICE, VRÁTKOV, DOUBRAVČICE - OPRAVA PŮVRCHU	MĚŘÍTKO:		
TERMÍN: 14.10. - 17.11. 2024	DATUM: 08/2024		
OBSAH:	ZAKÁZKA:		
<ul style="list-style-type: none"> <li><span style="color: red;">—</span> uzavřený úsek</li> <li><span style="color: green;">—</span> objízdná trasa</li> <li><span style="color: blue;">—</span> úsek řízený SSZ</li> </ul>	Č.VÝKR: 2/2		

2. etapa

