
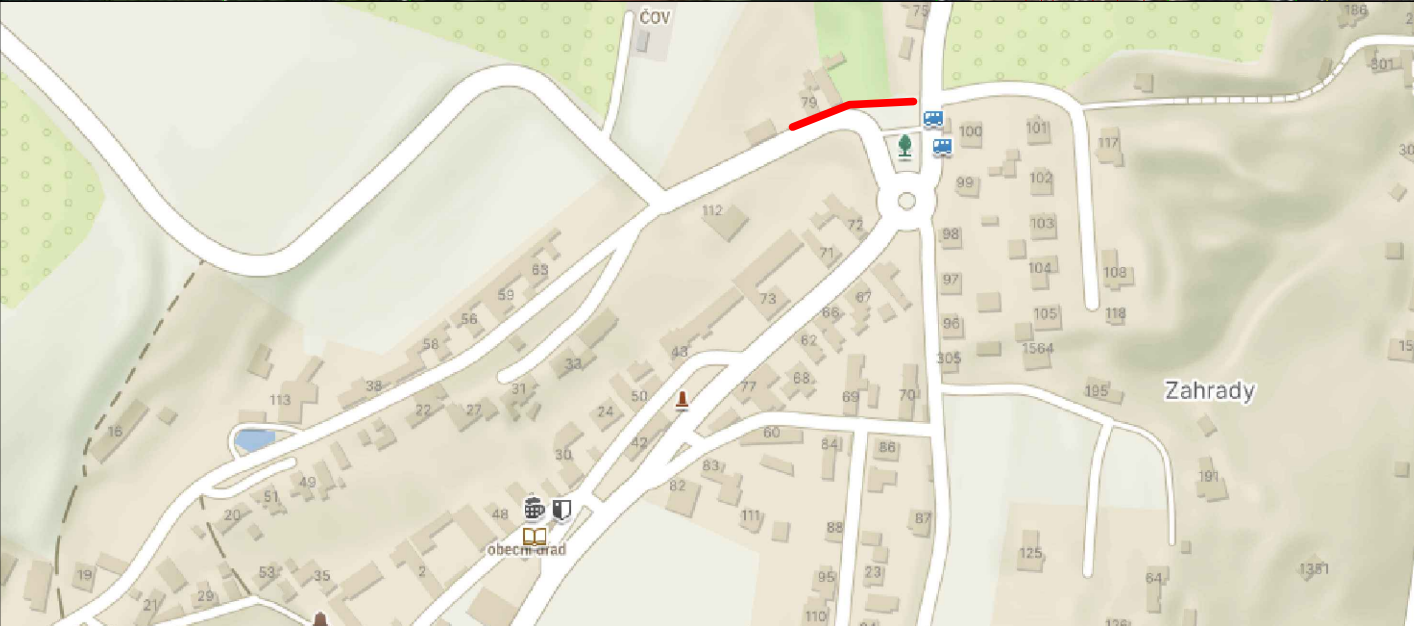


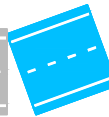

STAVEBNÍ PRÁČ EBUDOU PROBÍHAT MIMO VLASTNÍ TĚLESO KOMUNIKACE, AŽ ZA KRAJNICÍ V KOMUNIKAČNÍ ZELENÍ.

			Ing. Jiří Sobol Hradešín 29 282 01 Český Brod IČ 87396521		Mgr. Martina Máchová	
AKCE					ČÍSLO PŘÍLOHY	
VRÁTKOV, PRODLOUŽENÍ VODOVODU A KANALIZAČNÍ PŘÍPOJKA ČP. 79						
HLAVNÍ ING. PROJEKTU		KATASTR		VRÁTKOV		ČÁST
ODPOVĚDNÝ PROJEKTANT Ing. Jiří Sobol		STUPEŇ		DIO		
PROJEKTANT		SOUŘ. SYSTÉM JTSK/BALT		DATUM		PŘÍLOHA
				10/2025		
KRESLIL		MĚŘÍTKO		VARIANTA		SITUACE DOPRAVNÍHO ZNAČENÍ
				A		
ZAMĚŘIL		POČET FORMÁTŮ		ČÍSLO ZAKÁZKY		

Ing. Tomáš Barták

Digitální podpis: Tomáš Barták
Datum: 2025.11.04
09:39:13 +01'00'