
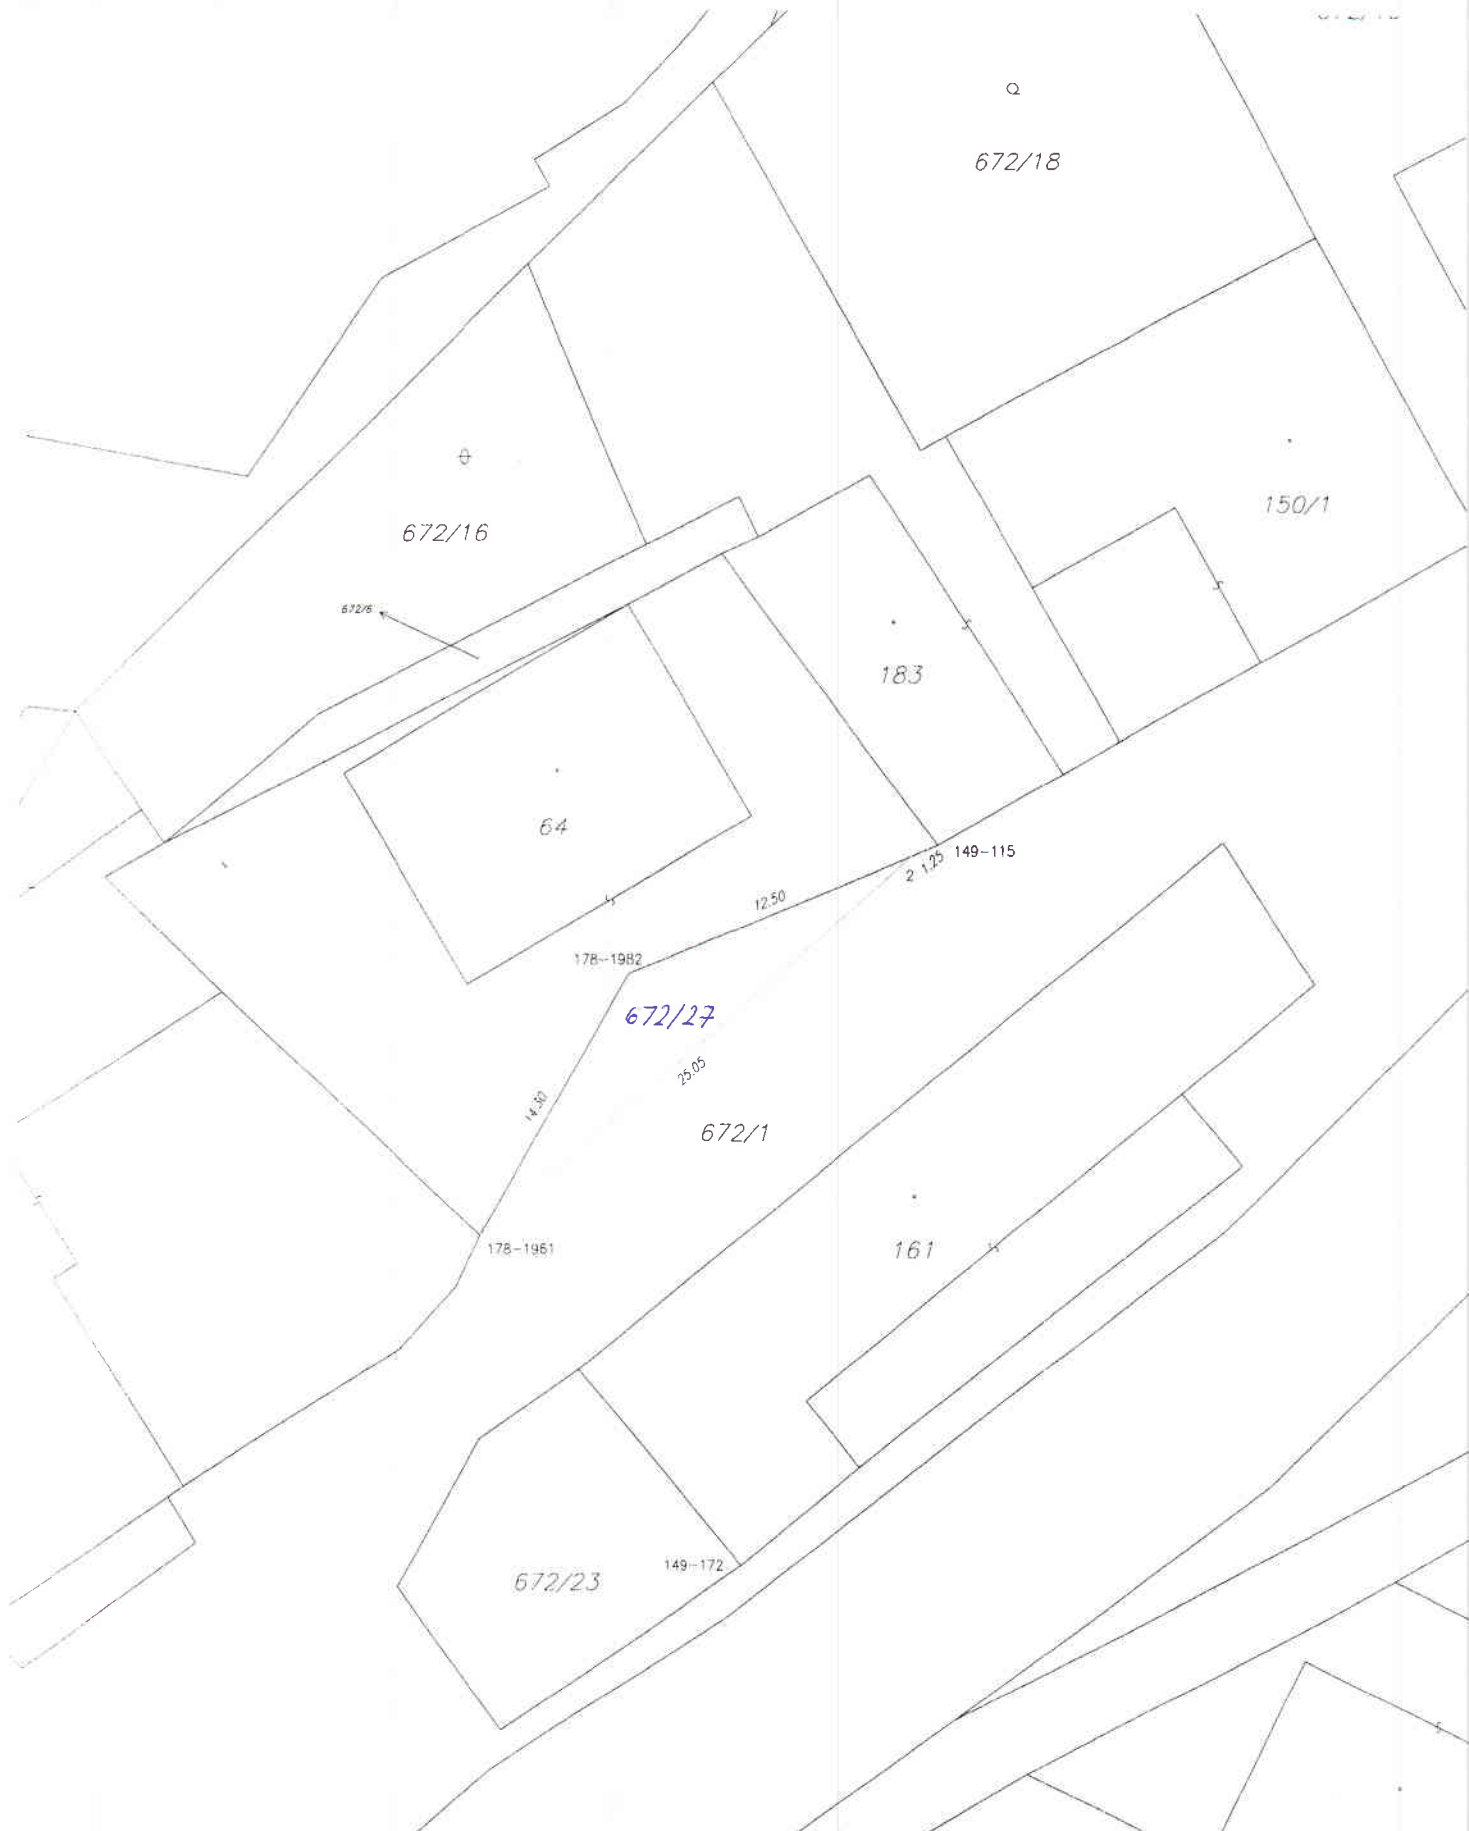


# VÝKAZ DOSAVADNÍHO A NOVÉHO STAVU ÚDAJŮ KATASTRU NEMOVITOSTÍ

Dosavadní stav				Nový stav										
Označení pozemku parc. číslem	Výměra parcely		Druh pozemku Způsob využití	Označení pozemku parc. číslem	Výměra parcely		Druh pozemku Způsob využití	Typ stavby Způsob využití	Způsob určení výměry	Porovnání se stavem evidence právních vztahů				
	ha	m <sup>2</sup>			ha	m <sup>2</sup>				Díl přechází z pozemku označeného v katastru nemovitostí	dřívejší poz. evidenci	Číslo listu vlastnictví	Výměra dílu	
											ha	m <sup>2</sup>		
672/1	43	38	ostat.pl. ostat.komunikace	672/1	42	91	ostat.pl. ostat.komunikace		0					
				672/27		47	ostat.pl. jiná plocha		0	672/1	10001		47	
	43	38			43	38								

<b>GEOMETRICKÝ PLÁN pro rozdělení pozemku</b>	Geometrický plán ověřil úředně oprávněný zeměměřický inženýr:	Stejnopis ověřil úředně oprávněný zeměměřický inženýr:
	Jméno, příjmení: <i>Ing. Miloš Němec</i>	Jméno, příjmení: <i>Ing. Miloš Němec</i>
	Číslo položky seznamu úředně oprávněných zeměměřických inženýrů: <i>2092/2001</i>	Číslo položky seznamu úředně oprávněných zeměměřických inženýrů: <i>2024/2001</i>
	Dne: <i>29.3.2016</i> Číslo: <i>82/2016</i>	Dne: <i>14.2.2016</i> Číslo: <i>66/2016</i>
Náležitostmi a přesností odpovídá právním předpisům.	Tento stejnopis odpovídá geometrickému plánu v elektronické podobě uloženému v dokumentaci katastrálního úřadu	
Vyhotovitel: <i>Ing. Miloš Němec</i> <i>Topolová 1473, 282 01 Český Brod</i> <i>www.geodeticka-kancelar.cz, tel: 605 900 985</i>	Katastrální úřad souhlasí s ořizováním parcel	Ověření stejnopisu geometrického plánu v listinné podobě
Číslo plánu: <i>203-47/2016</i> Okres: <i>Kolín</i> Obec: <i>Vrátkov</i> Kat. území: <i>Vrátkov</i> Mapový list: <i>Český Brod 5-5/32</i>	KÚ pro Středočeský kraj KP Kolín Pavlína Henkrichová PGP-359/2016-204 2016.03.31 12:07:56 CEST	
Dosavadním vlastníkům pozemků byla poskytnuta možnost seznámit se v terénu s průběhem navrhovaných nových hranic, které byly označeny předepsaným způsobem. viz seznam souřadnic		



Seznam souřadnic (S-JTSK)

274

Č. bodu	Souřadnice pro zápis do KN			Souřadnice určené měřením		
	Y	X	kód kv.	Y	X	Poznámka
2	713928.70	1051308.92	8	713928.55	1051309.30	roh zdí
149-115	713927.60	1051308.48	8			roh budovy
178-1961	713946.42	1051324.19	8	713947.21	1051326.00	roh budovy
178-1982	713940.30	1051313.58	8	713940.28	1051313.55	kolík

Souřadnice bodů na dosavadní hranici pozemku určené měřením v terénu budou pro zápis do katastru nemovitostí upraveny podle dosavadního určení hranice lomovými body s kódem charakteristiky kvality souřadnic vyšším než 3. Důvodem je nerealizované zpřesnění této hranice, ke kterému je nutné doložit listinu prokazující shodu vlastníků na jejím průběhu (§ 50 odst. 1 písm. a) katastrálního zákona).