


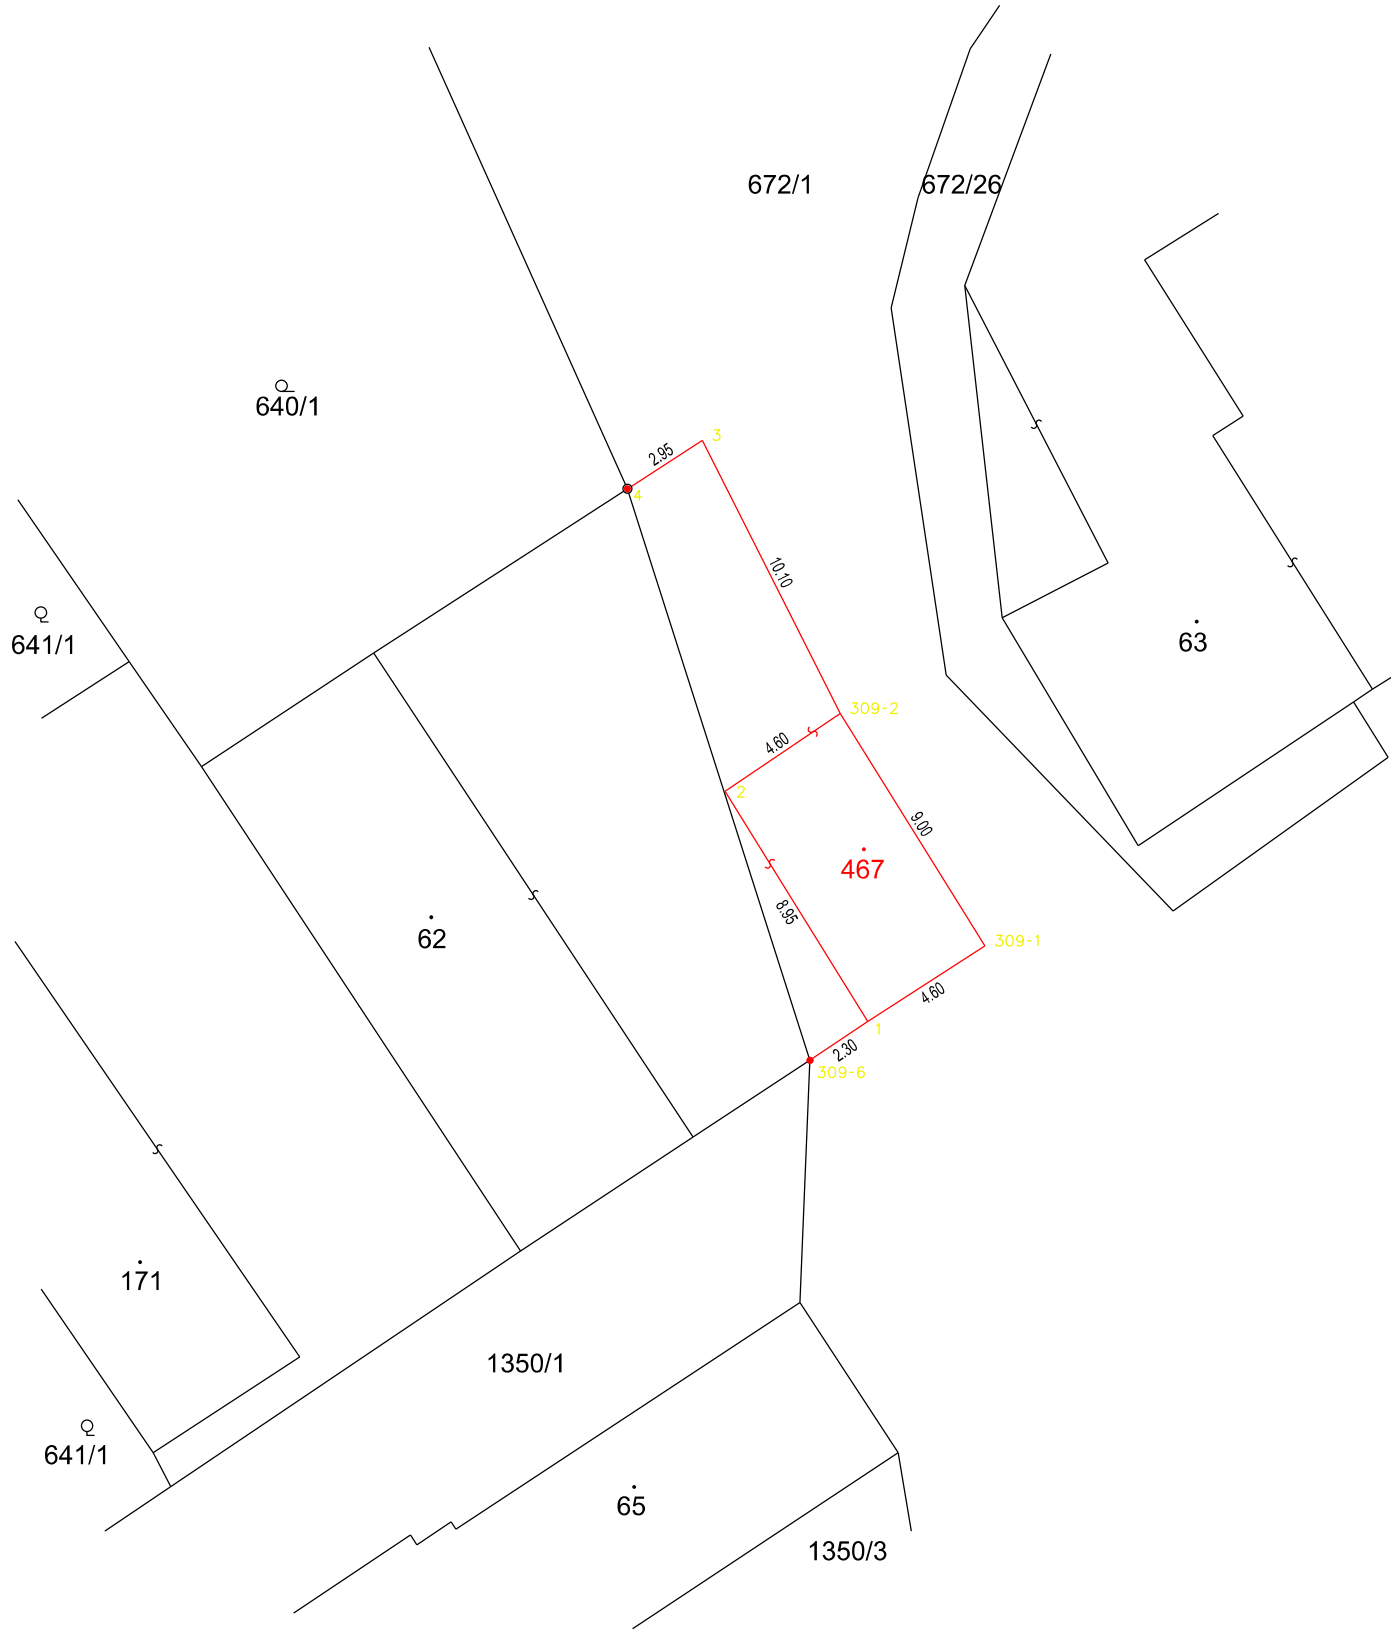

VÝKAZ DOSAVADNÍHO A NOVÉHO STAVU ÚDAJŮ KATASTRU NEMOVITOSTÍ														
Dosavadní stav			Nový stav											
Označení pozemku parc. číslem	Výměra parcely		Druh pozemku	Označení pozemku parc. číslem	Výměra parcely		Druh pozemku	Typ stavby	Zpús. určení výměr	Porovnání se stavem evidence právních vztahů				
	ha	m ²			Způsob využití	Díl přechází z pozemku označeného v				Číslo listu vlastnictví	Výměra dílu		Označení dílu	
						katastru nemovitostí					dřívější poz. evidenci	ha		m ²
672/1	42	23	ostat. pl. ostat. komunikace	672/1 st.467	41	33 90	ostat. pl. zast. pl.	bez čp/če garáž	0 2					
										672/1		10001		90
	42	23			42	23								

GEOMETRICKÝ PLÁN pro vyznačení budovy, rozdělení pozemku	Geometrický plán ověřil autorizovaný zeměměřický inženýr		Stejnopis ověřil autorizovaný zeměměřický inženýr:	
	Jméno, příjmení: Ing. Pavel Šulc		Jméno, příjmení:	
	Číslo položky seznamu autorizovaných zeměměřických inženýrů1658		Číslo položky seznamu autorizovaných zeměměřických inženýrů	
	Dne: Číslo:		Dne: Číslo:	
	Náležitostmi a přesností odpovídá právním předpisům.		Tento stejnopis odpovídá geometrickému plánu v elektronické podobě uloženému v dokumentaci katastrálního úřadu.	
Vyhotovitel: David Hůlka Krchlebská 29 28937 Loučeň	Katastrální úřad souhlasí s očíslováním parcel.		Ověření stejnopisu geometrického plánu v listinné podobě.	
Číslo plánu: 375-301/2024				
Okres: Kolín				
Obec: Vrátkov				
Kat. území: Vrátkov				
Mapový list: Český Brod 5-5/32				
Dosavadním vlastníkům pozemků byla poskytnuta možnost seznámit se v terénu s průběhem navrhovaných nových hranic, které byly označeny předepsaným způsobem:				
zdmí, stávajícím oplocením				