



## STAV PŮDNÍHO FONDU

- BONITNĚ NEJCENNĚJŠÍ PŮDY - 1.TŘÍDA
- NADPRŮMĚRNĚ PRODUKČNÍ PŮDY - 2.TŘÍDA
- PRŮMĚRNĚ PRODUKČNÍ PŮDY - 3.TŘÍDA
- PODPRŮMĚRNĚ PRODUKČNÍ PŮDY - 4.TŘÍDA
- VELMI MÁLO PRODUKČNÍ PŮDY - 5.TŘÍDA
- NEPLODNÁ PŮDA
- PLOCHY LPF (LESY)
- VODNÍ PLOCHY
- OSTATNÍ PLOCHY
- MELIORACE
- BPEJ
- MAXIMÁLNÍ ZÁBOR ZPZP Z DŮVODU ZÁSTAVBY
- MAXIMÁLNÍ ZÁBOR ZPZP Z DŮVODŮ TECHNICKÉ A DOPRAVNÍ INFRASTRUKTURY



## LEGENDA

- OZNAČENÍ ZMĚN PROVĚŘOVANÝCH V RÁMCI ZMĚNY Č.1
- HRANICE SPRÁVNÍHO ÚZEMÍ OBCE
- HRANICE ZASTAVĚNÉHO ÚZEMÍ
- ZASTAVITELNÉ ÚZEMÍ - NÁVRH

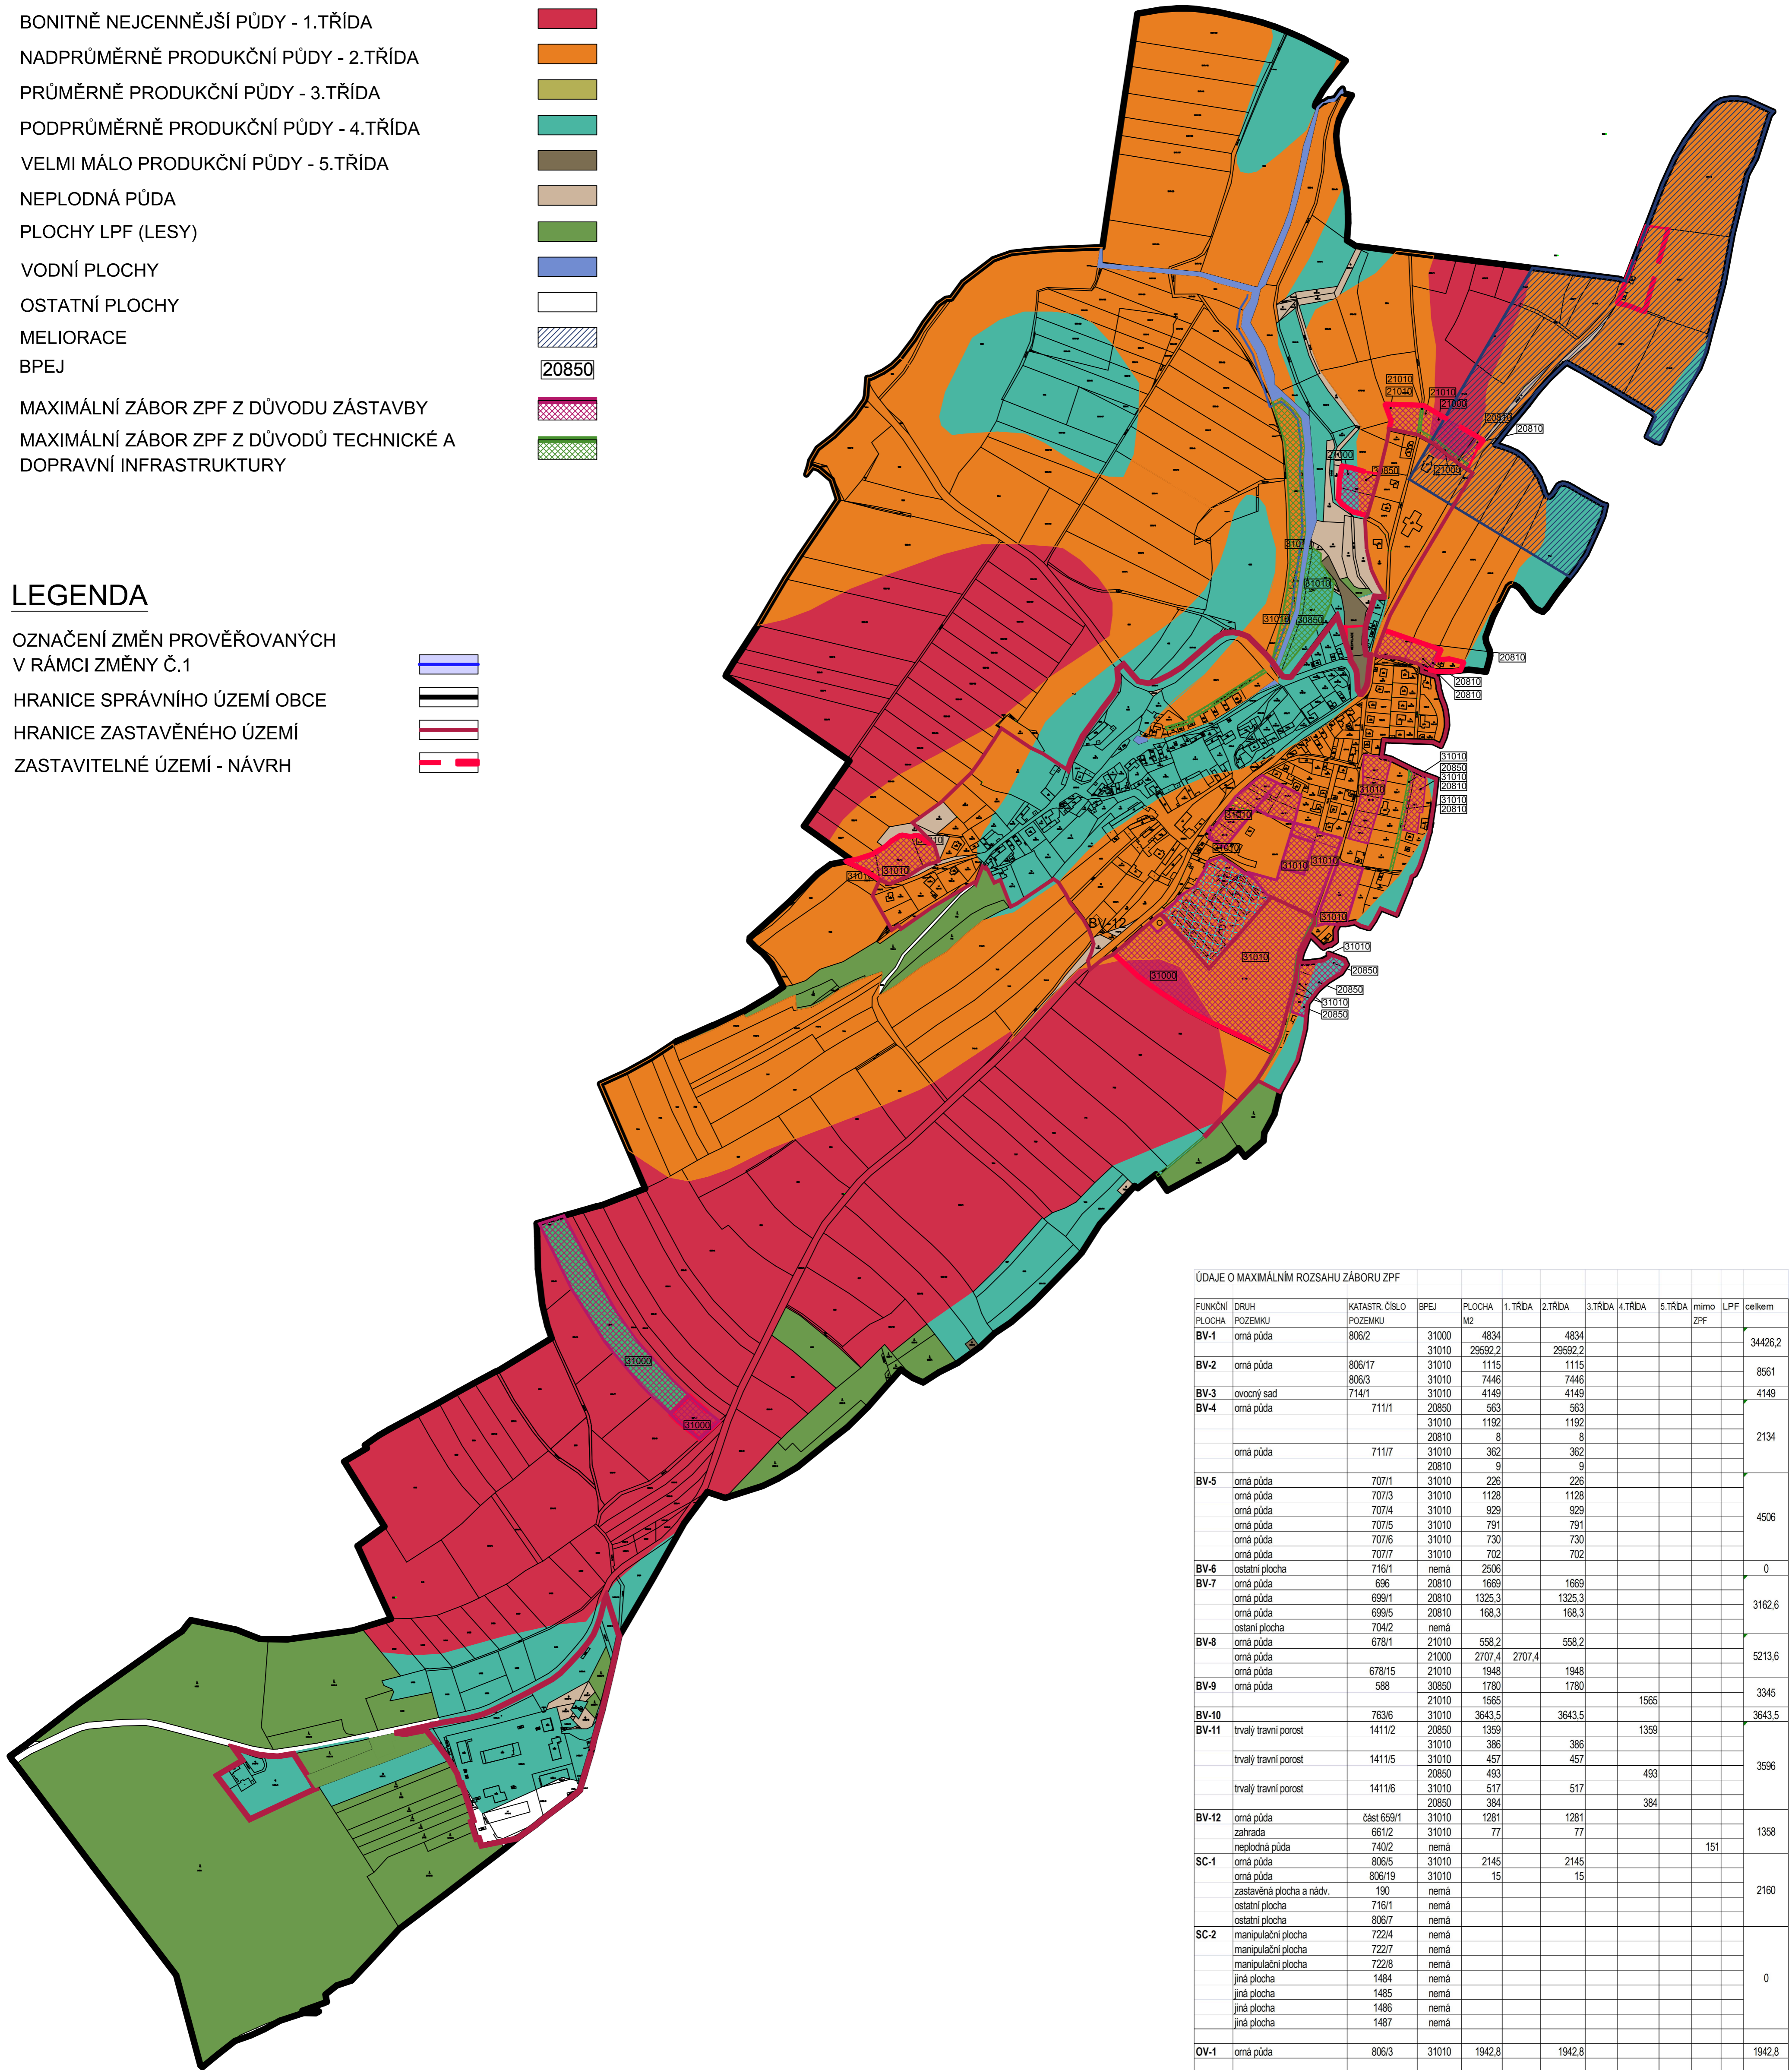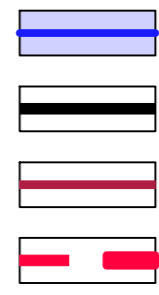

ÚDAJE O MAXIMÁLNÍM ROZSAHU ZÁBORU ZPZP												
FUNKČNÍ PLOCHA	DRUH POZEMKU	KATASTR. ČÍSLO POZEMKU	BPEJ	PLOCHA M2	1. TŘÍDA	2. TŘÍDA	3. TŘÍDA	4. TŘÍDA	5. TŘÍDA	mimo ZPZP	LPF	celkem
BV-1	omá půda	806/2	31000	4834		4834						34426,2
				31010	29592,2	29592,2						
BV-2	omá půda	806/17	31010	1115		1115						8561
				806/3	31010	7446						
BV-3	ovocný sad	714/1	31010	4149		4149						4149
BV-4	omá půda	711/1	20850	563		563						
				31010	1192	1192						
				20810	8	8						2134
				20810	362	362						
				20810	9	9						
BV-5	omá půda	707/1	31010	226		226						
				707/3	31010	1128		1128				
				707/4	31010	929		929				
				707/5	31010	791		791				4506
				707/6	31010	730		730				
				707/7	31010	702		702				
BV-6	ostatní plocha	716/1	nemá	2506								0
BV-7	omá půda	696	20810	1669		1669						
				699/1	20810	1325,3		1325,3				3162,6
				699/5	20810	168,3		168,3				
				704/2	nemá							
BV-8	omá půda	678/1	21010	558,2		558,2						
				21000	2707,4	2707,4						5213,6
				678/15	21010	1948		1948				
BV-9	omá půda	588	30850	1780		1780						3345
				21010	1565			1565				
BV-10		7636	31010	3643,5		3643,5						3643,5
BV-11	trvalý travní porost	1411/2	20850	1359				1359				
				31010	386			386				
				31010	457			457				3696
				20850	493			493				
				31010	517			517				
				20850	384			384				
BV-12	omá půda	část 659/1	31010	1281		1281						
	zahradka	661/2	31010	77		77						
	neplodná půda	740/2	nemá							151		1358
SC-1	omá půda	806/5	31010	2145		2145						
	omá půda	806/19	31010	15		15						2160
	zastavěná plocha a nád.	190	nemá									
	ostatní plocha	716/1	nemá									
	ostatní plocha	806/7	nemá									
SC-2	manipulační plocha	722/4	nemá									
	manipulační plocha	722/7	nemá									
	manipulační plocha	722/8	nemá									0
	jiná plocha	1484	nemá									
	jiná plocha	1485	nemá									
	jiná plocha	1486	nemá									
	jiná plocha	1487	nemá									
OV-1	omá půda	806/3	31010	1942,8		1942,8						1942,8
RL-1	omá půda	831/4	31000	14061		14061						14061
RS-1	omá půda	829/2	31000	2397		2397						2397
D-1	omá půda	678/1	21000	433,8		433,8						
				21010	148,6			148,6				
				20810	177,2			177,2				456,8
				21010	131			131				
D-2	trvalý travní porost	708/1	31010	632				632				632
D-3	omá půda	806/2	31010	369,5		369,5						369,5
T-1	omá půda	606/1	31010	754,9		754,9						
	zahradka	637/4	31010	75		75						897,9
	zahradka	637/5	31010	68		68						
T-2	omá půda	595/1	31010	2472				2472				
				30850	3538			3538				
	omá půda	596	31010	1475		1475						
	omá půda	597/1	31010	6625		6625						14866
	omá půda	597/2	31010	587		587						
	omá půda	597/3	31010	169		169						
NZ-1	omá půda	678/1	20810	407,5		407,5						407,5
NZ-2	omá půda	7636	31010	1981,9		1981,9						1981,9