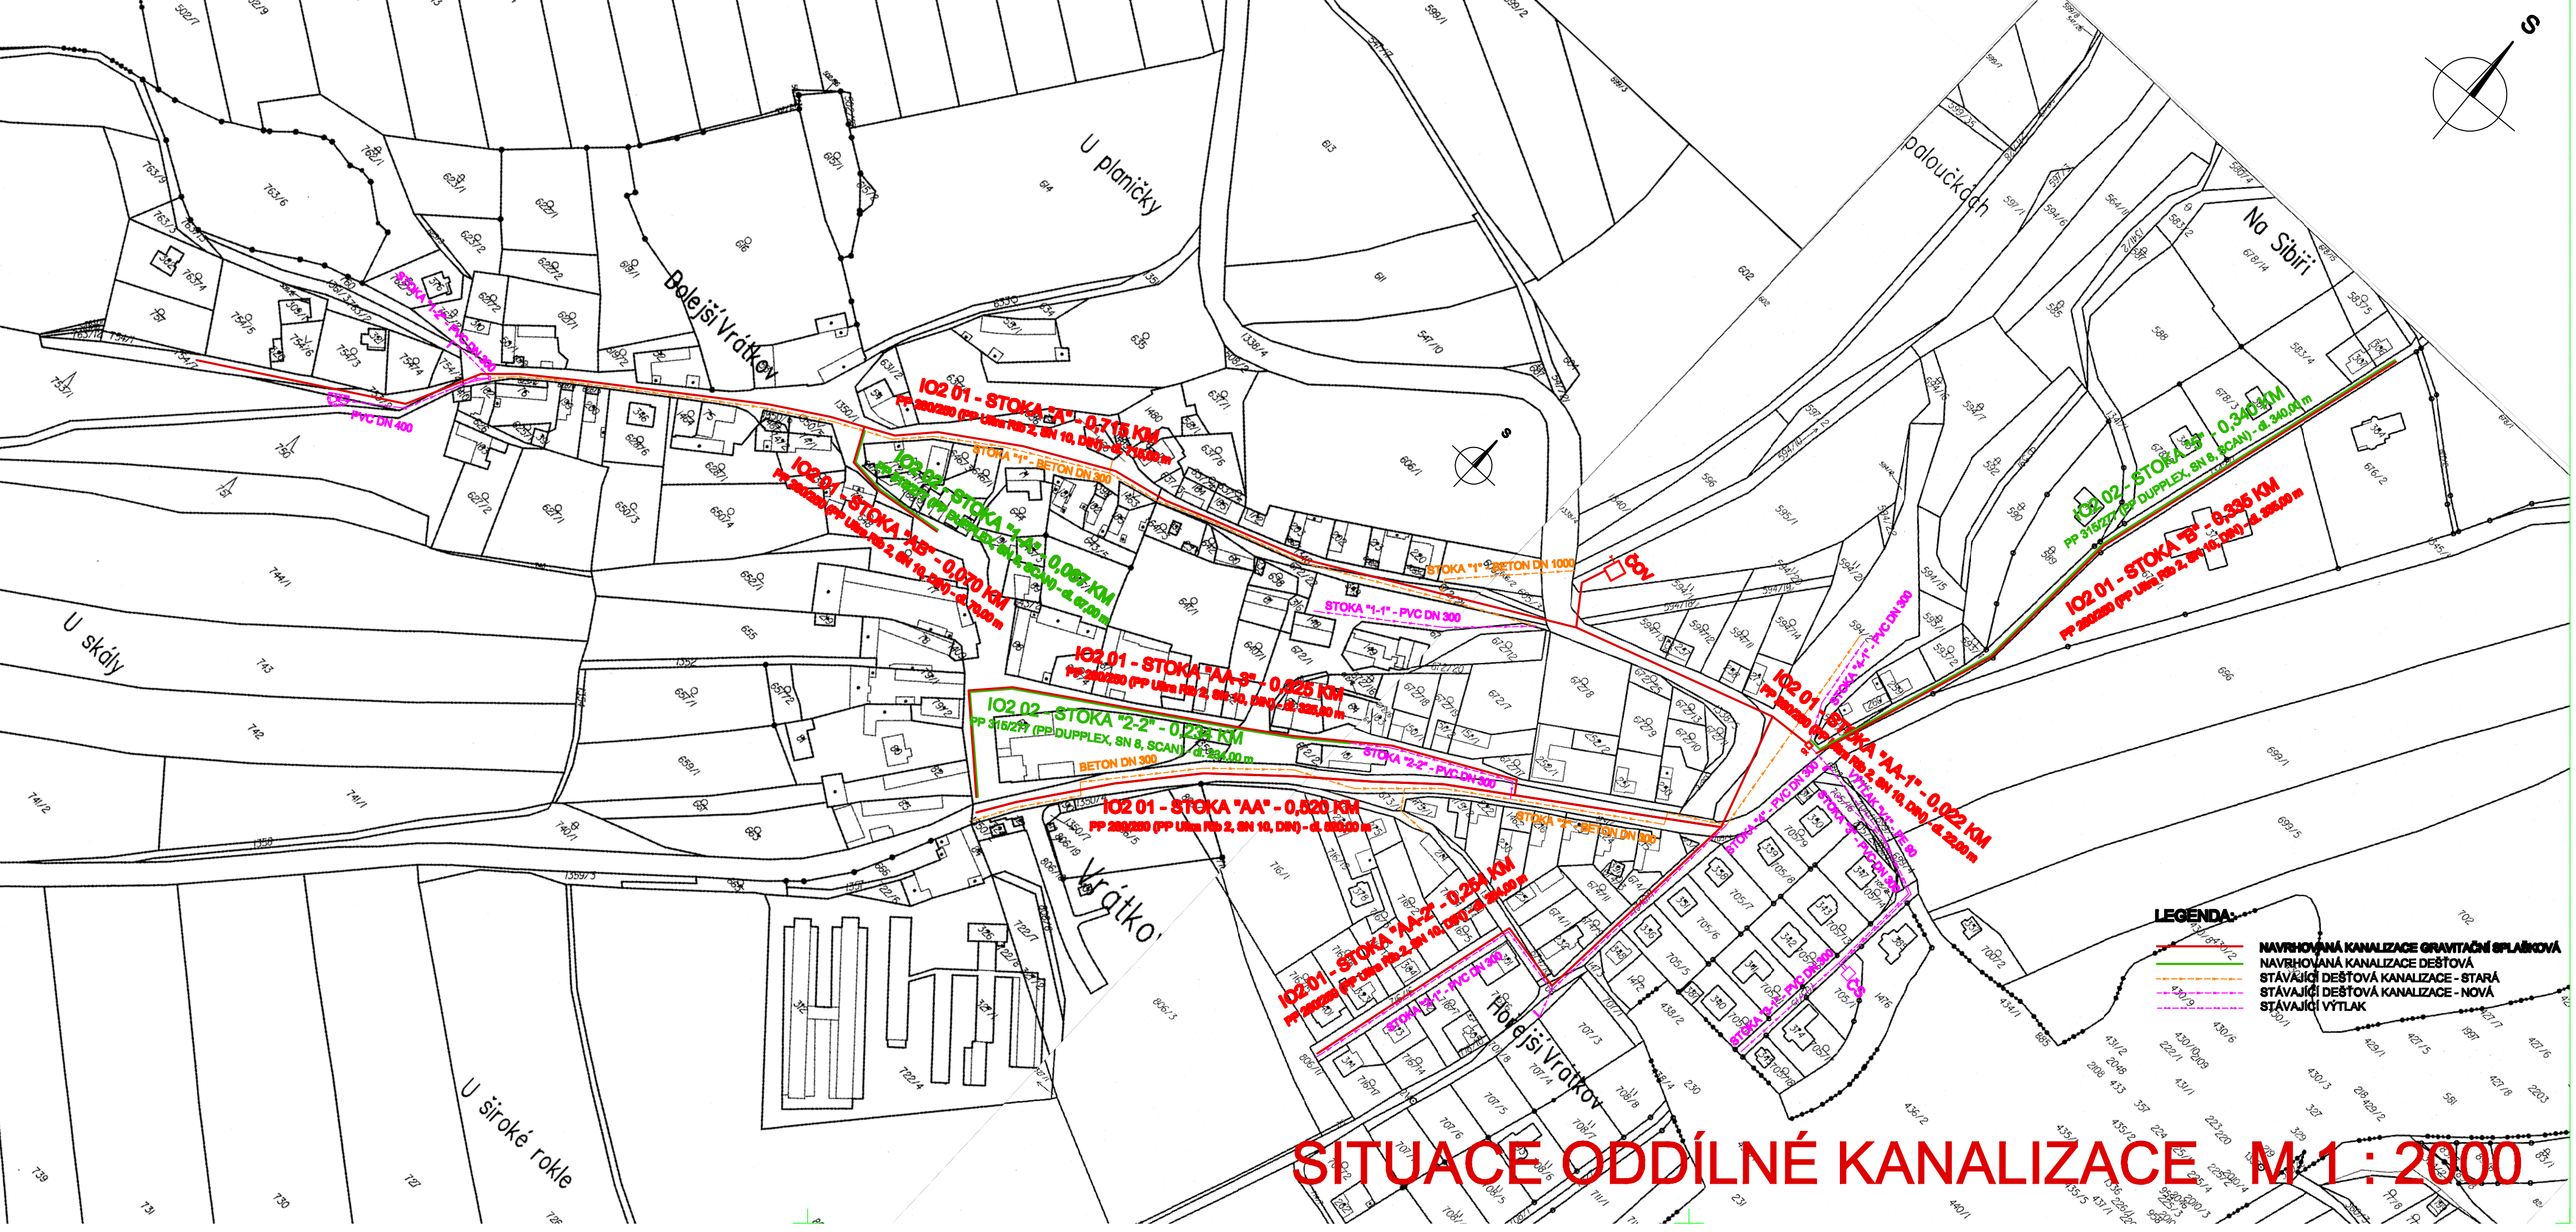
U planičky
Bolešiv Vrátkov
U skály
U široké rokle
Vrátkov
Bolešiv Vrátkov
Paloučkách
Na Sibiři
S
IO2 01 - STOKA "A" - 0,715 KM
IO2 01 - STOKA "B" - 0,070 KM
IO2 02 - STOKA "1-1" - 0,087 KM
IO2 01 - STOKA "AA-3" - 0,225 KM
IO2 02 - STOKA "2-2" - 0,238 KM
IO2 01 - STOKA "AA" - 0,520 KM
IO2 01 - STOKA "AA-2" - 0,264 KM
IO2 01 - STOKA "AA-1" - 0,022 KM
IO2 02 - STOKA "3-3" - 0,340 KM
IO2 01 - STOKA "B" - 0,335 KM
STOKA "1" - BETON DN 300
STOKA "1" - BETON DN 1000
STOKA "1-1" - PVC DN 300
STOKA "2-2" - PVC DN 300
STOKA "2" - BETON DN 300
STOKA "3-3" - PVC DN 300
STOKA "4" - PVC DN 300
STOKA "4-1" - PVC DN 300
STOKA "4-2" - PVC DN 300
STOKA "4-3" - PVC DN 300
STOKA "4-4" - PVC DN 300
STOKA "4-5" - PVC DN 300
STOKA "4-6" - PVC DN 300
STOKA