

STAVEBNÍ OBJEKTY :

SO 01 TLAKOVÁ KANALIZACE

TLAKOVÁ STOKA S	km0,00000-0,25340	PE100 D90/8	sdr11	dl.253,4m
	km0,25340-0,84150	PE100 D63/5	sdr11	dl.588,1m
TLAKOVÁ STOKA S1	km0,00000-0,68200	PE100 D63/5	sdr11	dl.682,0m
TLAKOVÁ STOKA S1A	km0,00000-0,08350	PE100 D63/5	sdr11	dl.83,5m
TLAKOVÁ STOKA S1B	km0,00000-0,05100	PE100 D63/5	sdr11	dl.51,0m
TLAKOVÁ STOKA S1C	km0,00000-0,10450	PE100 D63/5	sdr11	dl.104,5m
TLAKOVÁ STOKA S2	km0,00000-0,33150	PE100 D63/5	sdr11	dl.331,5m
TLAKOVÁ STOKA S2A	km0,00000-0,19150	PE100 D63/5	sdr11	dl.191,5m
TLAKOVÁ STOKA S3	km0,00000-0,42050	PE100 D63/5	sdr11	dl.420,5m
TLAKOVÁ STOKA S3A	km0,00000-0,05250	PE100 D63/5	sdr11	dl.52,5m
TLAKOVÁ STOKA S3B	km0,00000-0,03350	PE100 D63/5	sdr11	dl.33,5m
TLAKOVÁ STOKA S4	km0,00000-0,18000	PE100 D63/5	sdr11	dl.180,0m
TLAKOVÁ STOKA S5	km0,00000-0,12800	PE100 D63/5	sdr11	dl.128,0m
CELKEM				dl.3100,0m

VEDLEJŠÍ TLAKOVÉ STOKY VTS - 113 KS PE100 D40/3 sdr11 celk. dl. 1783,5m

SO 02 ČOV 300EO


ODTOK Z ČOV km0,00000-1,43200 PVC D200 dl.1432,0m

SO 03 ELEKTROPŘÍPOJKA NN

ELEKTROPŘÍPOJKA NN ČOV km0,00000-0,22500 ČYKY J4x50 dl.225,0m

SO 04 VODOVOD

VODOVOD DV km0,00000-0,44500 PE100 D90/8 sdr11 dl.445,0m

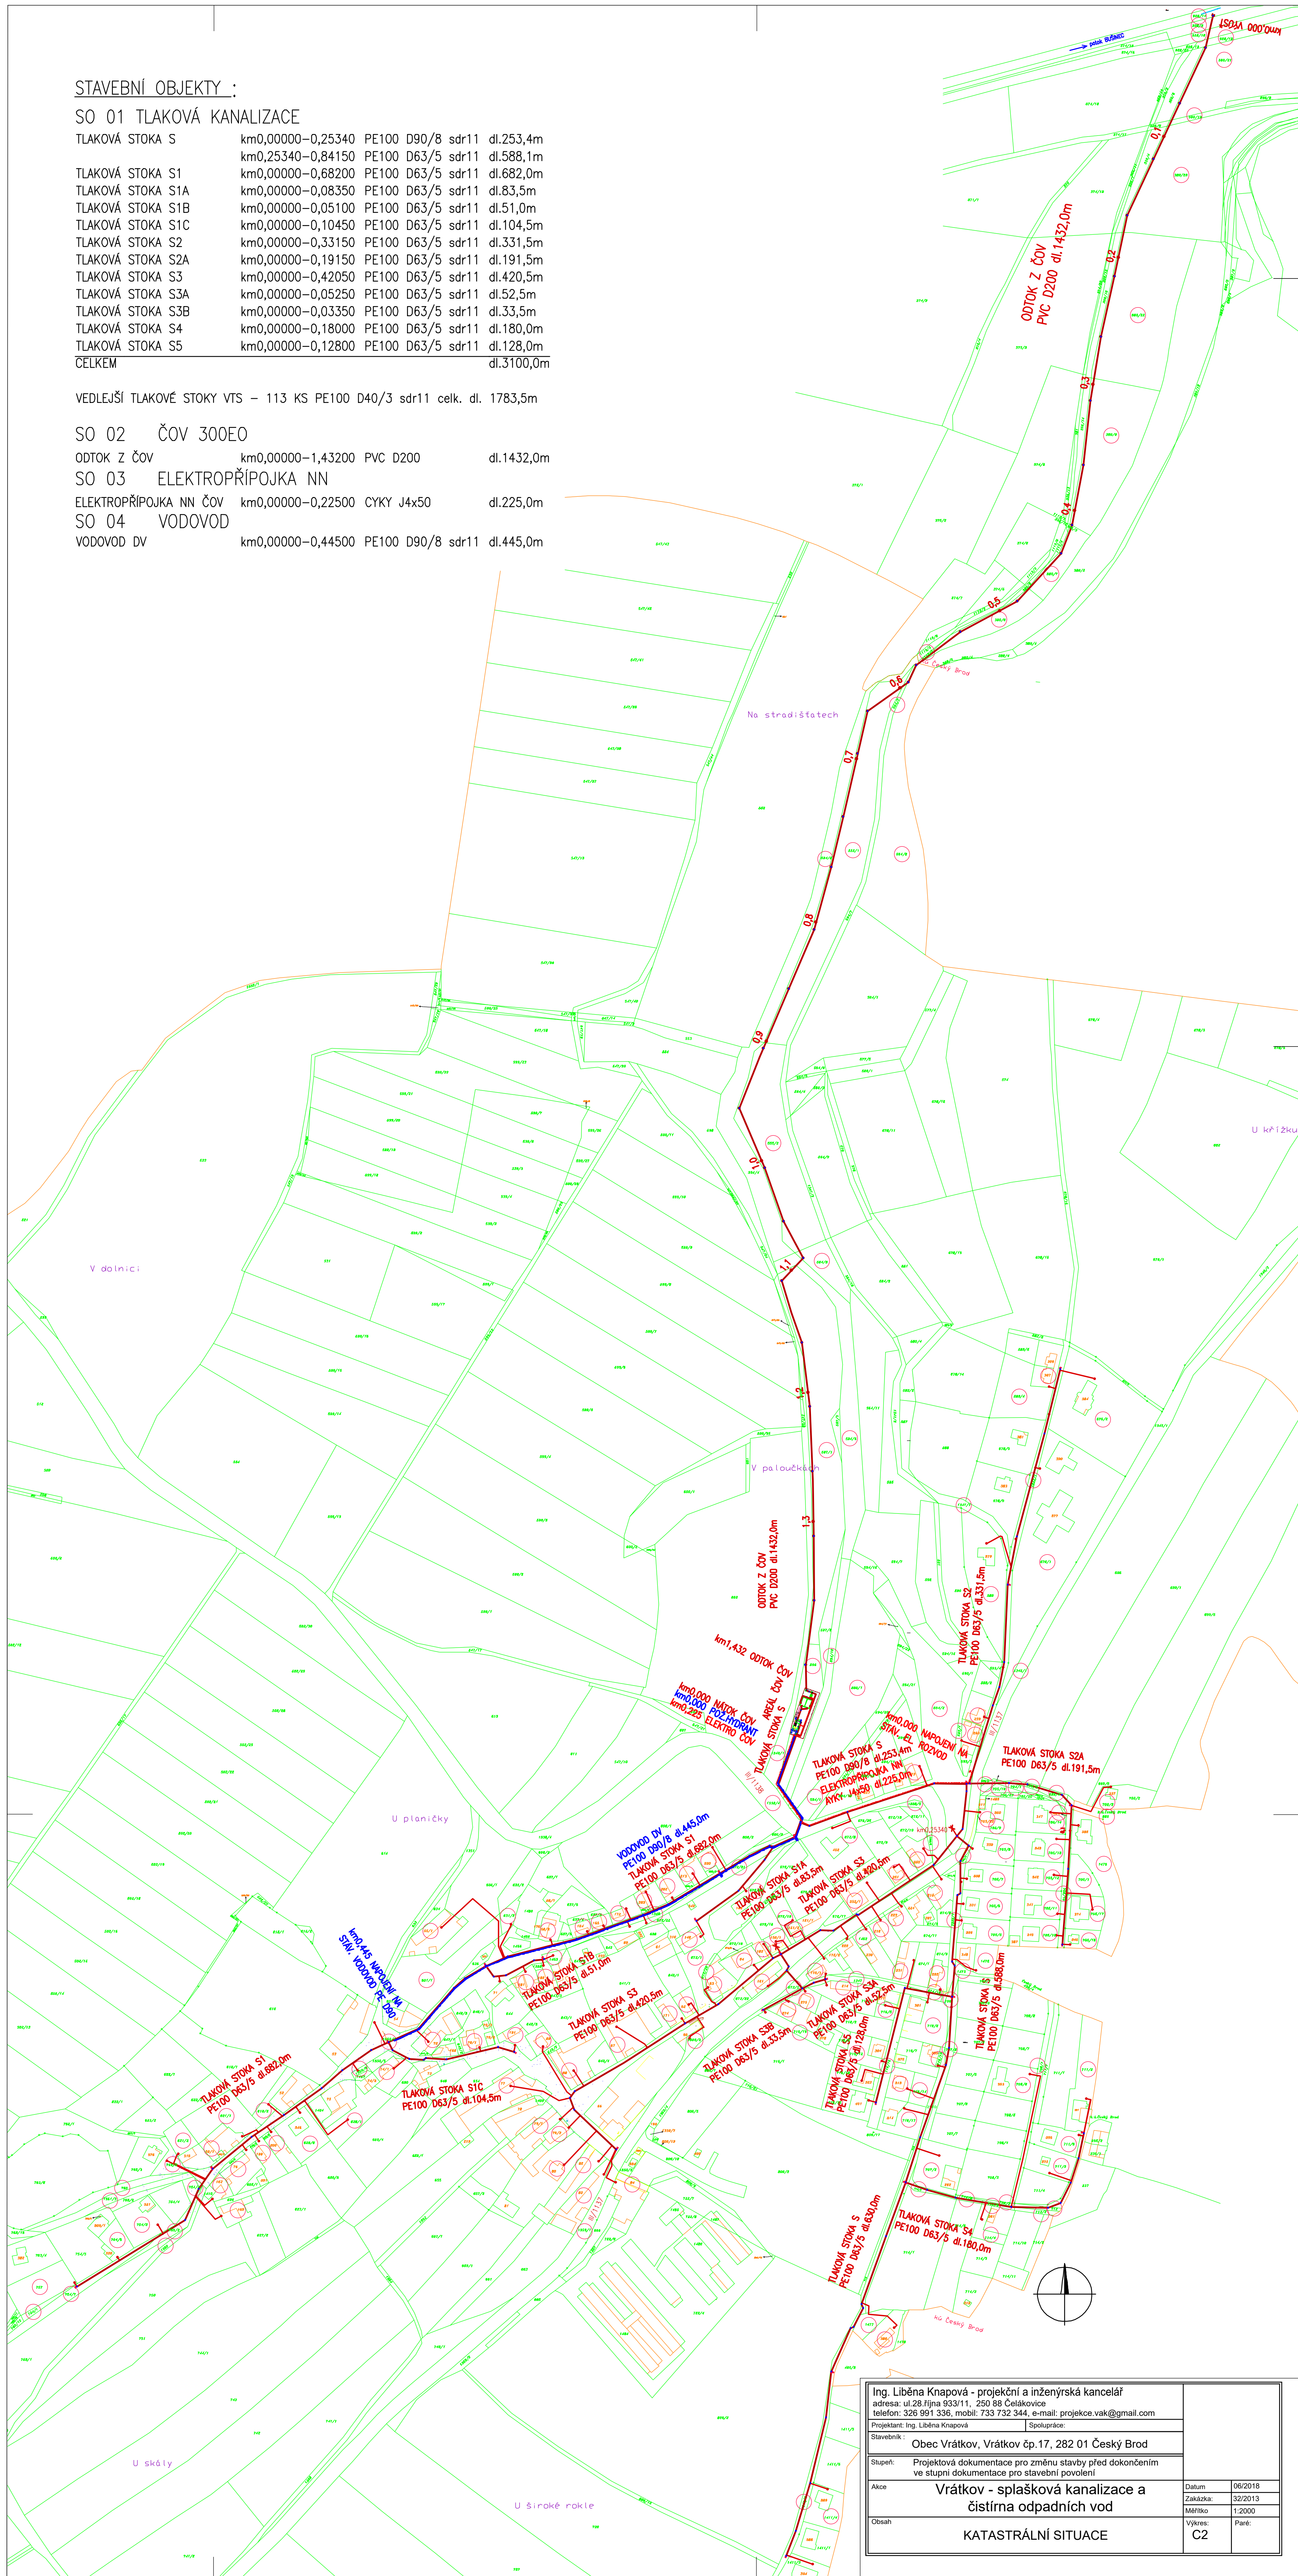

Ing. Liběna Knapová - projekční a inženýrská kancelář adresa: ul.28.října 933/11, 250 58 Čelákovice telefon: 326 991 336, mobil: 733 732 344, e-mail: projekce.vak@gmail.com		
Projektant: Ing. Liběna Knapová	Spolupráce:	
Stavebník: Obec Vrátkov, Vrátkov čp.17, 282 01 Český Brod		
Stupeň: Projektová dokumentace pro změnu stavby před dokončením ve stupni dokumentace pro stavební povolení		
Akce: Vrátkov - splašková kanalizace a čistírna odpadních vod		Datum: 06/2018
		Zakázka: 32/2013
		Mřítko: 1:2000
Obsah: KATASTRÁLNÍ SITUACE		Výkres: C2
		Paré: