


KATASTRY
PARCELNÍ ČÍSLA
DRUH POVRCHU

Vrátkov	595/1										1350/1					
596	1340/1	596	594/101	594/1	1338/4	672/21	1348				1350/1					
nezp	osf															
DV1	DV2	DV3	DV4	DV5	DV6	DV7	DV8	DV9	DV10	DV11	DV12	DV13	DV14	DV15	DV16	DV17

MĚŘITKA 1:1000/100

LEGENDA TYPŮ ČAR
PŮVODNÍ TERÉN
UPRAVENÝ TERÉN

Podélný profil
vodovod DV

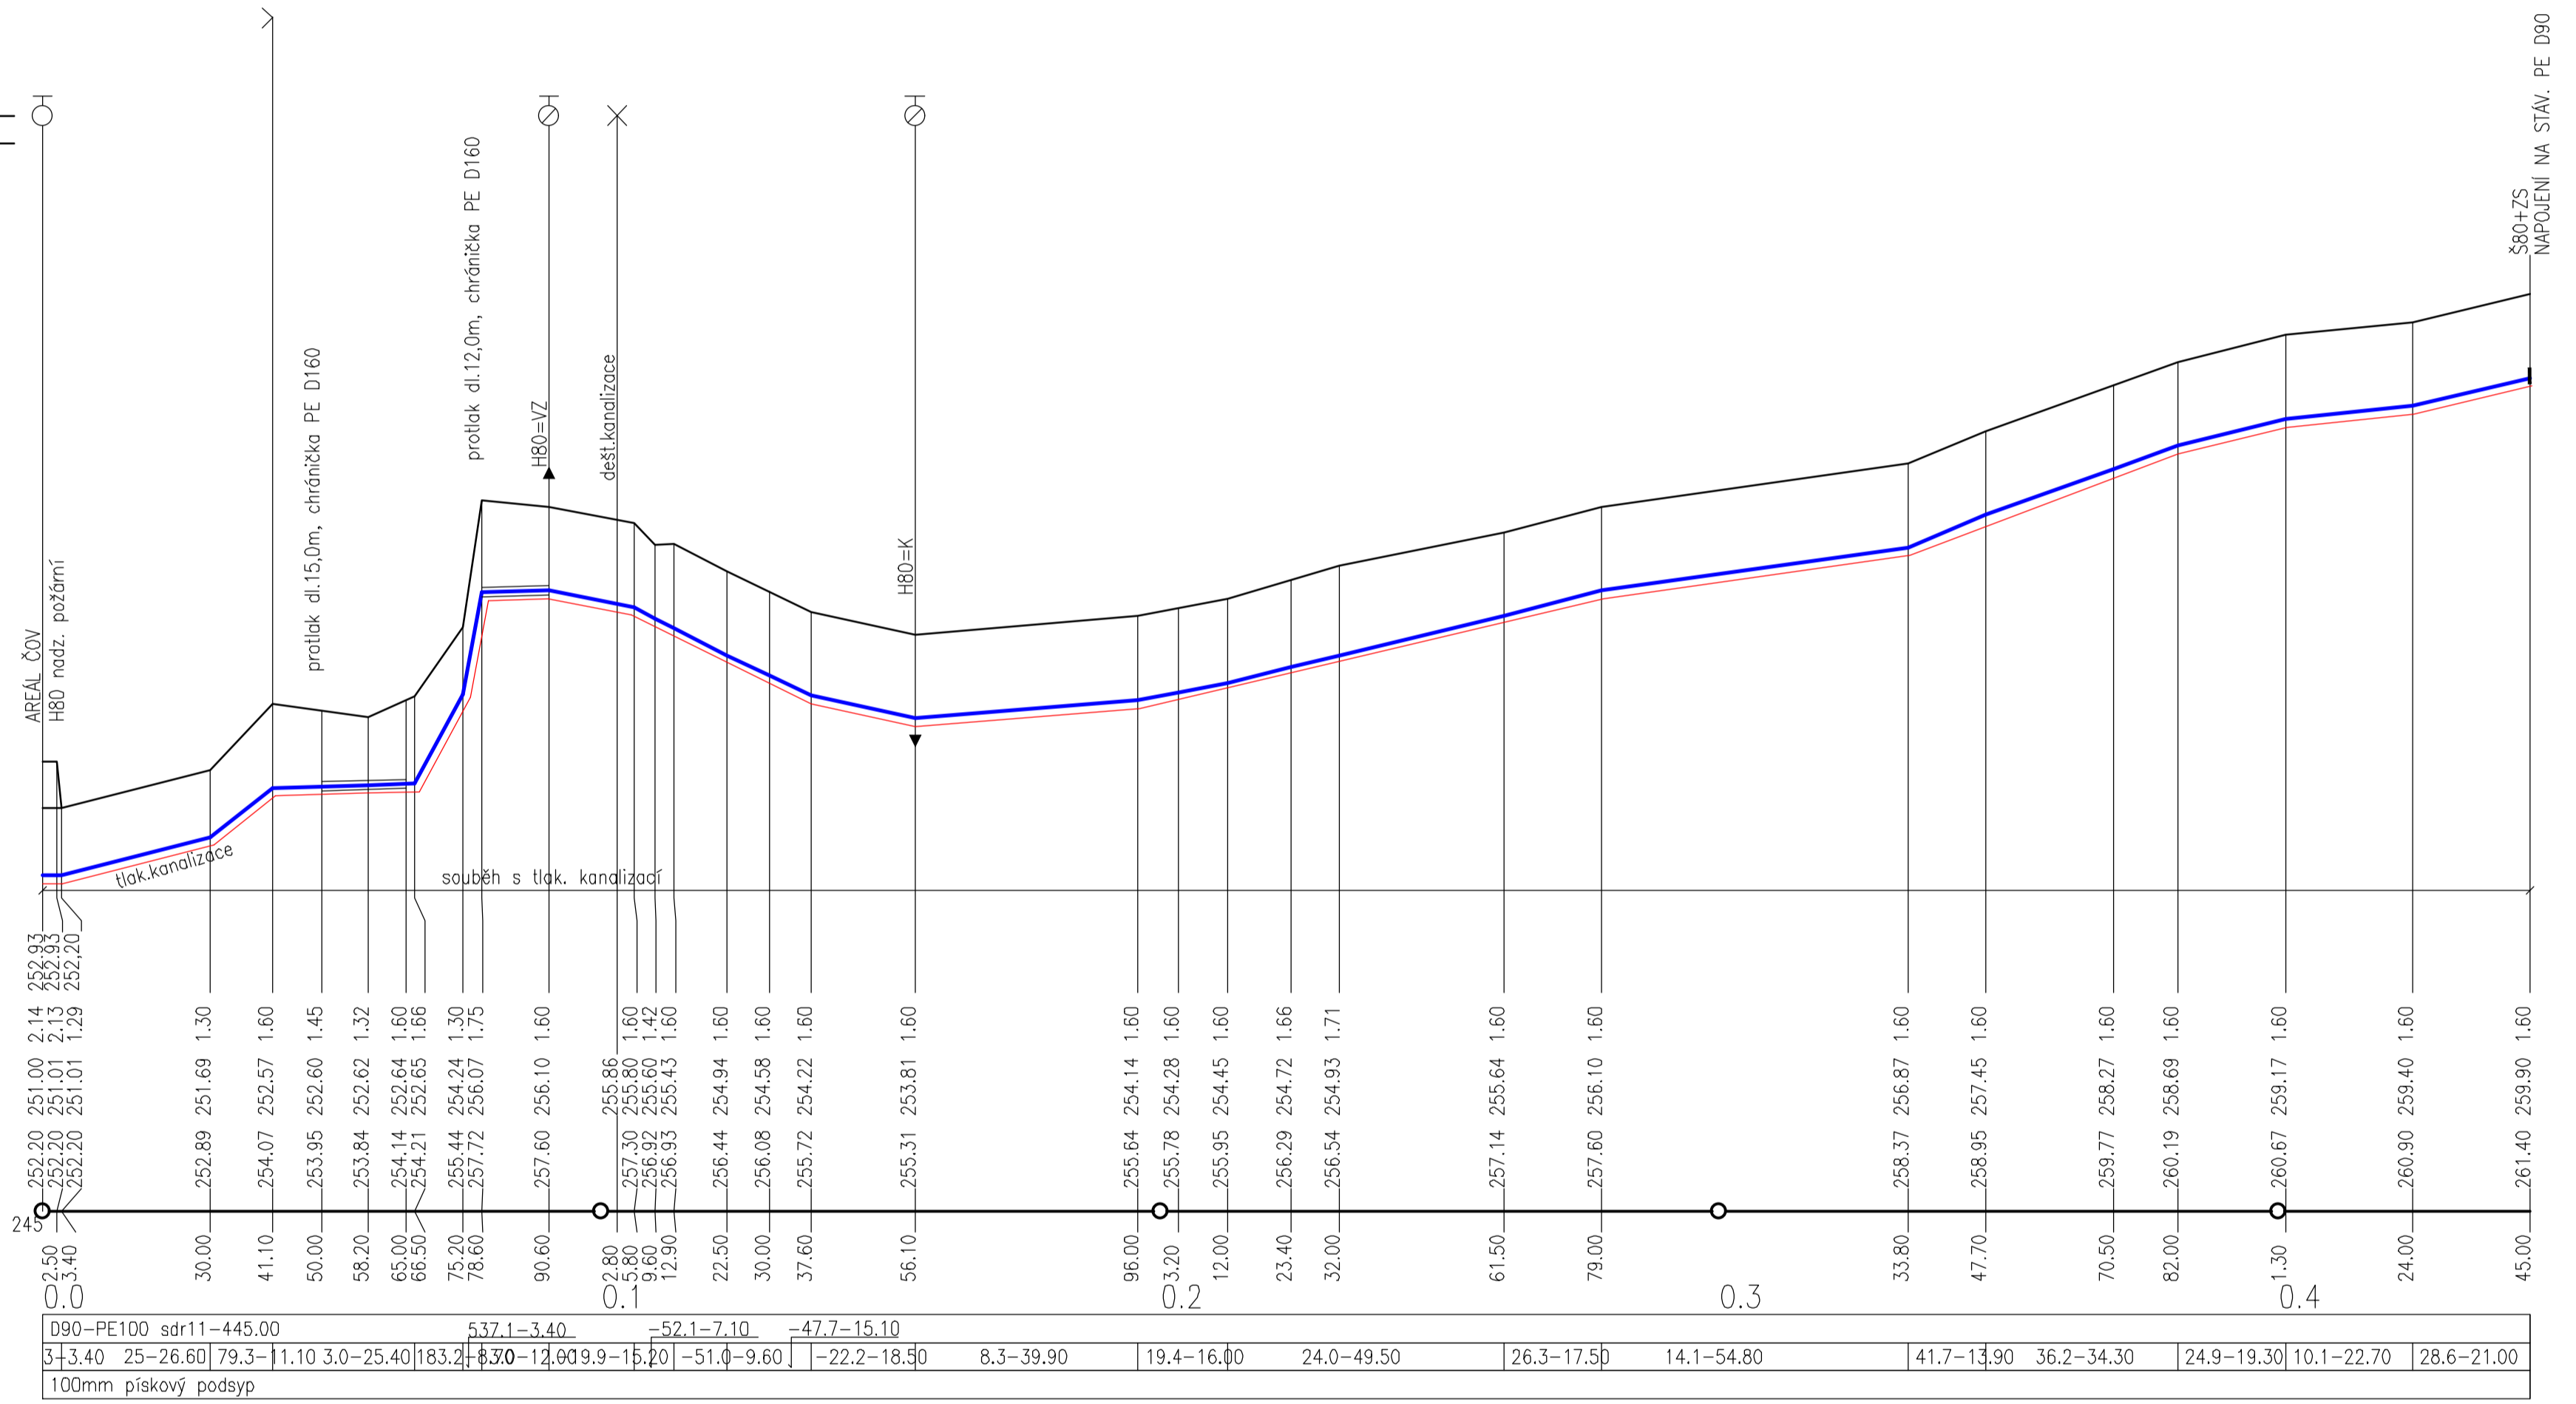

UPRAVENÝ TERÉN

HLOUBKA VÝKOPU

KÓTA DŇA POTRUBÍ

KÓTA PŮVODNÍHO TERÉNU

SROVNÁVACÍ ROVINA

24.5

STANIČENÍ [km/m]

DN[mm]-MAT-DĚLKA[m]

SKLON[?]-DĚLKA[m]

ULOŽENÍ

Ing. Liběna Knapová - projekční a inženýrská kancelář adresa: ul.28.října 933/11, 250 89 Čelákovice telefon: 326 991 336, mobil: 733 732 344, e-mail: projekce.vak@gmail.com		
Projektant: Ing. Liběna Knapová	Spolupráce:	
Stavebník: Obec Vrátkov, Vrátkov čp.17, 282 01 Český Brod		
Stupeň: Projektová dokumentace pro změnu stavby před dokončením ve stupni dokumentace pro stavební povolení		
Akce: Vrátkov - splašková kanalizace a čistírna odpadních vod	Datum: 06/2018	
	Zakázka: 32/2013	
	Měřítko: 1:1000/100	
Obsah: SO 04 VODOVOD PODÉLNÝ PROFIL VODOVODU	Výkres: D4.1	Paré: